



ZASAKOVÁNÍ V PRŮLEHU

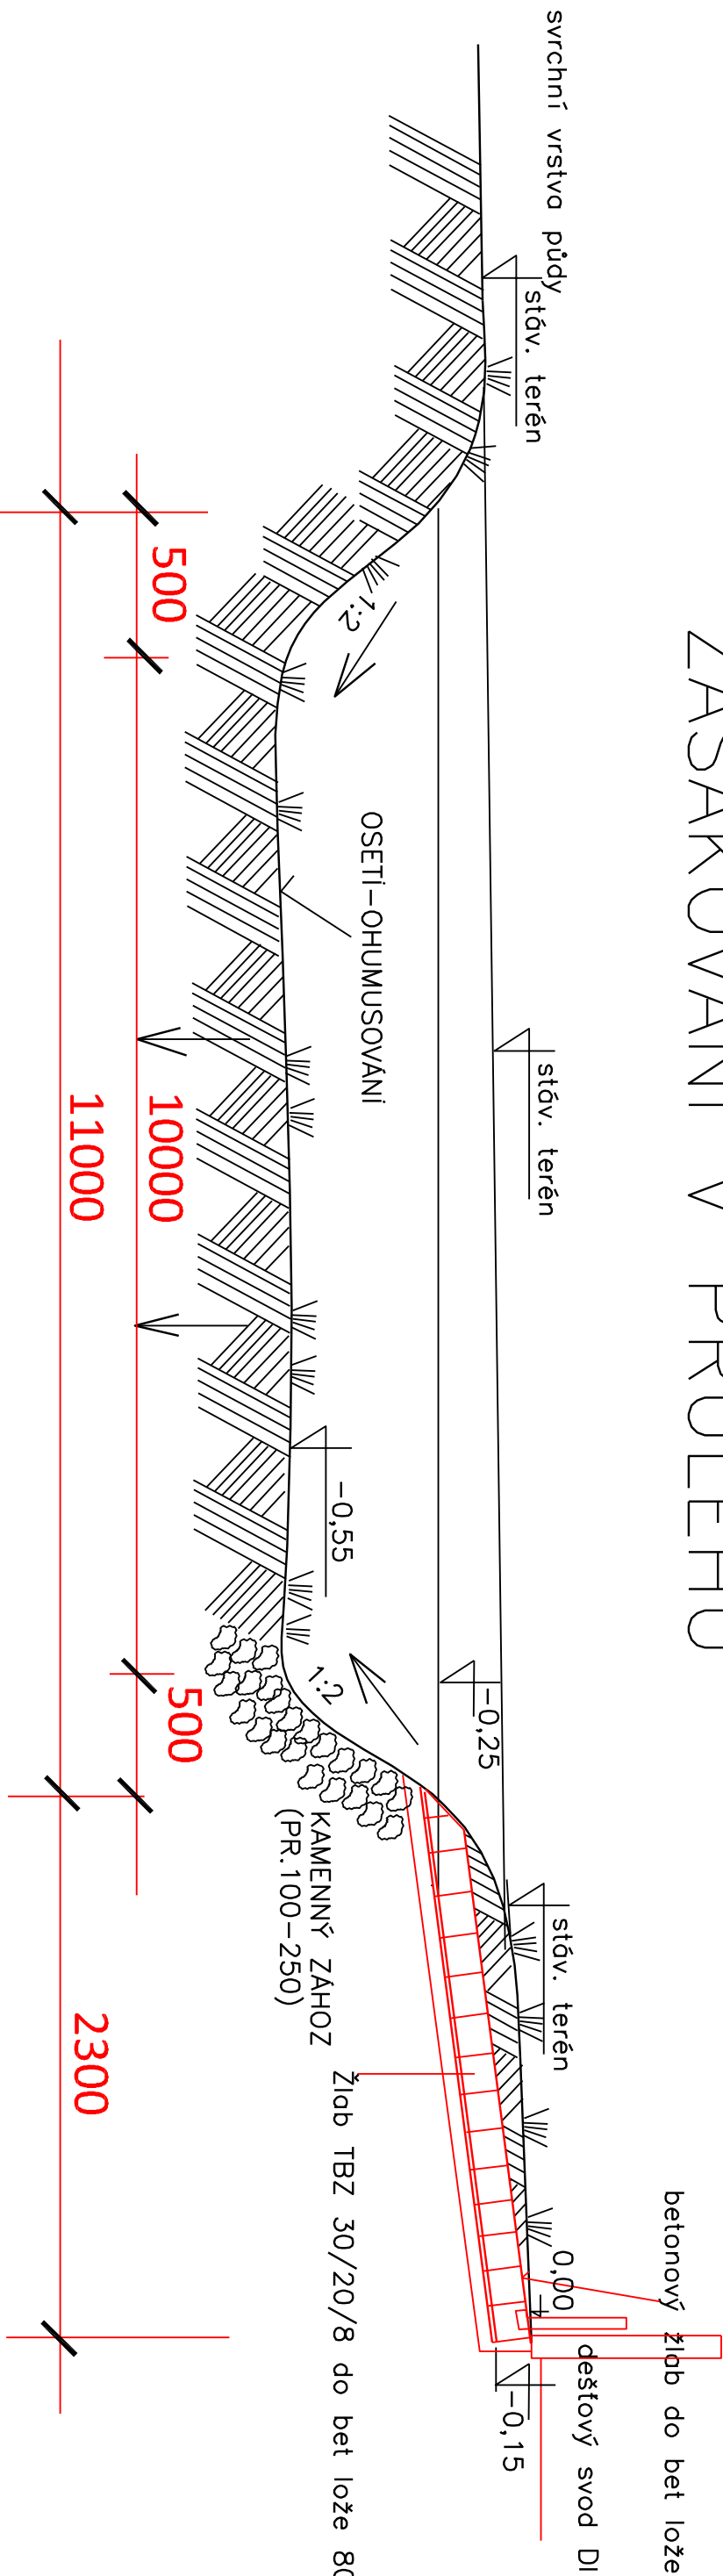

EVROPSKÁ UNIE
Evropské strukturální a investiční fondy
Operační program Doprava



ČÍSLO SOUPRAVY:		
PO PŘÍPOMÍNKÁCH		
REVIZE Č.	DATUM	ZMĚNA

**SUDOP BRNO, spol. s r.o.**
Kounicova 26
611 36 Brno

OBJEDNAVATEL:	SŽDC, s.o., Stavební správa východ se sídlem v Olomouci, Nerudova 1, 772 58 Olomouc	tel. : +420 972 625 804 e-mail: sudop@sudop-brno.cz
PROFESNÍ SKUPINA:	31 POZEMNÍ STAVBY	VEDOUcí PROF. SKUPINY ING. STANISLAV KAŠPÁREK
ODPOVĚDNÝ PROJ. ZAKÁZKY	ING. STANISLAV KAŠPÁREK	NAVRHL. VYPRACOVAL ing. B. Pich
ING. JAN ZÁŘECKÝ	L. Mošová	KONTROLOVAL ing. B. Pich
KRAJ: Pardubický, Středočeský		
POVĚŘENÝ OÚ : Svítový – Záboří nad Labem		
Výstavba EOv v žst. Přelouč, Kostěnice až Chocet, odb. Zádulka a Svítavy - 2.část PS 09-13-01.5 žst. Zámensk, traťostanice 35/0,4kV - budova traťostanice C, Dešťová kanalizace		
STUPEŇ: P – projekt		
ZAK. ČÍSLO	ARCH. ČÍSLO	
16002-01-0716	2016240011	
WEŘITKO	POČET FORMÁTŮ	
	3x44	
DATUM:	07/2016	
ČÁST DOKUM.		
D.3.5		
PŘÍLOHA		
3		