



EVROPSKÁ UNIE  
Evropské strukturální a investiční fondy  
Operační program Doprava

Ministerstvo dopravy  
Státní fond dopravní  
infrastruktury




			ČÍSLO SOUPRAVY:
		PO PŘIPOMÍNKÁCH	
REVIZE Č.	DATUM	ZMĚNA	





**SUDOP BRNO**


**SUDOP BRNO, spol. s r.o.**  
Kounicova 26  
611 36 Brno

OBJEDNAVATEL:	SŽDC, s.o., Stavební správa východ se sídlem v Olomouci, Nerudova 1, 772 58 Olomouc		tel. : +420 972 625 804 E-mail: sudop@sudop-brno.cz	
PROFESNÍ SKUPINA:	24 SILNOPROUD	VEDOUČÍ PROF. SKUPINY ING. JAN ZÁŘECKÝ	ŘEDITEL ING. JIŘÍ MOLÁK	
ODPOVĚDNÝ PROJ. ZAKÁZKY ING. JAN ZÁŘECKÝ	ODPOVĚDNÝ PROJ. PS, SO ING. VOJTĚCH POPELÁŘ	NAVRHL, VYPRACOVAL ING. VOJTĚCH POPELÁŘ	KONTROLOVAL ING. JAN ZÁŘECKÝ	
KRAJ : Pardubický, Středočeský			STUPEŇ: P – projekt	
Výstavba EOv v žst. Přelouč, Kostěnice až Choceň, odb. Zádulka a Svitavy - 2.část SO 01-06-01 Žst. Svitavy, úprava a doplnění EOv			ZAK. ČÍSLO 16002-01-0716	ARCH. ČÍSLO 2016240011
			MĚŘITKO	POČET FORMÁTŮ
			DATUM: 07/2016	
Rozvaděč REOV1			ČÁST DOKUM. E.3.4	PŘÍLOHA 4

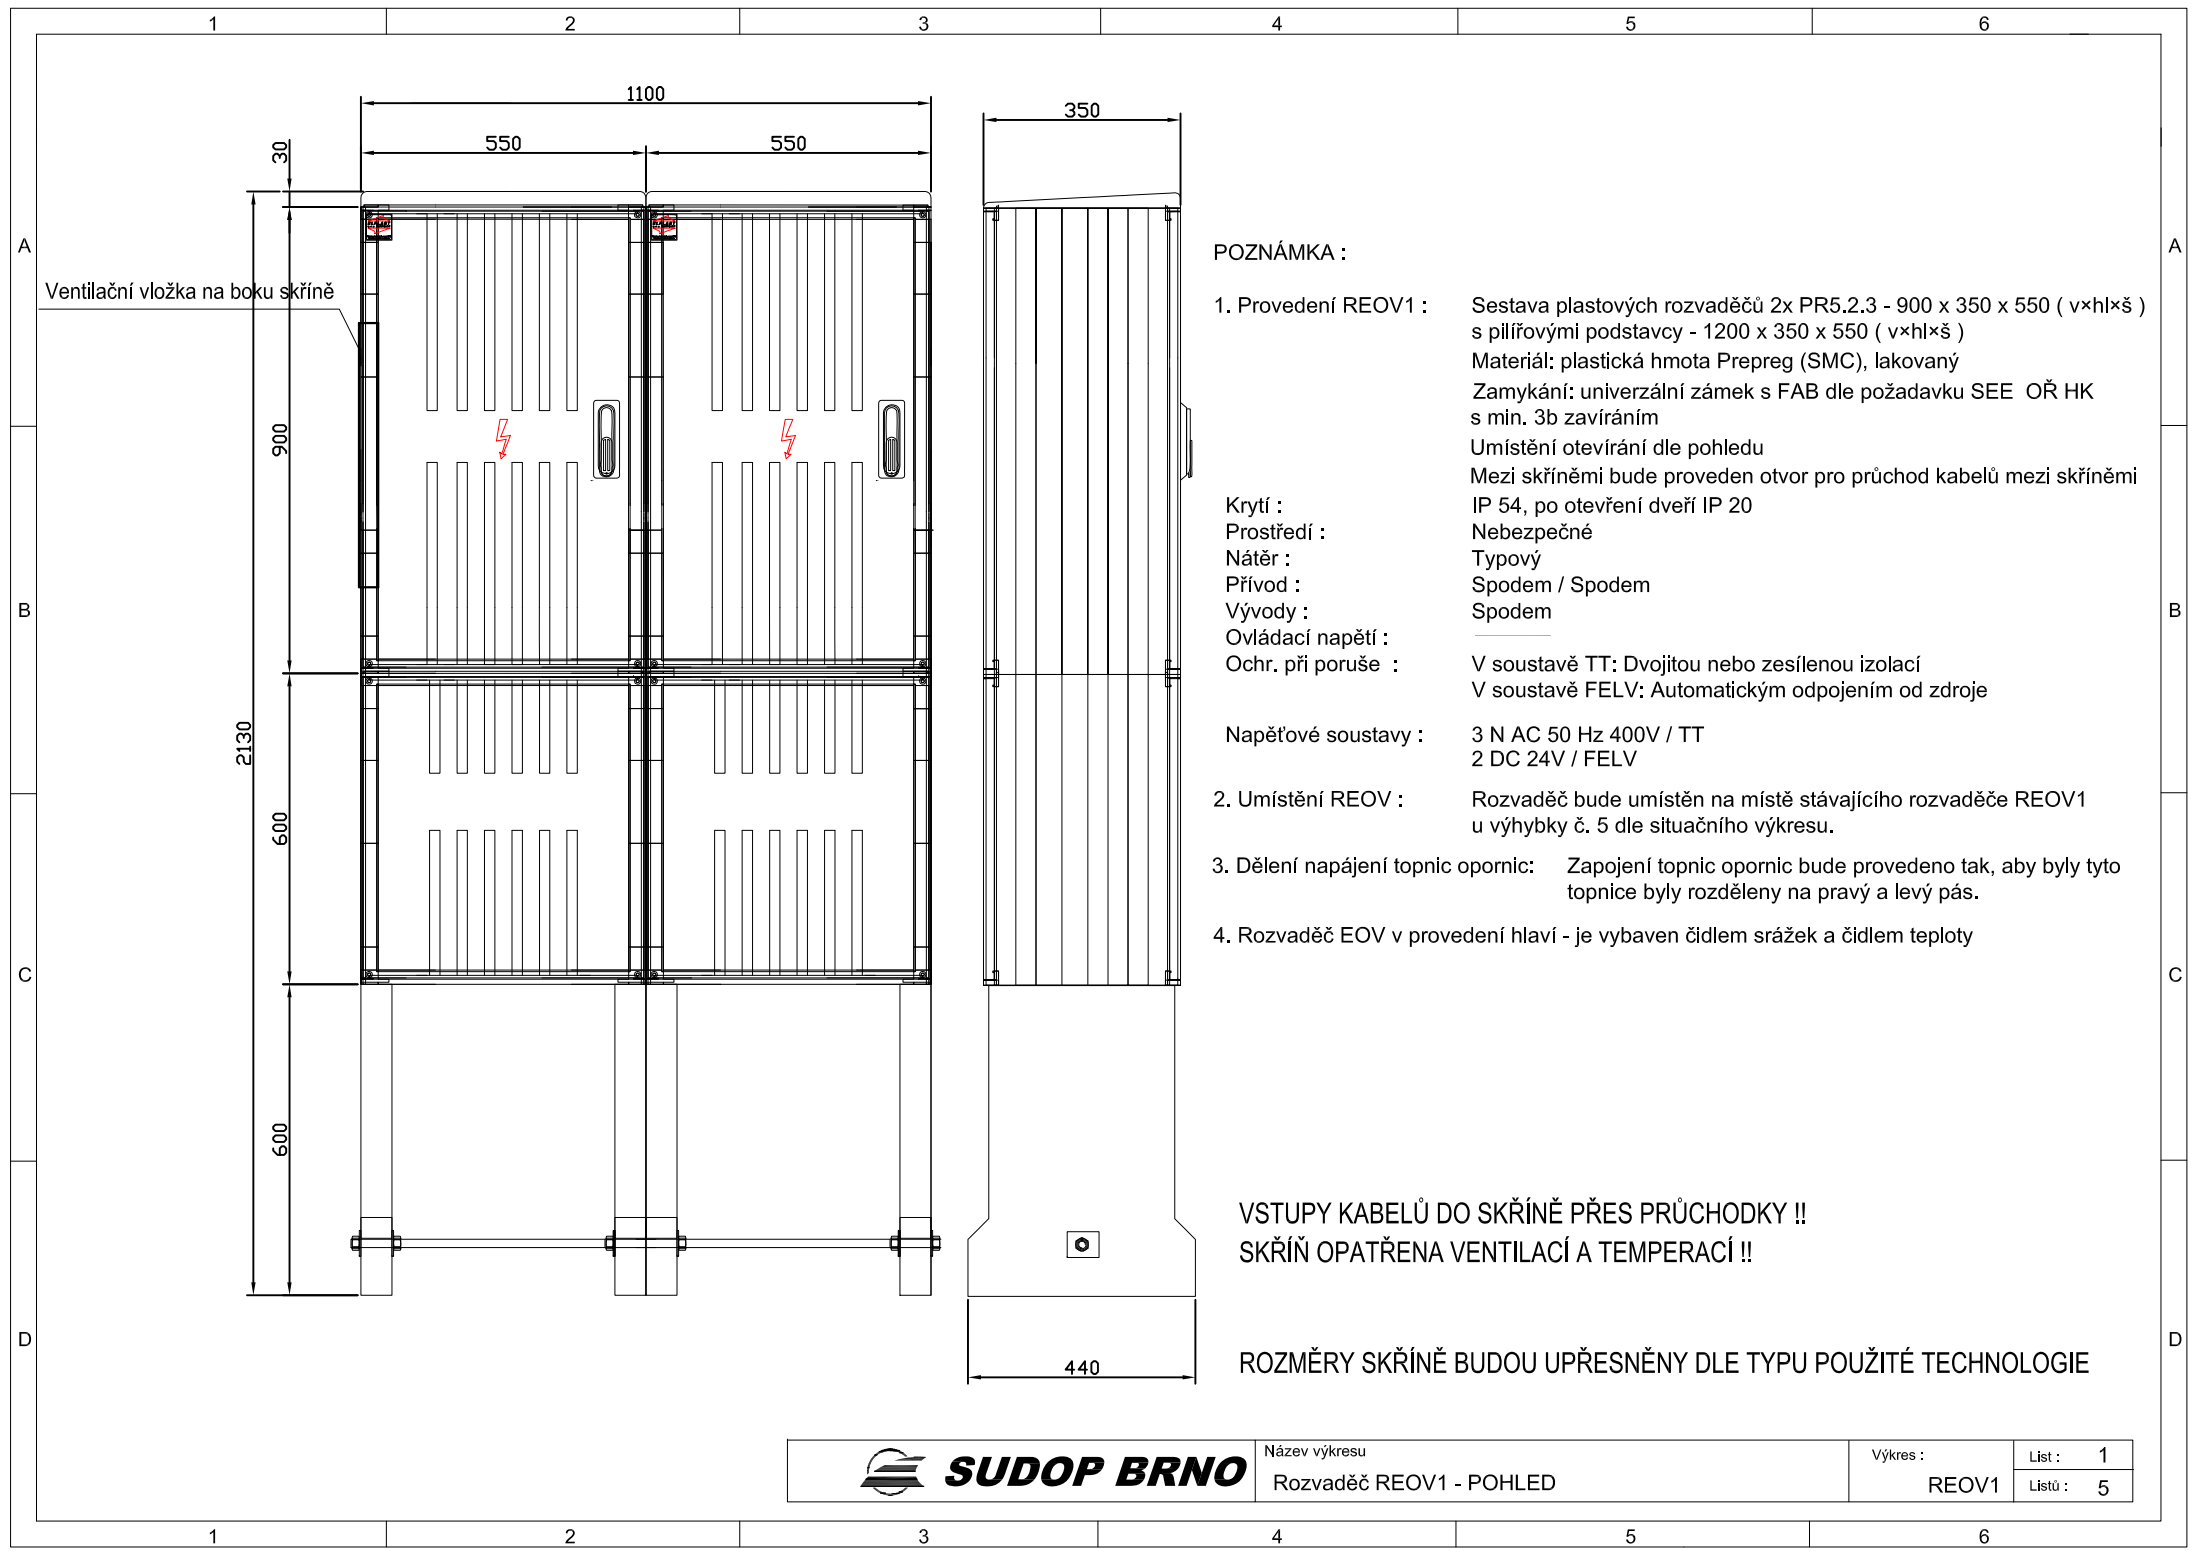

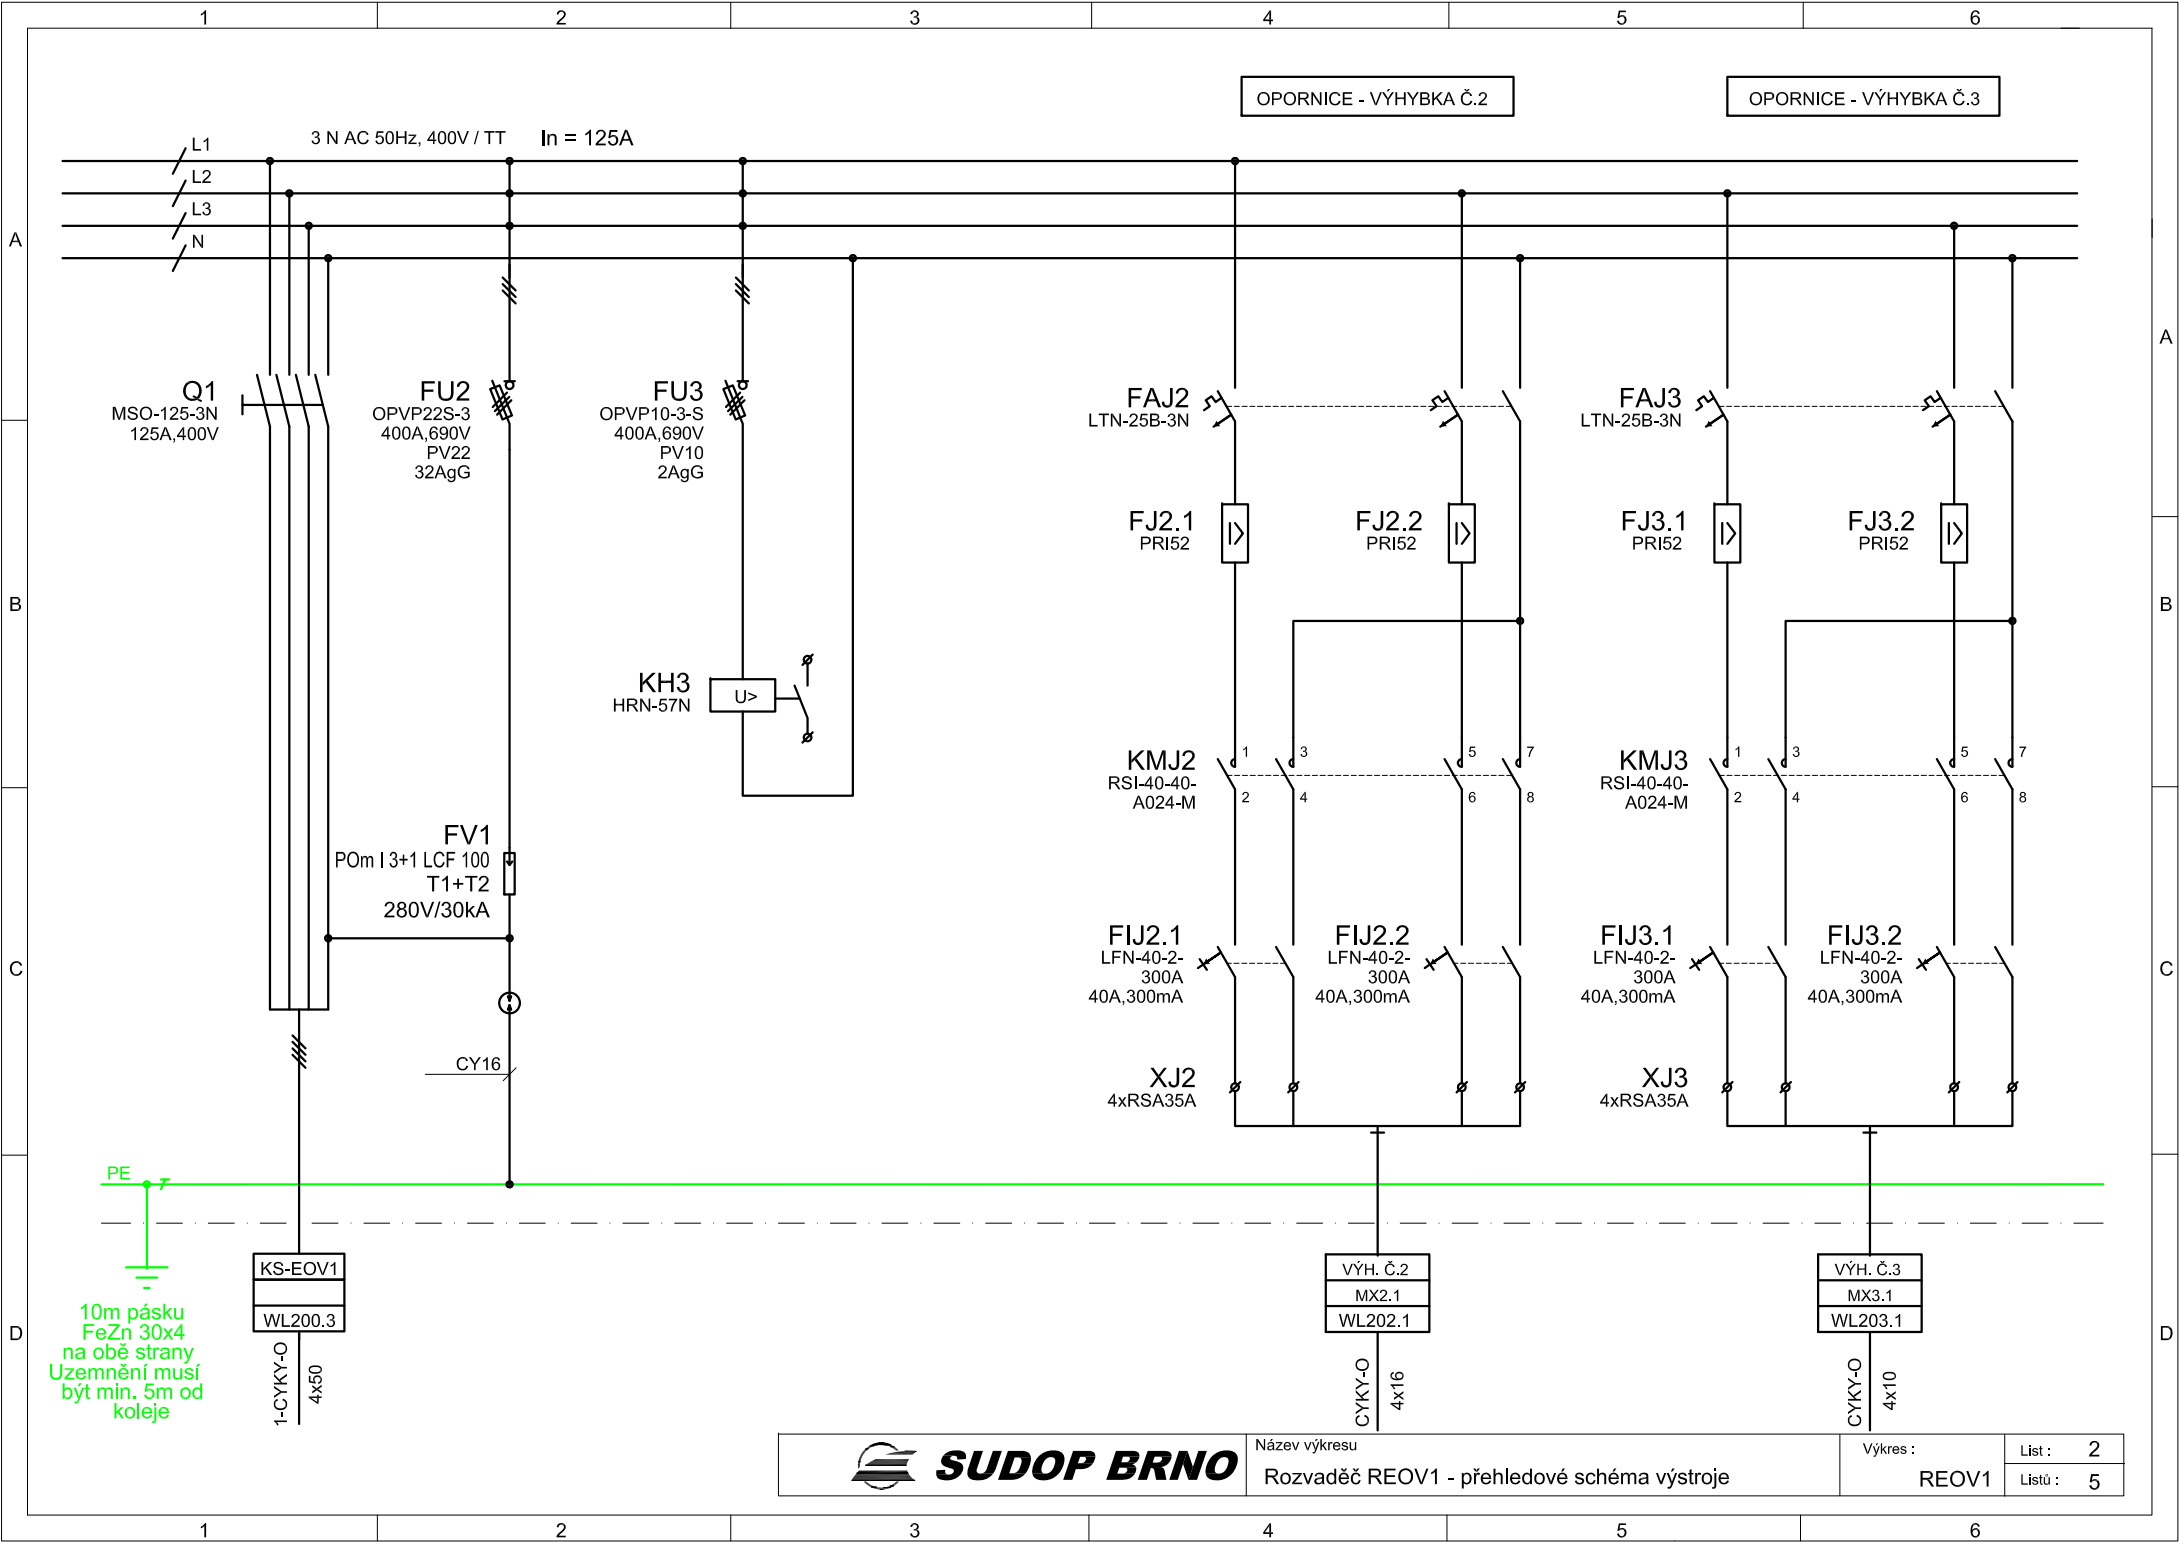

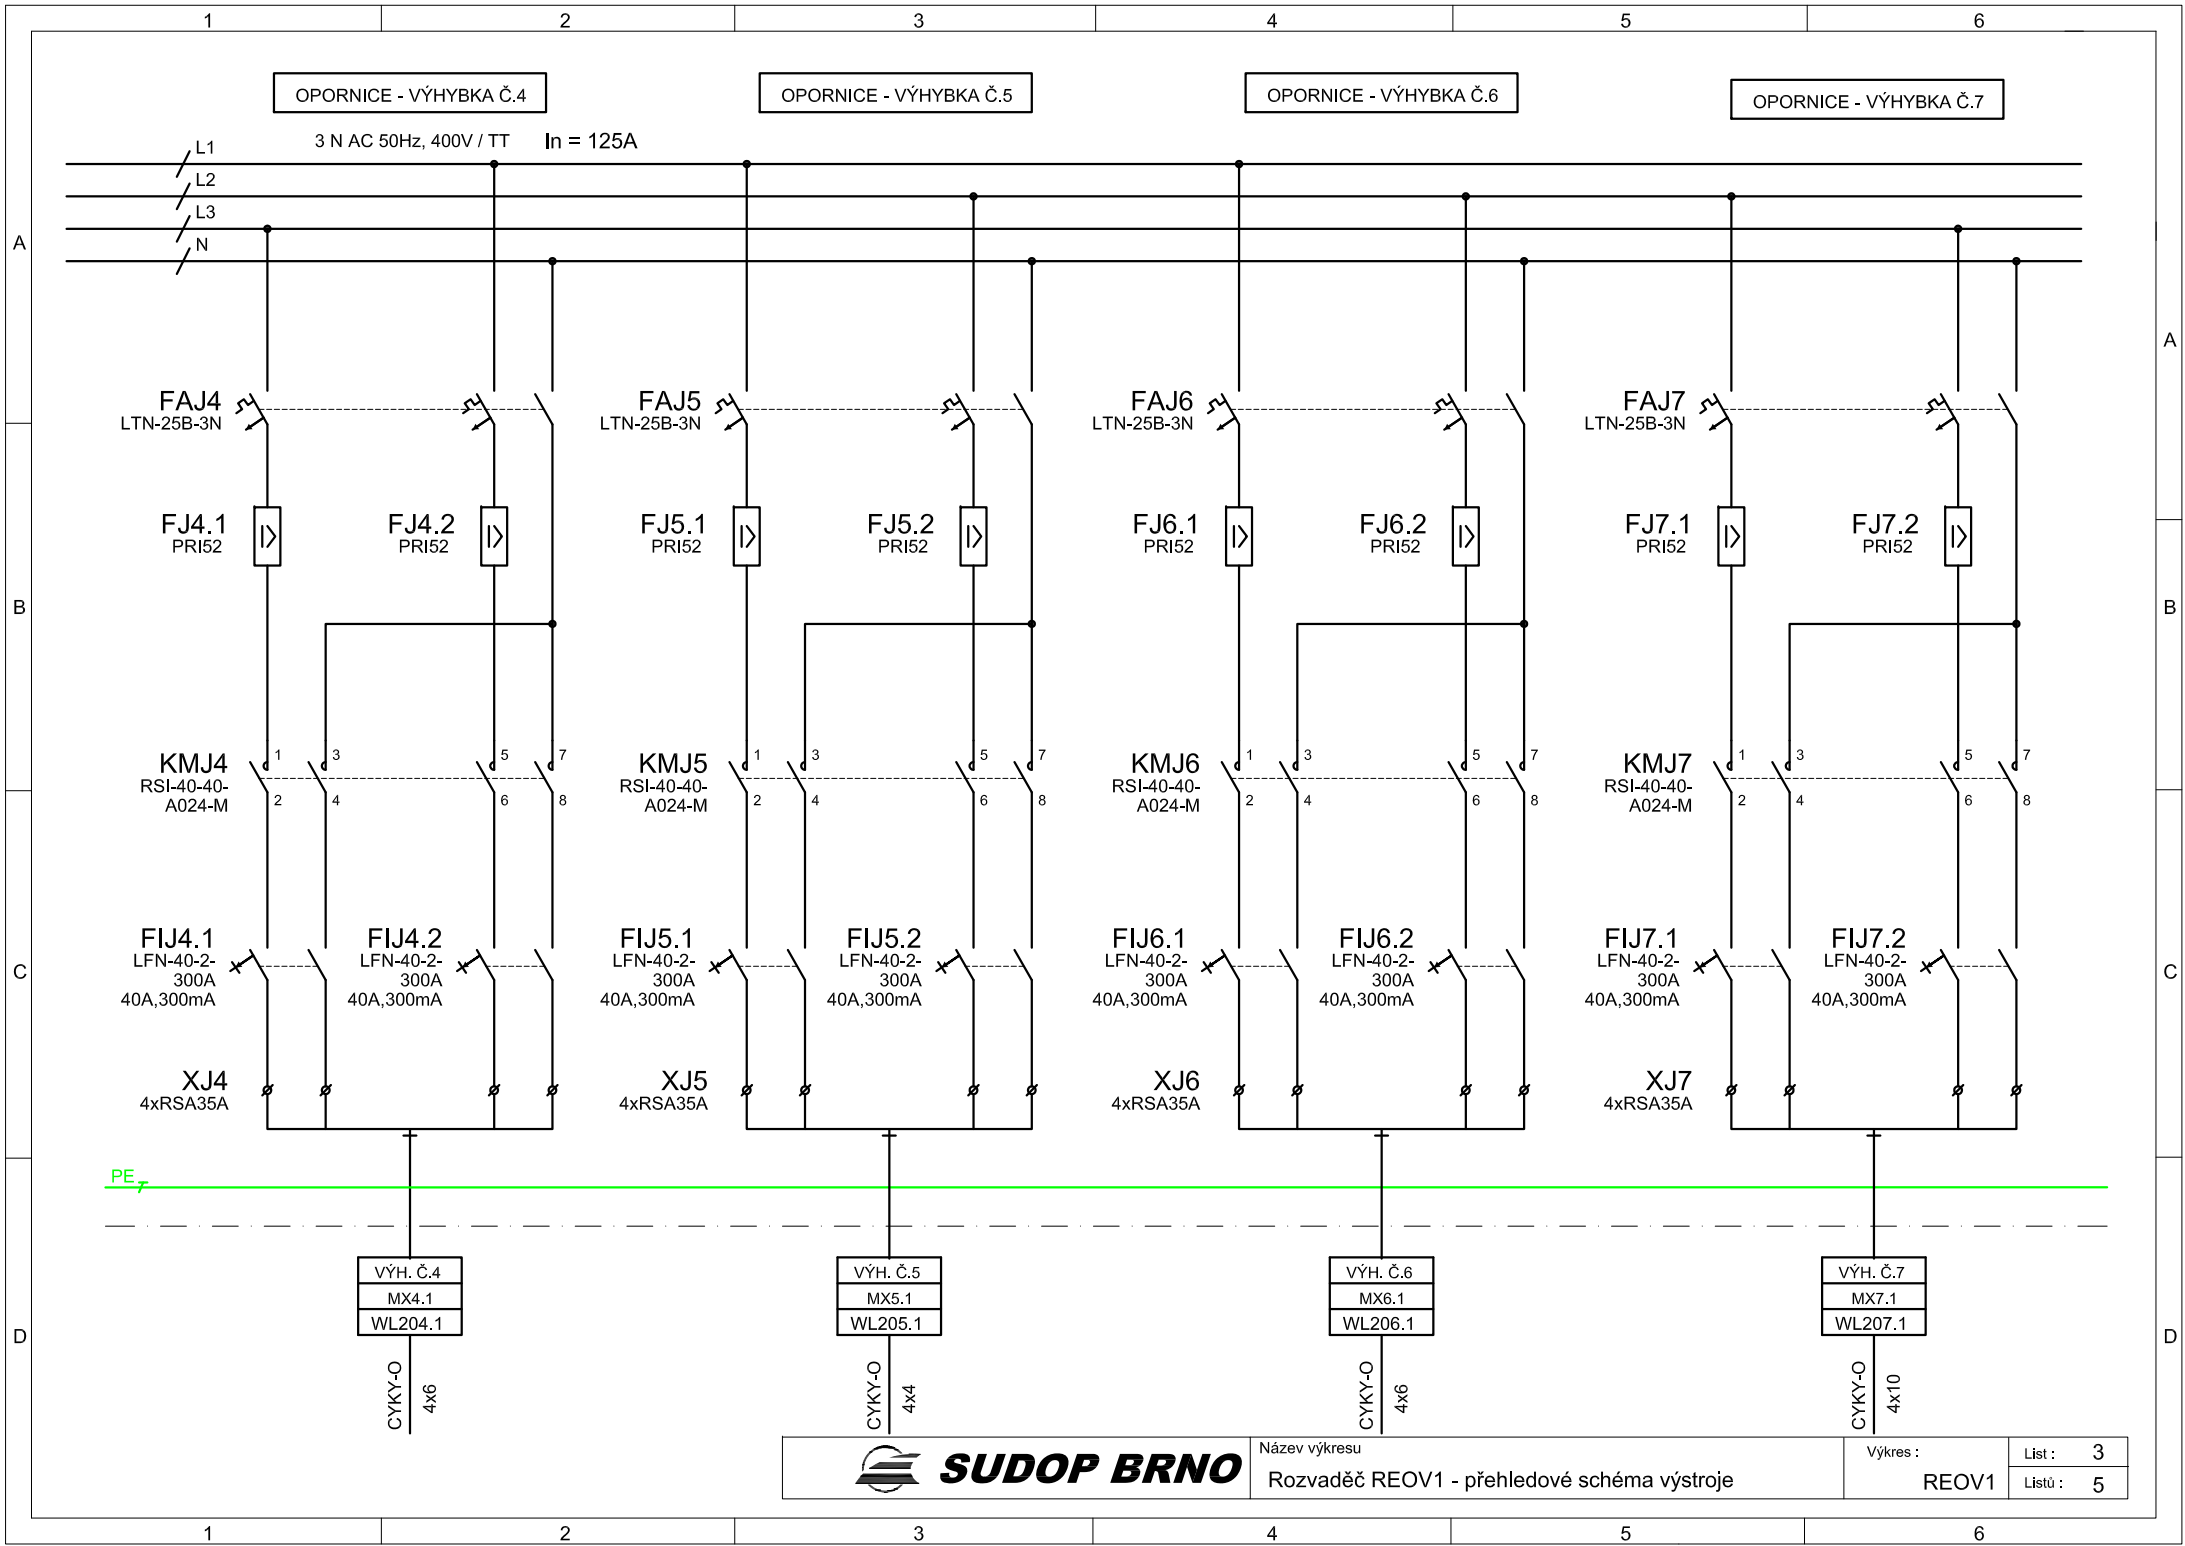

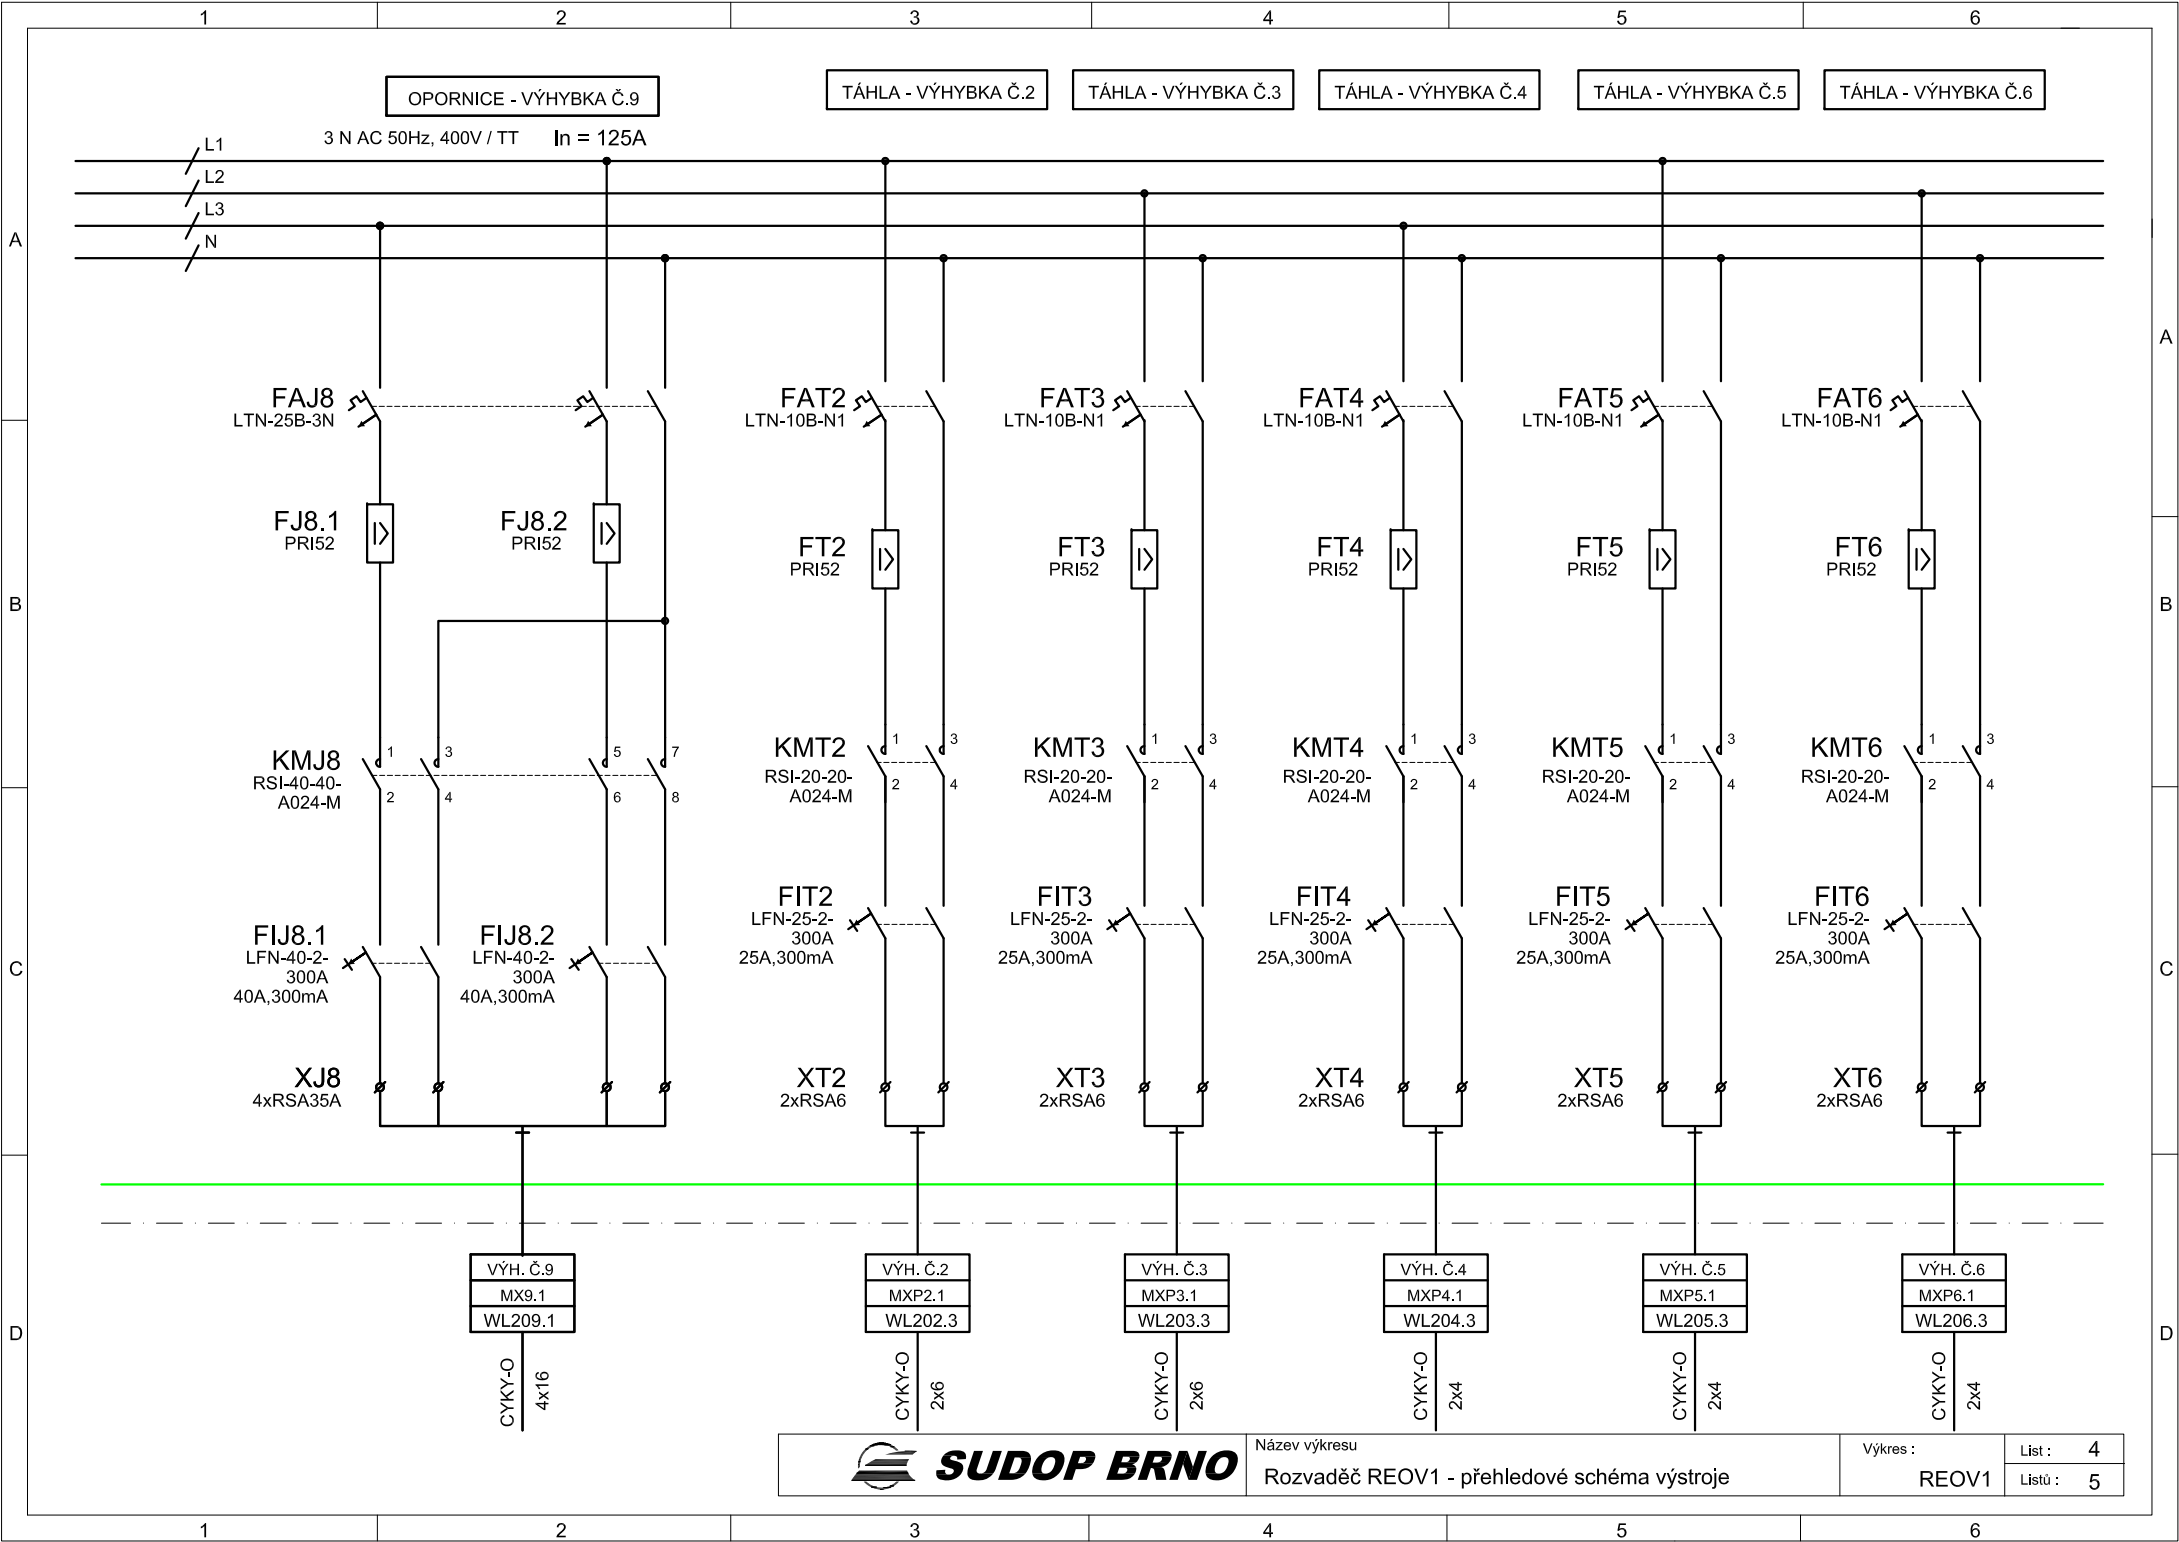

**SUDOP BRNO**

Název výkresu

Rozvaděč REOV1 - přehledové schéma výstroje

Výkres :


REOV1

List :

4

Listů :

5

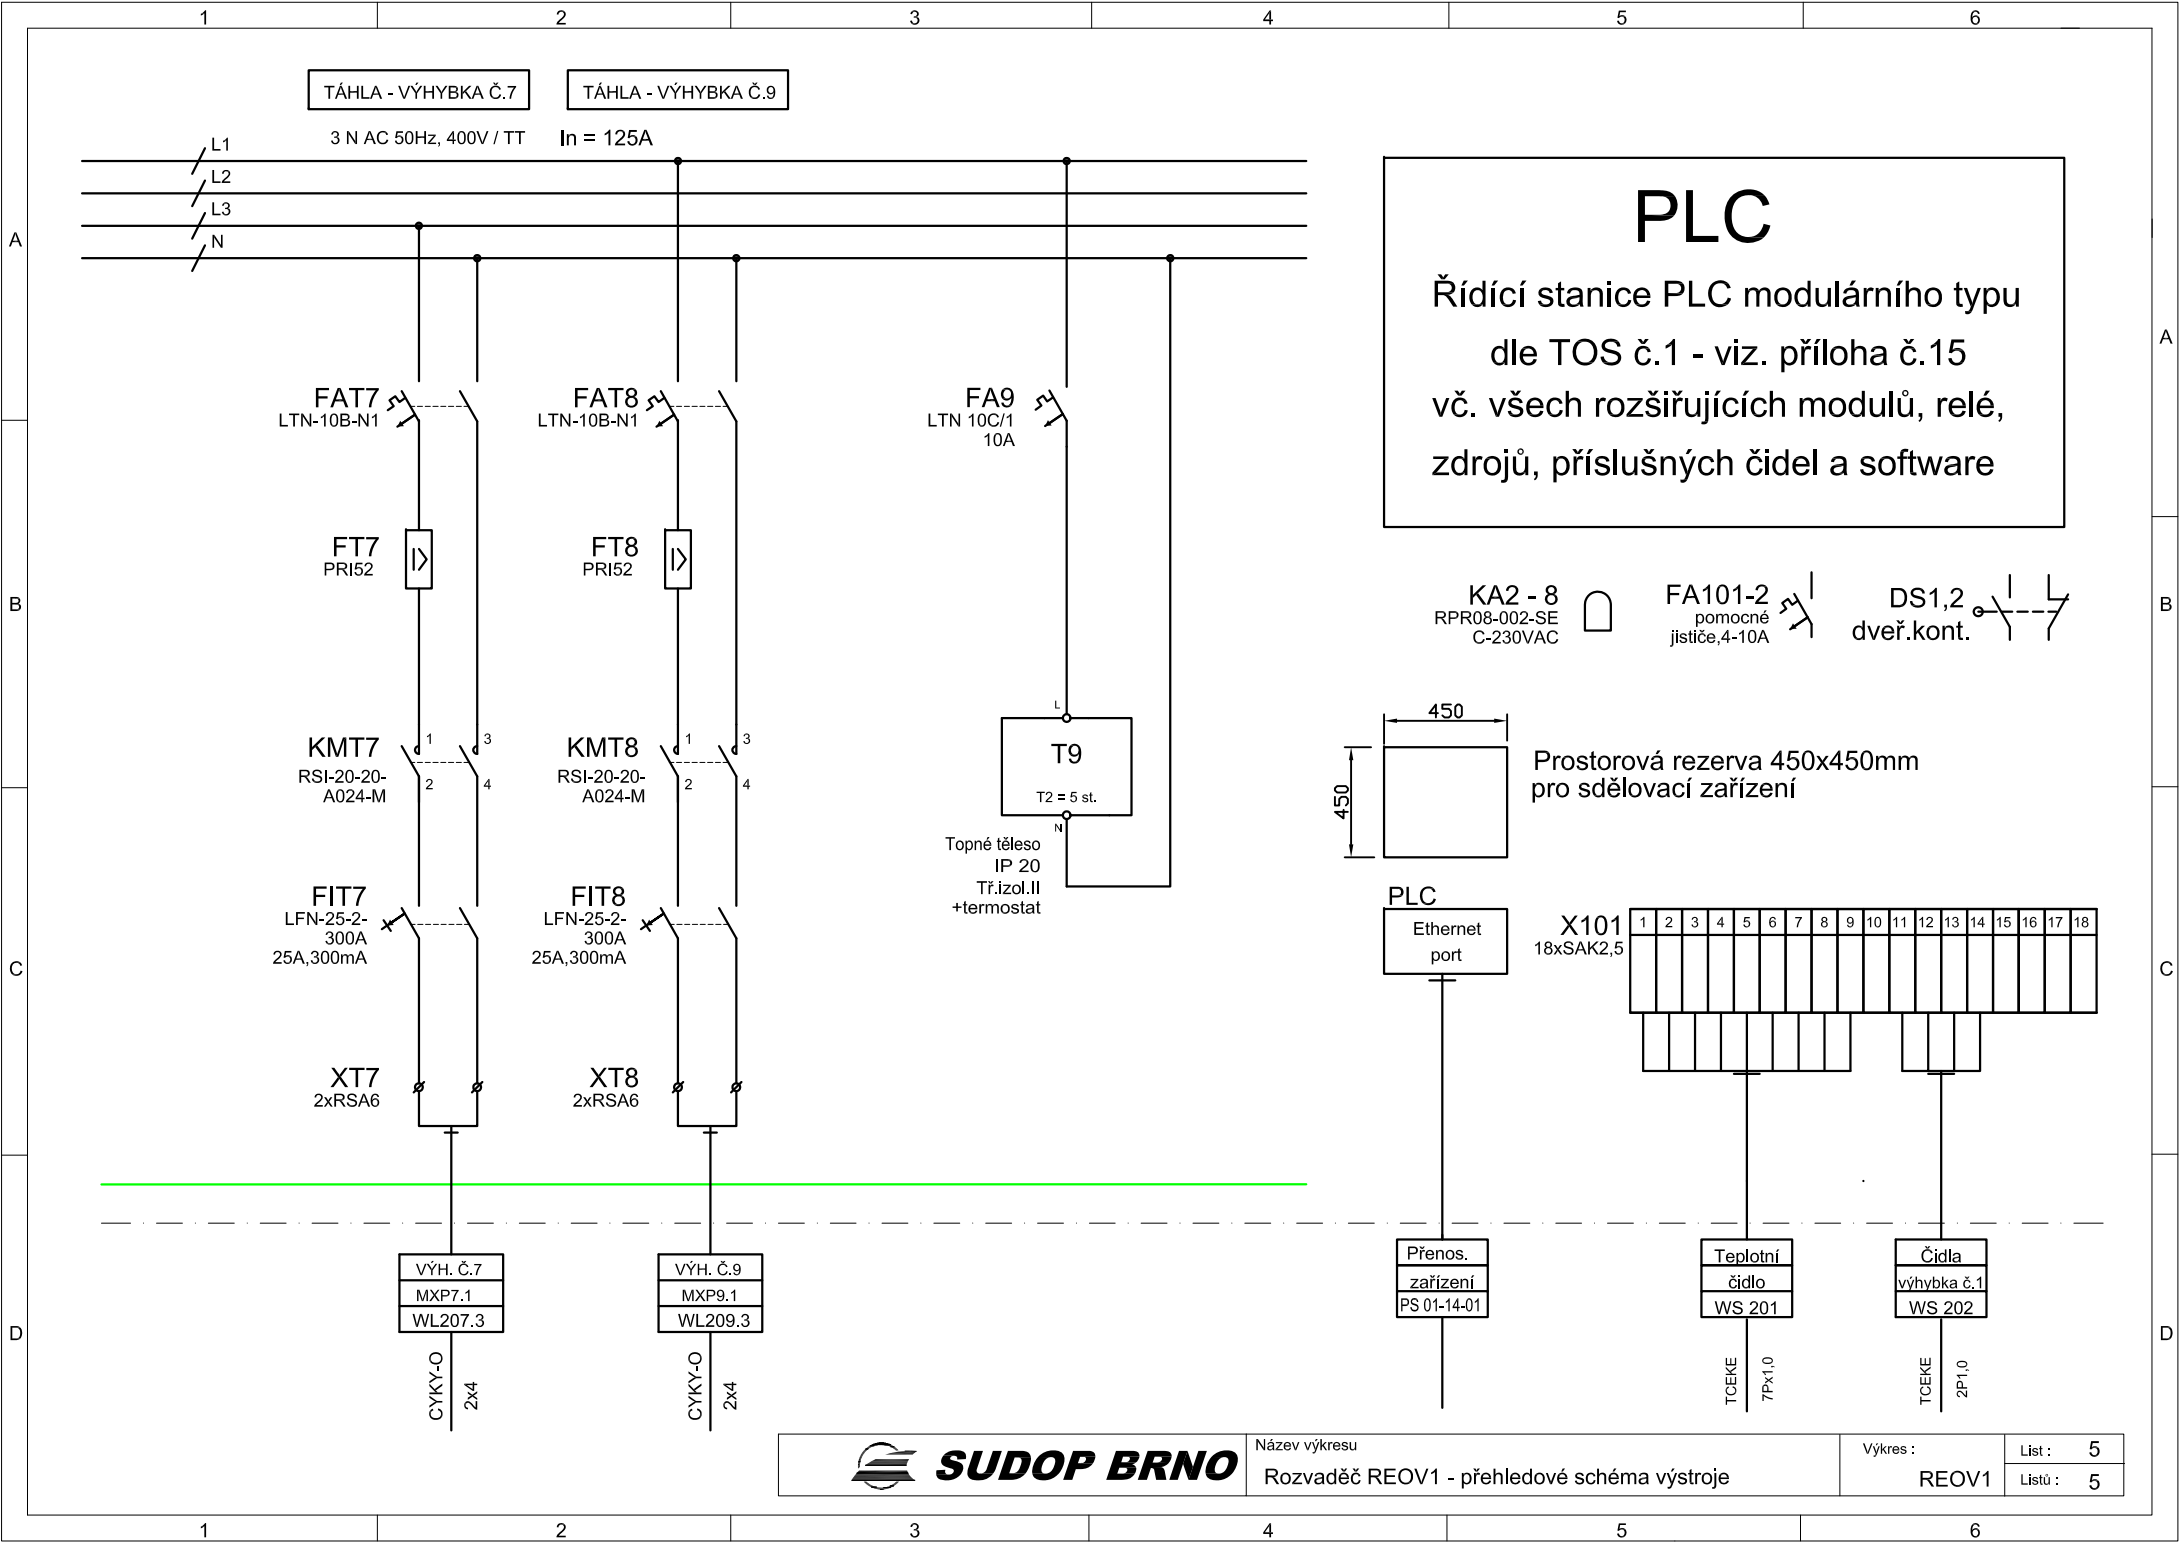

**PLC**

Řídící stanice PLC modulárního typu  
dle TOS č.1 - viz. příloha č.15  
vč. všech rozšiřujících modulů, relé,  
zdrojů, příslušných čidel a software

KA2 - 8  
RPR08-002-SE  
C-230VAC

FA101-2  
pomocné  
jističe, 4-10A

DS1,2  
dveř.kont.

450

450

Prostorová rezerva 450x450mm  
pro sdělovací zařízení

