


SKLOPNÝ OSV. STOŽÁR 10 m

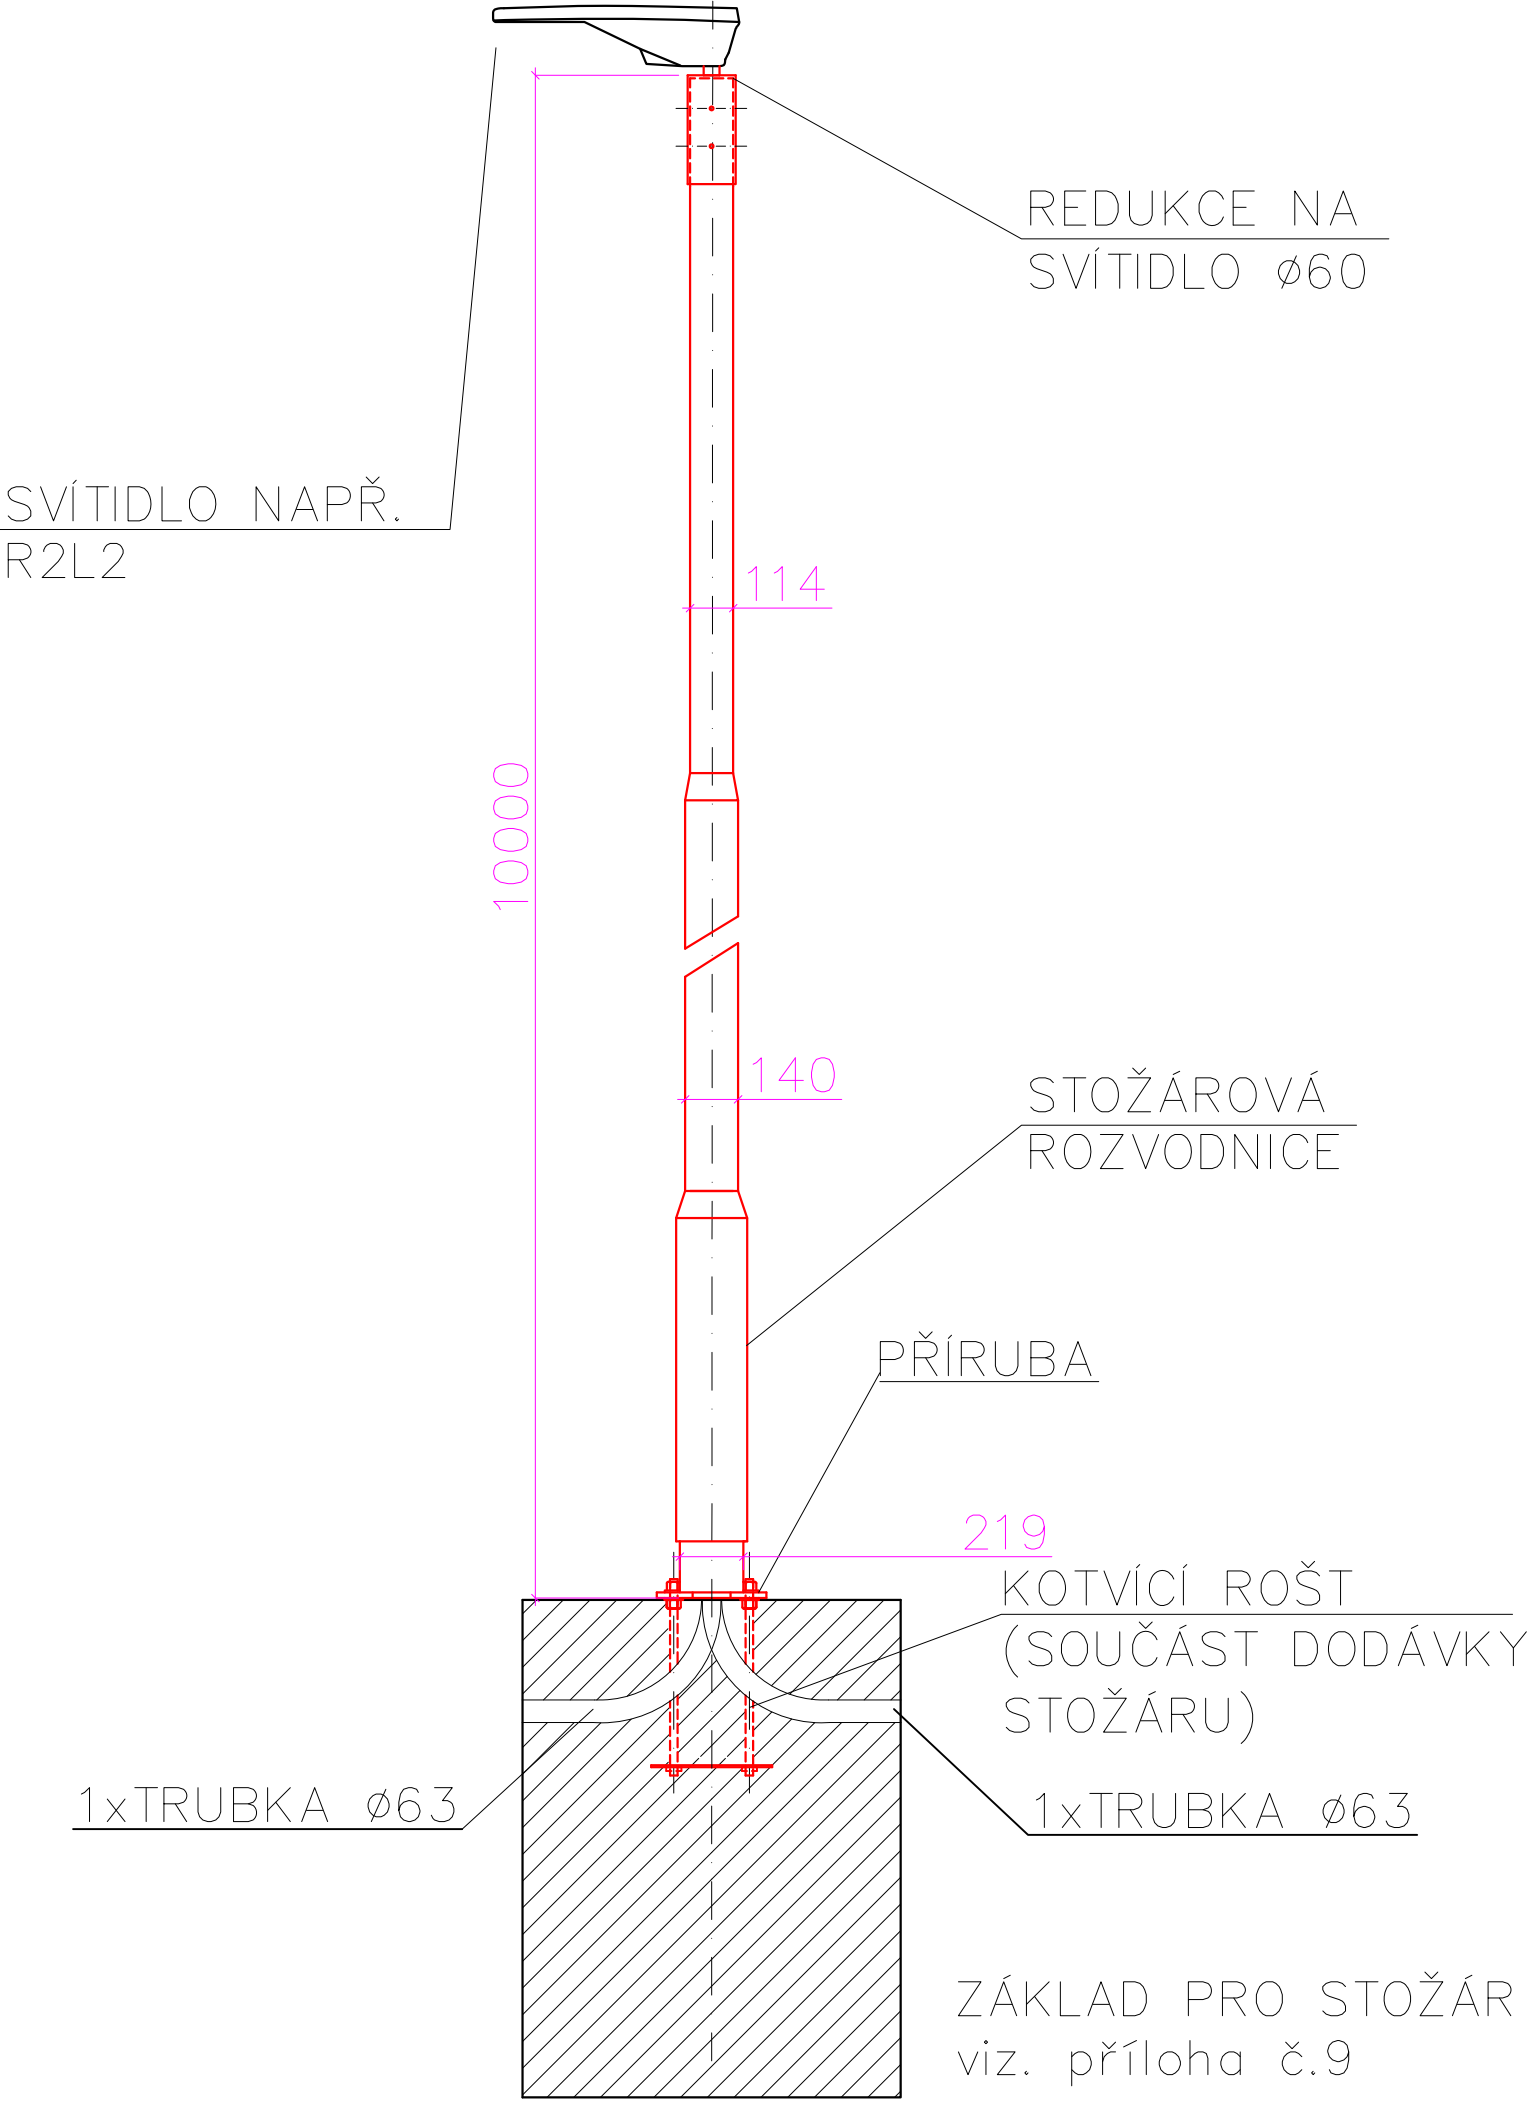

POZNÁMKA:

Stožár je žárově zinkován s montáží na přírubu
Vrcholové zatížení stožáru max. 18kg.
Doporučený typ stožáru - MOSTR GAMMA 10m
Součástí dodávky je i rozvodnice třídy II s jednou pojistkou a možností
smyčkování kabelů do 16mm² - EKM-1261-1D2-5X16-2CG-C2
Od rozvodnice ke svítidlům budou vedeny kabely H07RN-F 2 x 1,5 mm²
Svítidla jsou osazeny na dříku pomocí redukce pro svítidlo o Ø 60mm



EVROPSKÁ UNIE
Evropské strukturální a investiční fondy
Operační program Doprava

Ministerstvo dopravy
Státní fond dopravní
infrastruktury





SŽDC
Správa železniční dopravní cesty

			ČÍSLO SOUPRAVY:
		PO PŘIPOMÍNKÁCH	
REVIZE Č.	DATUM	ZMĚNA	



SUDOP BRNO, spol. s r.o.
Kounicova 26
611 36 Brno

OBJEDNAVATEL:	SŽDC, s.o., Stavební správa východ se sídlem v Olomouci, Nerudova 1, 772 58 Olomouc	tel. : +420 972 625 804 E-mail: sudop@sudop-brno.cz
PROFESNÍ SKUPINA:	24 SILNOPROUD	VEDOUcí PROF. SKUPINY ING. JAN ZÁŘECKÝ <i>Galuch</i> ŘEDITEL ING. JIŘÍ MOLÁK
ODPOVĚDNÝ PROJ. ZAKÁZKY ING. JAN ZÁŘECKÝ <i>Galuch</i>	ODPOVĚDNÝ PROJ. PS, SO ING. VOJTĚCH POPELAŘ <i>Poněk</i>	NAVRHL, VYPRACOVAL ING. VOJTĚCH POPELAŘ <i>Poněk</i> KONTROLOVAL ING. JAN ZÁŘECKÝ <i>Galuch</i>
KRAJ : Pardubický	POVĚŘENÝ OÚ : Česká Třebová	STUPEŇ: P – projekt
Výstavba EOv v žst. Přelouč, Kostěnice až Choceň, odb. Zádulka a Svitavy - 2.část SO 03-06-04 Odb. Les, úprava osvětlení		ZAK. ČÍSLO 16002-01-0716
		ARCH. ČÍSLO 2016240011
		MĚŘITKO POČET FORMÁTŮ
		DATUM: 07/2016
Sestava sklopného stožáru o výšce 10m		ČÁST DOKUM. E.3.6
		PŘÍLOHA 8