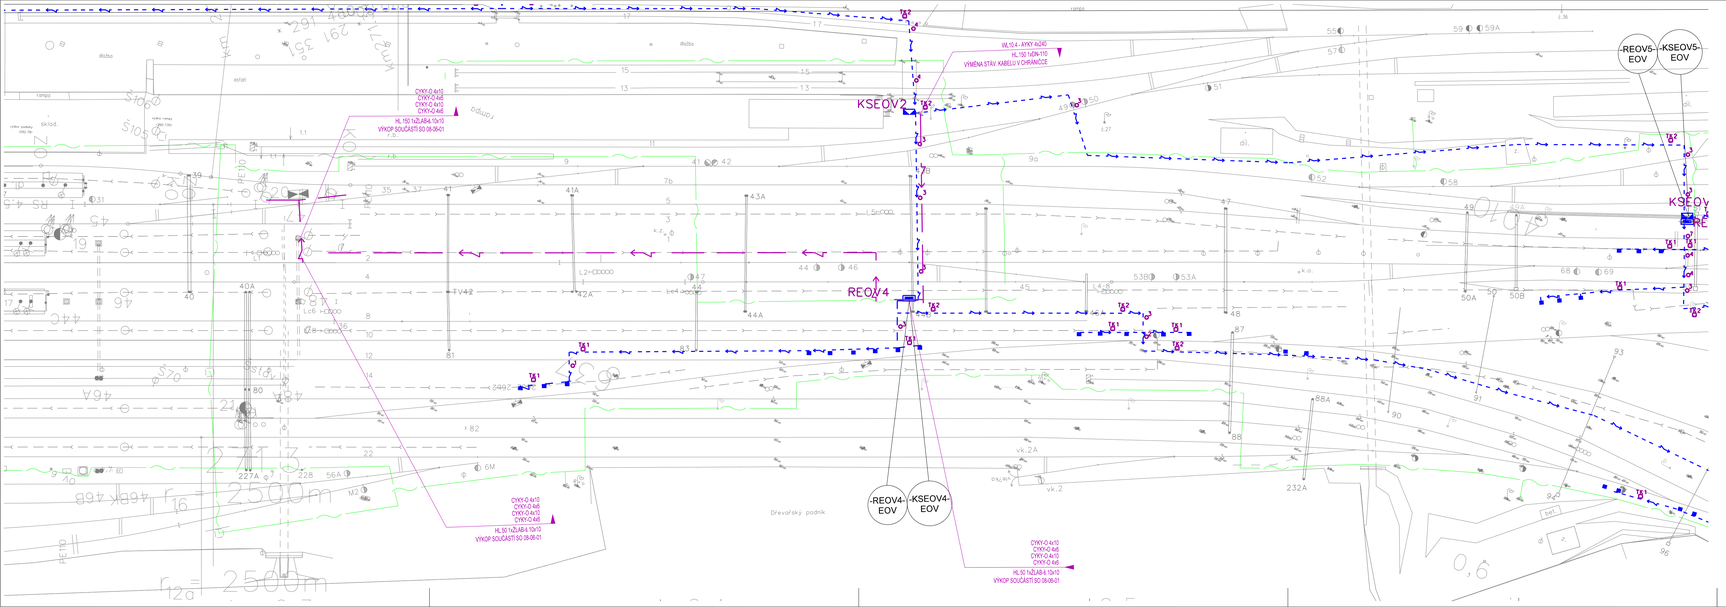

Upozornění:

V situaci nejsou uvedeny ověřené stávající sítě. Při jejich zjišťování je nutno vycházet z koordinační situace stavby (zákres stávajících sítí a respektovat pokyny uvedené v Technické zprávě. Trasy nových kabelových vedení související s SO a PS jsou uvedeny v koordinační situaci stavby

Upozornění k řešení chrániček pod kolejí:

Rýhy pro zhotovení kabelového lože přikřížení koleje budovat spolu s realizací kolejového spodku, chránicky vždy vyvést na povrch s dostatečnou dél.rezervou (min. 0,5m)

Popis:

- kabelový rozvod nn, součást tohoto SO
- kabelový rozvod nn, součást souvisejících PS
- stávající kabelový rozvod EOV

KSEOVxx - kabelová skříň součást rozvaděče REOV - plastový pilíř
REOVxx - rozvaděč EOV napájecí, řídící - plastový pilíř
KSxx - kabelová skříň - plastový pilíř

součást SO X-XX-XX - kabel.rýha vč.materiálu uložením součástí tohoto SO - je součástí SO viz popis
× 1 - 69 - vytyčované body, seznam vytyčovaných bodů viz příloha dokumentace č.1.3

EVROPSKÁ UNIE
Evropské strukturální a investiční fondy
Operační program Doprava

Ministerstvo dopravy
Státní fond dopravní infrastruktury

SŽDC
Správa železniční dopravní cesty

			ČÍSLO SOUPRAVY:
		PO PŘIPOMÍNKÁCH	
REVIZE Č.	DATUM	ZMĚNA	

SUDOP BRNO

SUDOP BRNO, spol. s r.o.
Kounicova 26
611 36 Brno

Zpracovatel:
SUDOP PRAHA

SUDOP PRAHA a.s.
Olšanská 1a, 130 80 Praha 3
tel.: +420 267 094 111
fax: +420 224 230 316
e-mail: praha@sudop.cz

Hlavní inženýr projektu: ING. JAN ZÁŘECKÝ
Garant profese: ING. JAN ZÁŘECKÝ

Středisko:
ELEKTROTECHNIKY, TRAKCE, SDĚLOVACÍ A ZABEZPEČOVACÍ TECHNIKY

Vedoucí střediska:	Odpovědný projektant SO, IO, PS:	Vypracoval:	Kontroloval:
ING. MARTIN RAIBR	JASOŇ SVOBODA	JASOŇ SVOBODA	ING.KAREL KOŠAŘ

Název akce:
Výstavba EOV v žst. Přelouč, Kostěnice až Choceň, odb. Zádulka a Svitavy - 2.část

Číslo smlouvy: 14 459 201

Projektový stupeň: PROJEKT

Část:
SO 08-06-01 ŽST Choceň, úprava a doplnění eov

Datum: 07/2016

Číslo části: E.3.4

Název přílohy:
Situace 1:500

Měřítko: -

Počet formátů: 6 A4

Číslo přílohy: 3

ZA TYTO PUBLIKACI ODPOVÍDÁ POUZE JEJÍ AUTOR. EVROPSKÁ UNIE NENESE ODPOVĚDNOST ZA JAKÉKOLI VYUŽITÍ INFORMACÍ V NÍ OBSAŽENÝCH.