LEGENDA POŽÁRNÍ BEZPEČNOSTI

N1.01-I

EW15DP3-C

REI60

nadzemní požární úsek č.01 v I. SPB

požární stěna

požární dveře s odolností 15 minut
z hořlavých hmot se samozavíračem

požární odolnost stěny 60 minut

přenosný hasící přístroj práškový s hasící schopností 21A
přenosný hasící přístroj CO2 s hasící schopností 113B

požárně nebezpečný prostor

KABELOVÝ PROSTOR

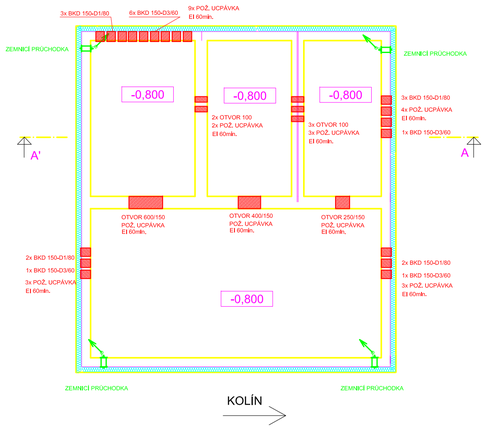

Půdorys 1. NP

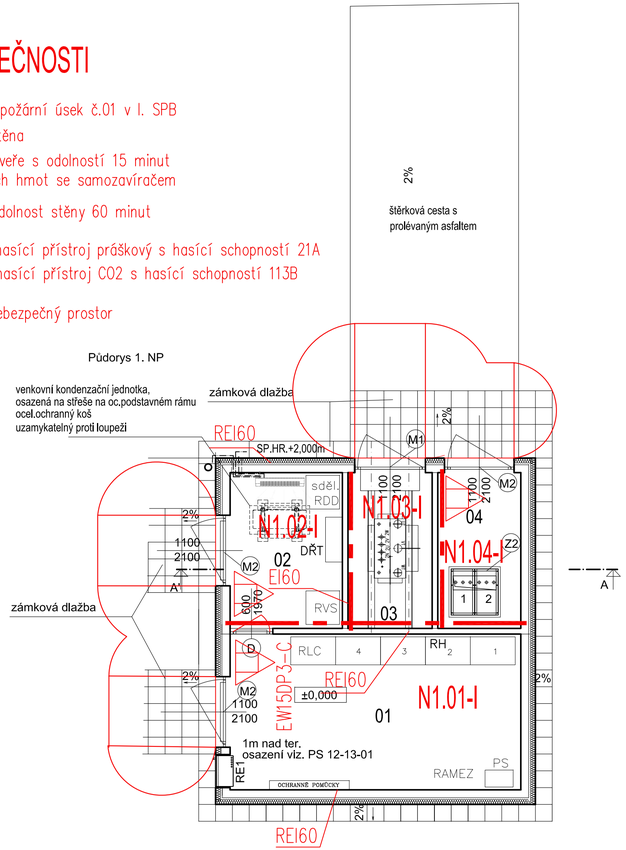

LEGENDA MÍSTNOSTÍ

číslo	název	podlaha	plocha (m²)
01	ROZVODNA NN	DIELEKT.KOBEREC	14,4
02	DŘT	PVC	5,6
03	TRAFOKOBKA	POROROŠT	4,2
04	ROZVODNA VN	PVC	4,1

POZNÁMKA 1:

M1 - VĚTRACÍ MŘÍŽKA 800x300 (1xSP.HR.+0,3m, 1xSP.HR. +1,6)
M2 - VĚTRACÍ MŘÍŽKA 480x98 (1xSP.HR.+0,3m, 1xSP.HR. +1,8)
D - POŽÁRNÍ DVEŘE EW 15 DP3-C
Z2 - ZÁKLADOVÝ RÁM VIZ SAMOSTATNÁ PŘÍLOHA

PÚ DLE PBŘ, V RÁMCI TECHNOLOGIE SILNOPROUDU, ZAB. ZAŘ A SDĚLOVACÍHO ZAŘÍZENÍ
KLIMATIZACE V MÍSTNOSTI 02 BUDE V RÁMCI PS 09-13-01.4
UMÍSTĚNÍ TECHNOLOGIE VIZ PS 09-13-01
OBJEKT BUDE VYBAVEN ELEKTROINSTALACÍ V RÁMCI PŘÍL. B
ZASAKOVÁNÍ OBJEKTU BUDE V RÁMCI PŘÍLOHY C
NÁPISY DVEŘÍ PROVÉST PODLE NÁZVŮ JEDNOTLIVÝCH MÍSTNOSTÍ
VSTUPY DO MÍSTNOSTÍ BUDOU VYBAVENY Z VENKU PRO OTEVÍRÁNÍ KLÍČEM, ZEVNITŘ KLIKOU. TYP ZÁMKU JE ODSOUHLASEN OŘ SEE- KLIČ ABLOY „E" SPOLEČNÝ ČEZ A SŽDC.
DVEŘE BUDOU VYBAVENY PROTIPANICKÝM KOVÁNÍM
ZÁKLADOVÝ RÁM POD ROZVADĚČ 35KV SŽDC A ROZVADĚČE NN JSOU SOUČÁSTÍ STAVEBNÍ DODÁVKY.
RÁMY ZHOTOVIT NA ZÁKLADĚ VÝKRESU TECHNOLOGIE.
PODLAHY V JEDNOTLIVÝCH MÍSTNOSTECH PROVÉST BEZPRAŠNÉ A BEZKLUZNÉ.
SOUŘADNICE X,Y (ROHY OBJ. SMĚREM KE KOMUNIKACI), Z (ÚROVEŇ PODLAHY = ±0) JSOU SOUČÁSTÍ VÝKRESU SITUACE.

LEGENDA HMOT

- beton SCC 55/67 XF1 (prostorový prefabrikát)
- beton vyztužený C 20/25-XC2, vyztužení 3+3R12 a třmínek R10 po 250mm
- tepelná izolace z EPS tl. 120mm, izolace kab.prostoru z XPS tl. 100mm
- podkladní beton C12/15
- zásyp zeminou vhodnou k zásypu a zhutnění
- zásyp zeminou náhradní vhodnou k zásypu a zhutnění(pod zpevněné plochy)
- rostlý terén
- vrstva ze štěrkové drtě 8/16 tl. 150mm a písku 0/16 tl. 20mm

EVROPSKÁ UNIE
Evropské strukturální a investiční fondy
Operační program Doprava

Ministerstvo dopravy
Státní fond dopravní infrastruktury

SŽDC
Správa železniční dopravní cesty

±0,0=256,50m.n.m

			ČÍSLO SOUPRAVY:
REVIZE Č.	DATUM	ZMĚNA	

SUDOP BRNO

SUDOP BRNO, spol. s r.o.
Kounicova 26
611 36 Brno

OBJEDNAVATEL:	SŽDC, s.o., Stavební správa východ se sídlem v Olomouci, Nerudova 1, 772 58 Olomouc		tel. : +420 972 625 804 E-mail: sudop@sudop-brno.cz
PROFESNÍ SKUPINA:	31 POZEMNÍ STAVBY	VEDOUCÍ PROF. SKUPINY	ŘEDITEL
		ING. STANISLAV KAŠPÁREK	ING. JIŘÍ MOLÁK
ODPOVĚDNÝ PROJ. ZAKÁZKY	ODPOVĚDNÝ PROJ. PS, SO	NAVRHL, VYPRACOVAL	KONTROLOVAL
ING. JAN ZÁŘECKÝ	ING. STANISLAV KAŠPÁREK	ING. STANISLAV KAŠPÁREK	ING. HANA KONDERLOVÁ
KRAJ : Pardubický, Středočeský	POVĚŘENÝ OŘ : Svitavy - Záboří nad Labem		STUPEŇ: P - projekt

Výstavba EOV v žst. Přelouč, Kostěnice až Choceň, odb. Zádulka a Svitavy - 2.část
B.4.2 Požárně bezpečnostní řešení

Žst. Zámrsk - dispozice trafostanice

ZAK. ČÍSLO 16002-01-0716	ARCH. ČÍSLO 2016240011	
MĚŘÍTKO 1:50	POČET FORMÁTŮ 5x A4	
DATUM: 07/2016		
ČÁST DOKUM. B.4.2	PŘÍLOHA	