


Žst. Opatov
skříň KS01–05, 45U, 600x600

42		42
41		41
40		40
39		39
38		38
37	Switch C2960	37
36		36
35	Router	35
34		34
33	Patch panel	33
32	Patch panel	32
31	Vyvozací panel	31
30		30
29		29
28		28
27	Převodník MB/IP	27
26	Vyvozací panel	26
25		25
24		24
23		23
22		22
21		21
20		20
19		19
18		18
17		17
16		16
15		15
14		14
13		13
12		12
11		11
10		10
9		9
8		8
7		7
6	Zásuvkový panel	6
5		5
4	Střídač 48/230	4
3		3
2		2
1		1

PS 02–14–03

Česká Třebová
Svitavy

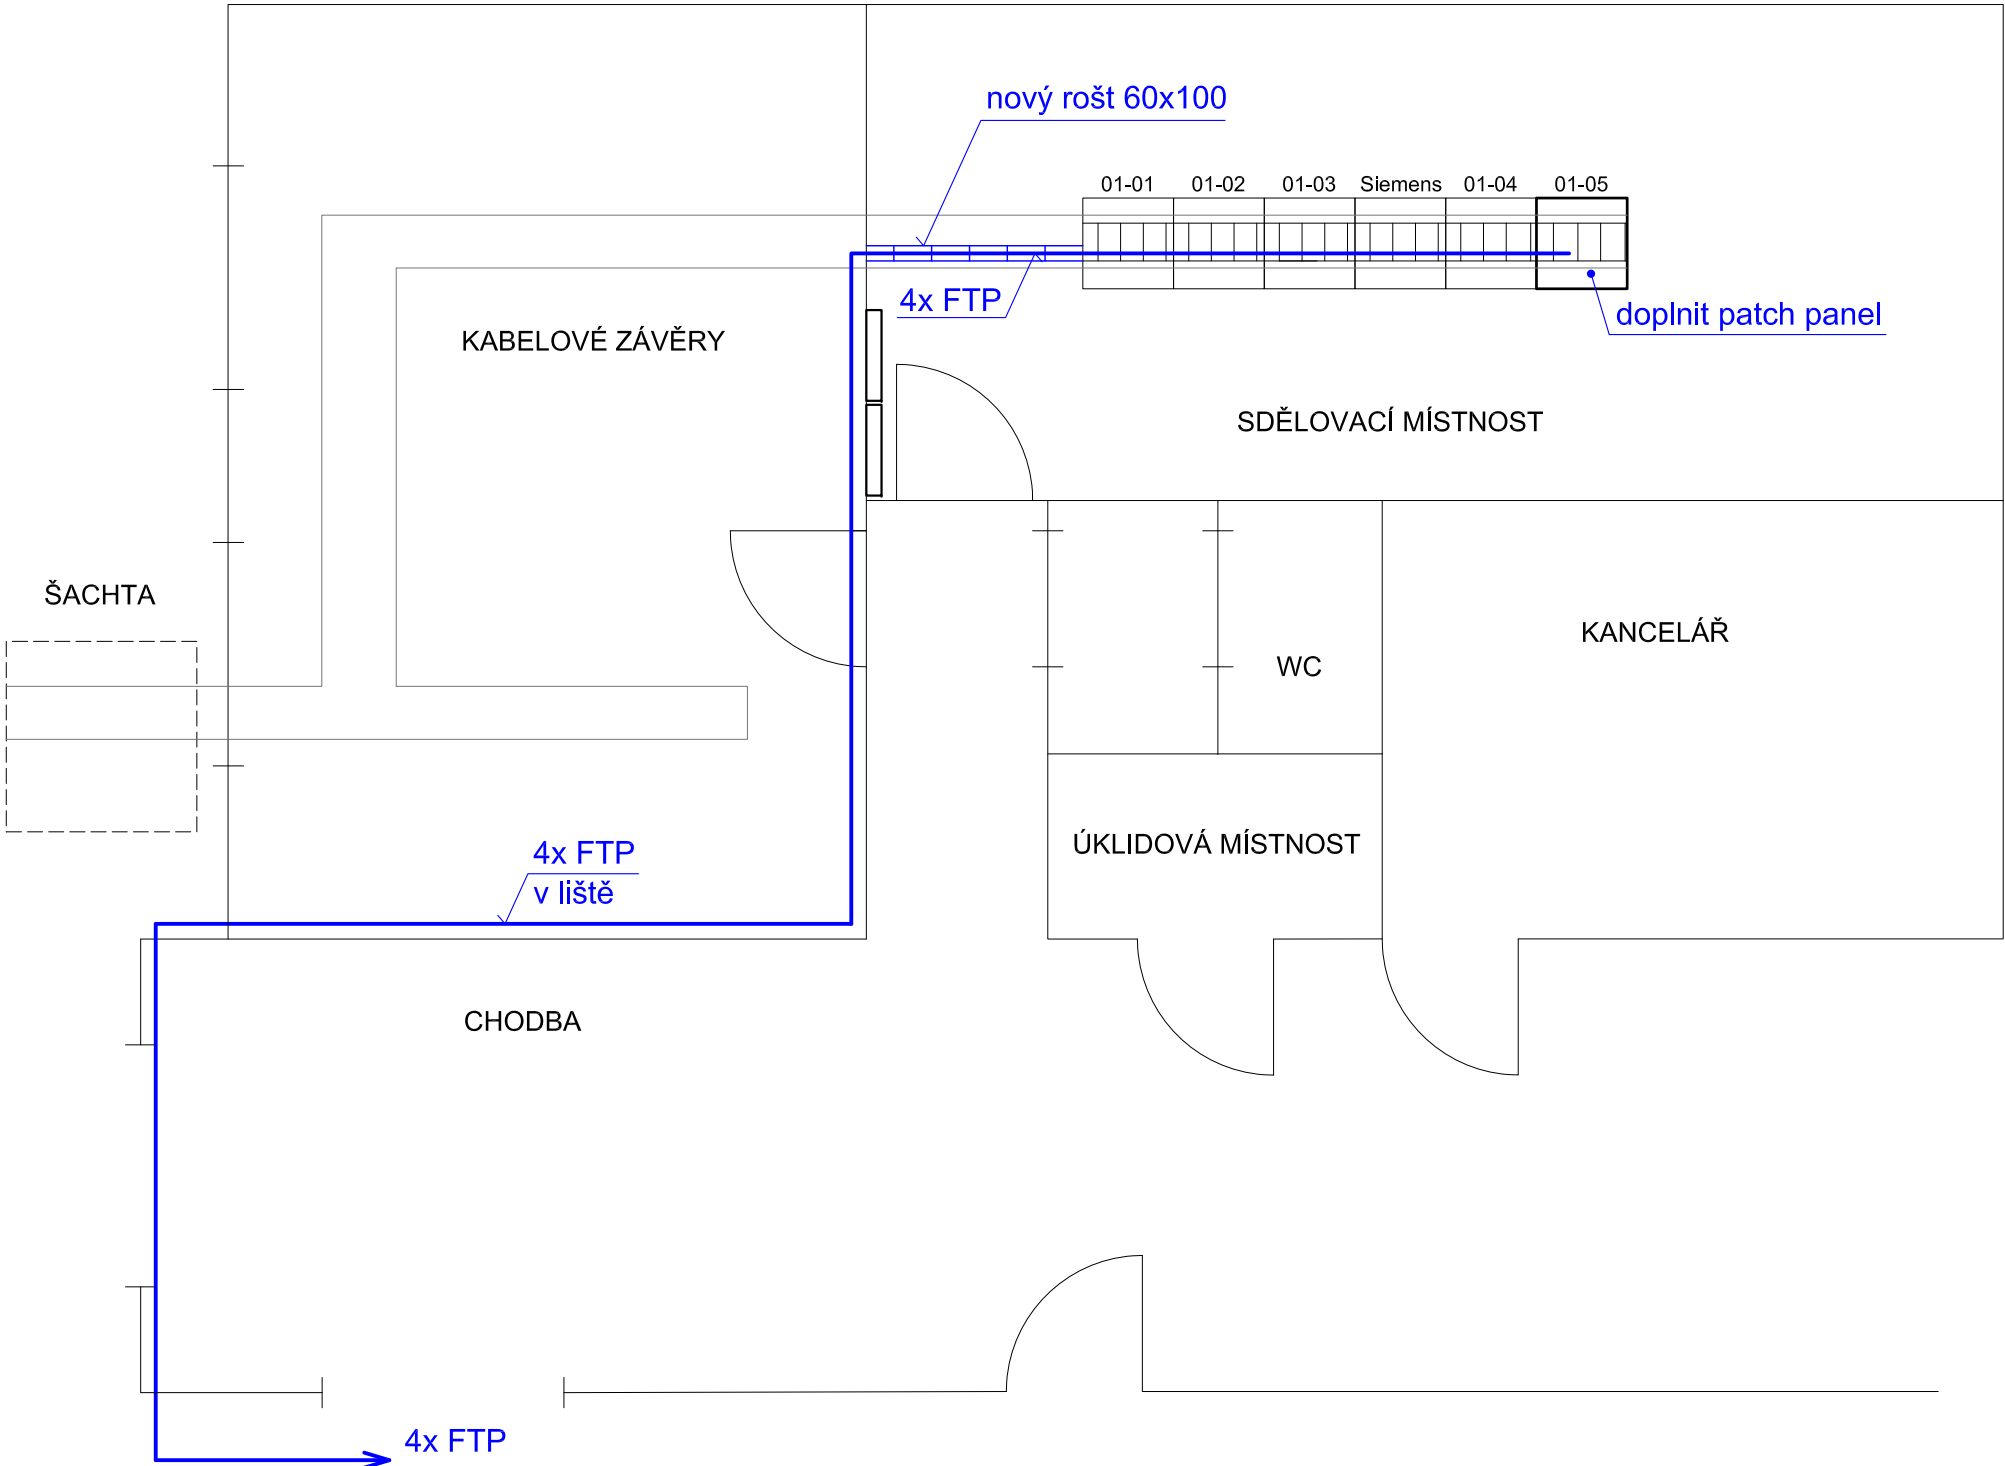

Legenda:


- nová zařízení budovaná v rámci tohoto PS
- stávající zařízení



			ČÍSLO SOUPRAVY:
		PO PŘIPOMÍNKÁCH	
REVIZE Č.	DATUM	ZMĚNA	



SUDOP BRNO, spol. s r.o.
Kounicova 26
611 36 Brno

		Signal Projekt s.r.o., Vídeňská 55, 639 00 Brno Pracoviště 221 Ostrava 28. října 165, 709 00 Ostrava		tel.: 597 081 433	
Hlavní inženýr projektu: Ing. Jan Zářecký		Odpovědný projektant PS: Ing. Antonín Pieter		Vypracoval: Ing. Antonín Pieter	
Kontroloval: Ing. Antonín Pieter		Stupeň dok.: P - Projekt		Zak. číslo: 16002-01-0716	
Datum: 07/2016		Číslo části: D.2.2		Příloha č.: 02	
ČÁST: PS 02-14-03 Žst. Opatov, doplnění sdělovacích rozvodů		Měřítko: -			
PŘÍLOHA: Žst. Opatov - umístění zařízení v technologickém objektu					