


ODB. ZÁDULKA, PŘENOSOVÉ ZAŘÍZENÍ

CELKOVÉ SCHÉMA PŘENOSOVÉHO SYSTÉMU

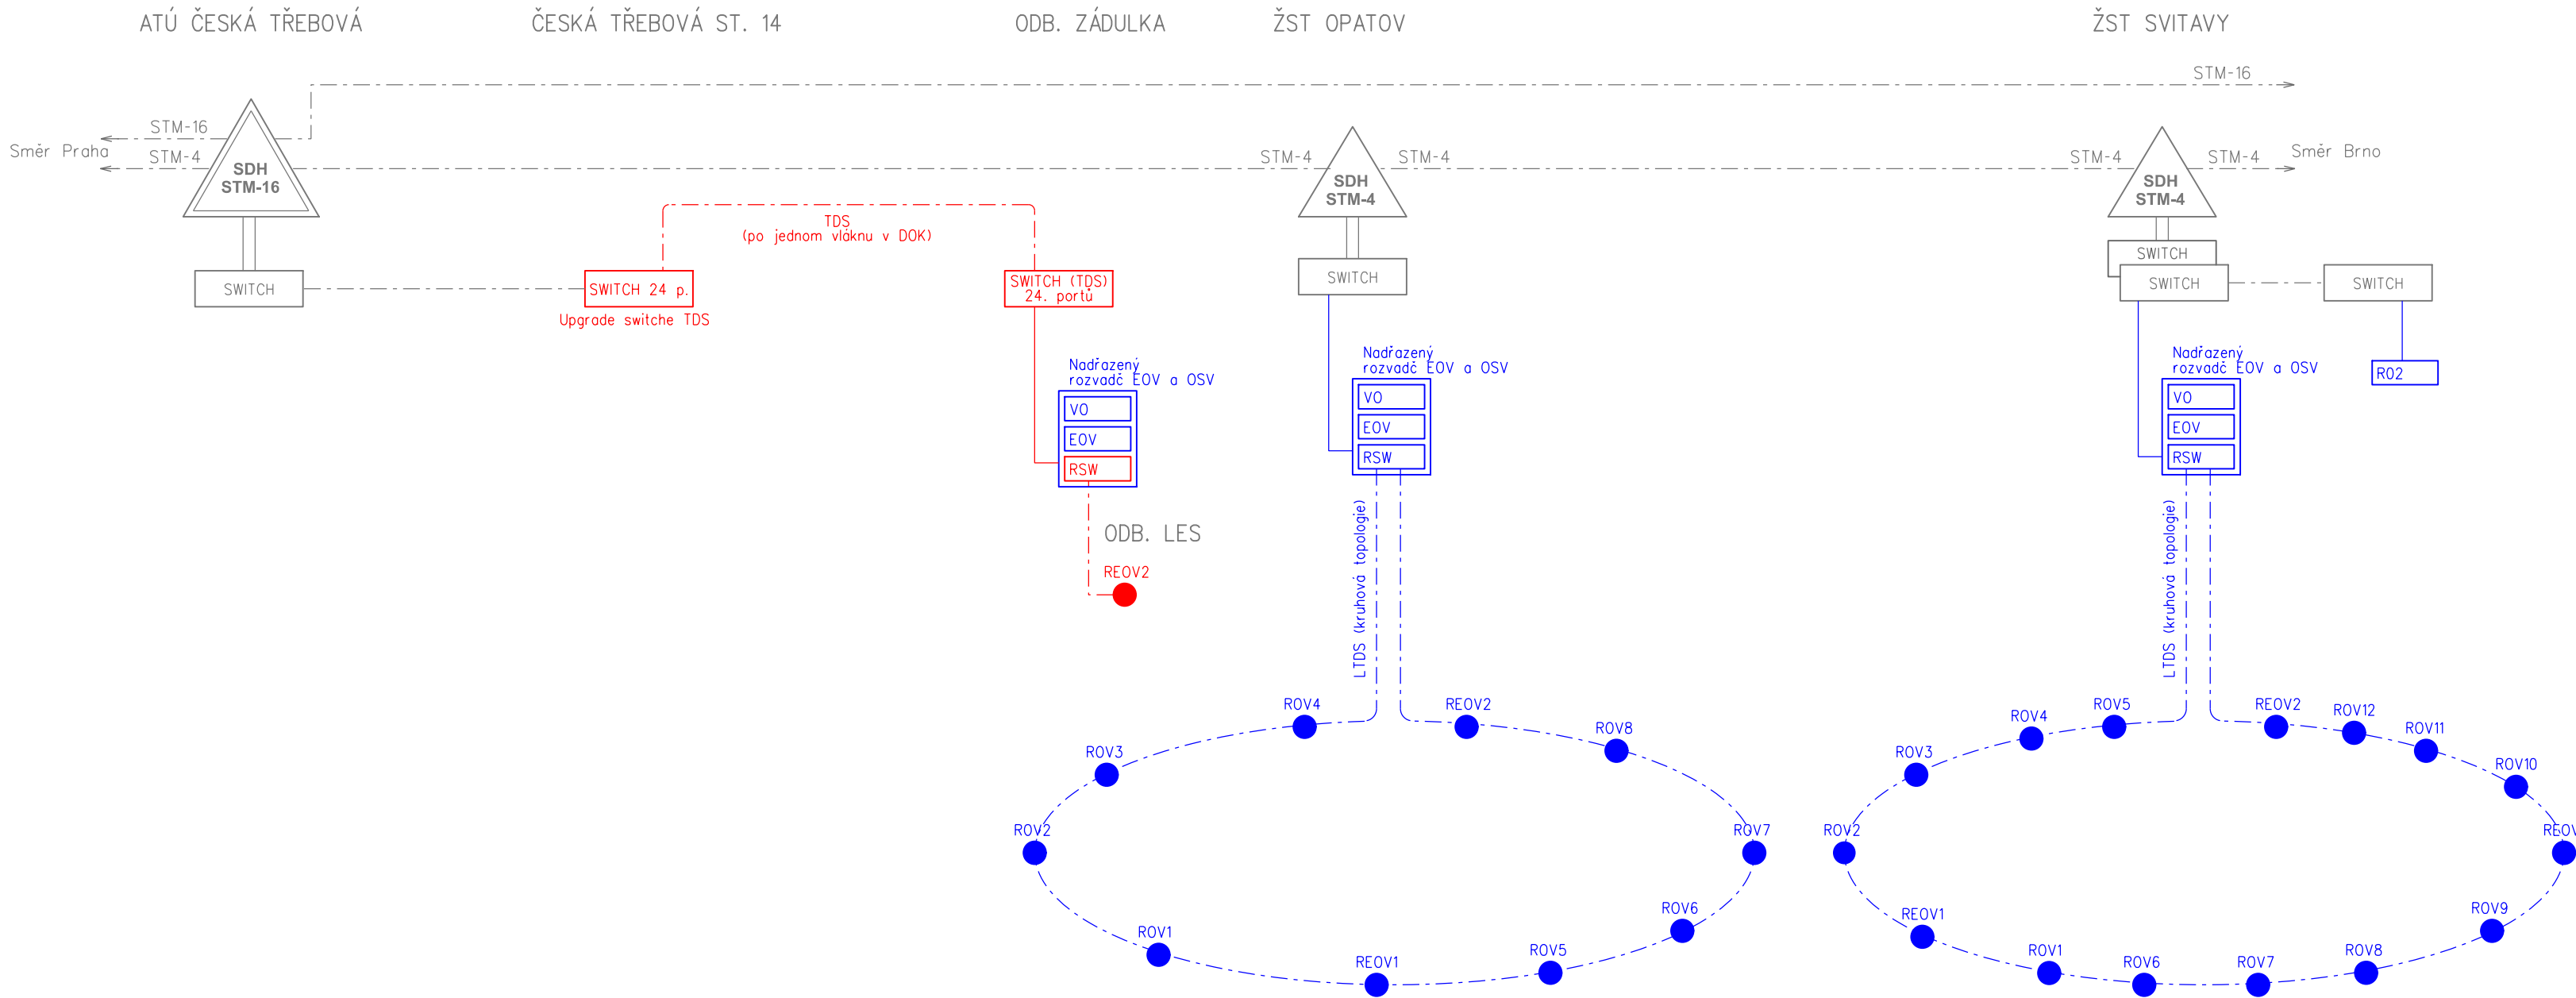

- VYSVĚTLIVKY:
- Zařízení a datové sítě budovaná v rámci tohoto PS
 - Zařízení a propojení budovaná v rámci jiných PS/SO
 - Zařízení budovaná v rámci stavby DOZ
 - Zařízení demontovaná nebo přemísťovaná
 - Zařízení stávající, budovaná v rámci optimalizací a modernizací
 - Přenos dat po optickém kabelu (kabel není součástí tohoto PS)
 - Přenos dat po metalických rozvodech (rozvody nejsou součástí tohoto PS)
- ROV6
- Ring switch L2 umístěný v rozvaděči ROV nebo REOV
- RSW
- Ring switch umístěný v rozvaděči MSU v dopravní kanceláři
- INK
- Integrační koncentrátor systému DDTS ŽDC
- WIFI
- Provizorní ovládání osvětlovacích věží pomocí WiFi



			ČÍSLO SOUPRAVY:
		PO PŘIPOMÍNKÁCH	
REVIZE Č.	DATUM	ZMĚNA	

 SUDOP BRNO		SUDOP BRNO, spol. s r.o. Kounicova 26 611 36 Brno	
Investor:		Správa železniční dopravní cesty, s.o. Dlážděná 1003/7, 110 00 Praha 1	
 <small>Správa železniční dopravní cesty</small>		Stavební správa východ se sídlem v Olomouci Nerudova 1, 772 58 Olomouc	
Zpracovatel části:		SUDOP PRAHA a.s. Olšanská 1a, 130 80 Praha 3 tel.: +420 267 094 111 fax: +420 224 230 316 e-mail: praha@sudop.cz	Hlavní inženýr projektu: ING. JAN ZÁŘECKÝ
		Garant profese: ING. MARTIN ŠTROF	
Středisko: ELEKTROTECHNIKY, TRAKCE, SDĚLOVACÍ A ZABEZPEČOVACÍ TECHNIKY			
Vedoucí střediska:	Odpovědný projektant části:	Vypracoval:	Kontroloval:
 ING. MARTIN RAIBR	 ING. ONDŘEJ KRUPÍČKA	 ING. ONDŘEJ KRUPÍČKA	 ING. MARTIN ŠTROF
Název akce:		Číslo smlouvy:	
VÝSTAVBA EOv V ŽST. PŘELOUČ, KOSTĚNICE AŽ CHOCEŇ, ODB. ZÁDULKA A SVITAVY - 2.ČÁST		16-052.208	
Část:		Projektový stupeň:	
D.2 ŽELEZNIČNÍ SDĚLOVACÍ ZAŘÍZENÍ PS 03-14-02 ODB. ZÁDULKA, PŘENOSOVÉ ZAŘÍZENÍ		PROJEKT	
Datum:		07/2016	
Číslo části:		D.2.1	
Měřítko:		Počet formátů:	
-		4xA4	
Číslo přílohy:		2	
CELKOVÉ SCHÉMA PŘENOSOVÉHO SYSTÉMU			

DOKUMENT LZE UŽÍVAT POUZE VE SMYSLU PŘÍSLUŠNÉ SMLOUVY O DÍLO. ŽÁDNA JEHO ČÁST NEMŮŽE BYTÍ DLE ZÁKONA č.121/2000 Sb. KOPÍROVANA NEBO JINÝM ZPŮSOBEM ROZŠÍŘOVÁNA. BEZ SOUHLASU SUDOP PRAHA a.s.