
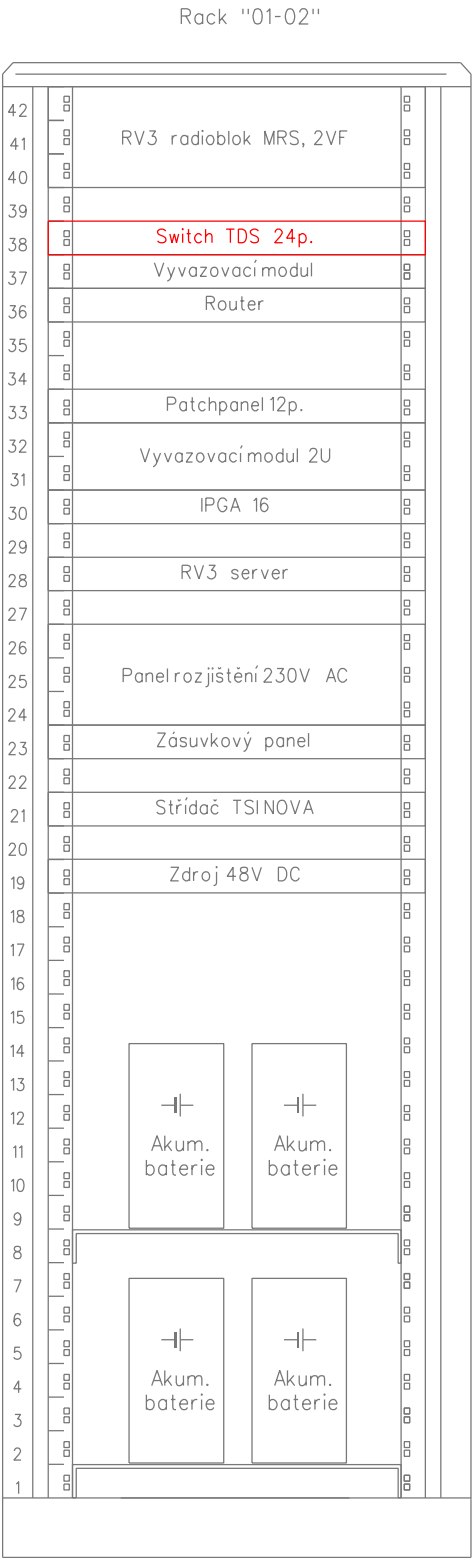


ODB. ZÁDULKA, PŘENOSOVÉ ZAŘÍZENÍ

UMÍSTĚNÍ ZAŘÍZENÍ VE STAVĚDLE 14

ŽST. ČESKÁ TŘEBOVÁ, STAVĚDLO 14, 2.NP - M 1:50

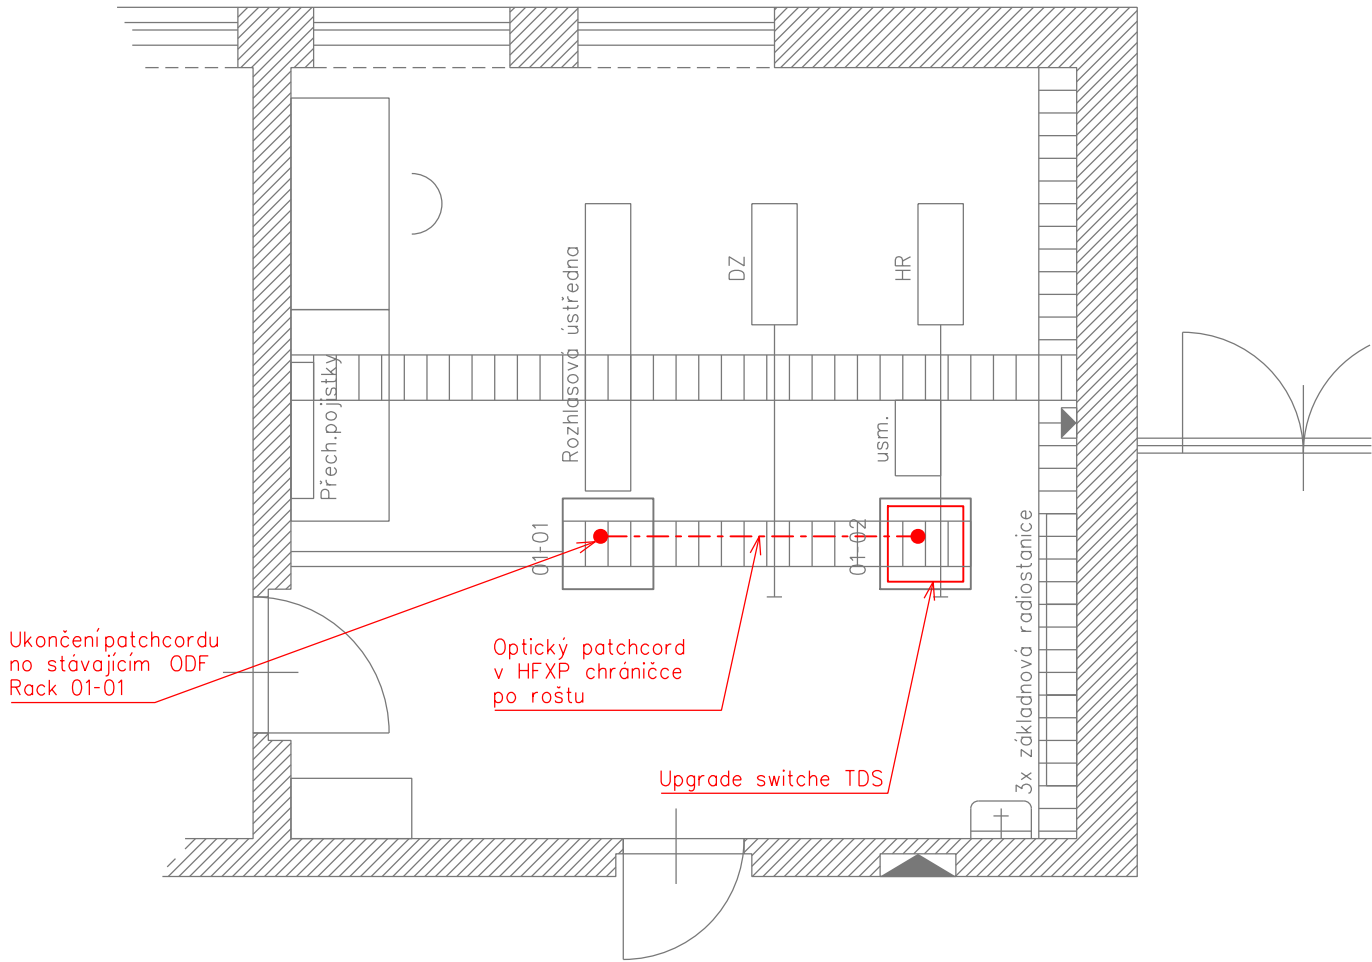

Upgrade switche (demontáž stávajícího)

- VYSVĚTLIVKY:
- Zařízení propojení budovaná v rámci tohoto PS
  - Zařízení propojení budovaná v rámci jiných PS
  - Zařízení řešená v rámci stavby "DOZ Česká Třebová - Kolín"
  - Stávající zařízení a propojení
  - Zařízení a propojení řešené v rámci 1. části této stavby




EVROPSKÁ UNIE  
Evropské strukturální a investiční fondy  
Operační program Doprava


Ministerstvo dopravy  
Státní fond dopravní  
infrastruktury



			ČÍSLO SOUPRAVY:
		PO PŘIPOMÍNKÁCH	
REVIZE Č.	DATUM	ZMĚNA	



**SUDOP BRNO, spol. s r.o.**  
Kounicova 26  
611 36 Brno

Investor:  
  
Správa železniční dopravní cesty

Správa železniční dopravní cesty, s.o.  
Dlážděná 1003/7, 110 00 Praha 1  
  
Stavební správa východ se sídlem v Olomouci  
Nerudova 1, 772 58 Olomouc

Zpracovatel části:  


SUDOP PRAHA a.s.  
Olšanská 1a, 130 80 Praha 3  
tel.: +420 267 094 111  
fax: +420 224 230 316  
e-mail: praha@sudop.cz

Hlavní inženýr projektu:  
ING. JAN ZÁŘECKÝ  
  
Garant profese:  
ING. MARTIN ŠTROF

**Sředitisko:**  
ELEKTROTECHNIKY, TRAKCE, SDĚLOVACÍ A ZABEZPEČOVACÍ TECHNIKY

Vedoucí střediska:  
ING. MARTIN RAIBR

Odpovědný projektant části:  
ING. ONDŘEJ KRUPÍČKA

Vypracoval:  
ING. ONDŘEJ KRUPÍČKA

Kontroloval:  
ING. MARTIN ŠTROF

Název akce:  
**VÝSTAVBA EOv V ŽST. PŘELOUČ, KOSTĚNICE AŽ CHOCEŇ, ODB. ZÁDULKA A SVITAVY - 2.ČÁST**

Číslo smlouvy:  
16-052.208

Část:  
D.2 ŽELEZNIČNÍ SDĚLOVACÍ ZAŘÍZENÍ  
PS 03-14-02 ODB. ZÁDULKA, PŘENOSOVÉ ZAŘÍZENÍ

Projektový stupeň:  
PROJEKT

Název přílohy:

Datum:  
07/2016

Číslo části:  
D.2.1

Měřítko:  
1:50

Počet formátů:  
3xA4

Číslo přílohy:

**6**