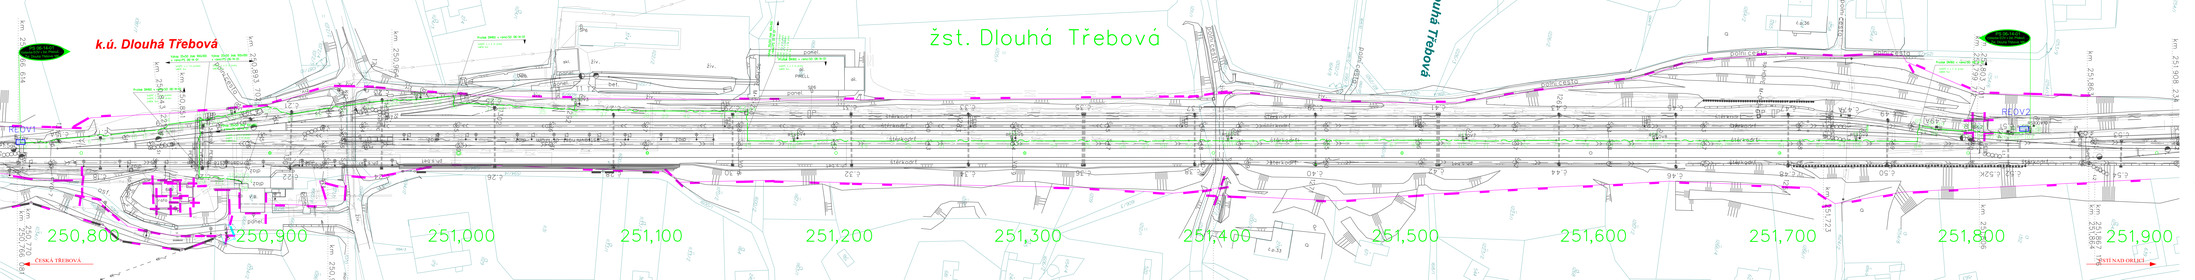

k.ú. Dlouhá Třebová
žst. Dlouhá Třebová
Dlouhá Třebová
PS 06-14-01
Výstavba EOV v žst. Přelouč, ...
žst. Dlouhá Třebová, MK
km 250,666 614
km 250,843 22
km 250,851
km 250,893 70
km 250,964
km 250,770
km 250,766 081
km 251,723
km 251,799 72
km 251,803 70
km 251,806
km 251,863
km 251,864
km 251,867 16
km 251,908 234
Výkop 35x50 žlab 100x100 v rámci PS 06-14-01
Protlak DN160 v rámci SO 06-14-01
1xHDPE č. s 2 m. průhy
1xMOK 6vl.
REOV1
REOV2
polní cesta
štěrkodrť
250,800
250,900
251,000
251,100
251,200
251,300
251,400
251,500
251,600
251,700
251,800
251,900
ČESKÁ TŘEBOVÁ
ÚSTÍ NAD ORLICÍ

EVROPSKÁ UNIE
Evropské strukturální a investiční fondy
Operační program Doprava

Ministerstvo dopravy
Státní fond dopravní infrastruktury

SŽDC
Správa železniční dopravní cesty

LEGENDA NAVRŽENÝ STAV:

trasa místní optické kabelizace
trasa kabelů EOV
trasa kabelů nn
trasa kabelů vn

LEGENDA STÁVAJÍCÍ STAV:

Hranice pozemku vlastnictví ČR s právem hospodařit s majetkem státu zastoupeného SŽDC
Hranice pozemku vlastnictví ČD,a.s.
Katastrální hranice
Hranice parcely katastru nemovitostí
210/2 Číslo parcely katastru nemovitostí
Stávající stavby (budovy,mosty,vozovky,zdi a pod.)
Stávající svahy
Stávající soliterní stromy s průměrem kmenu
Stávající oplocení

LEGENDA STÁVAJÍCÍCH SÍTÍ:

ČEZ Distribuce,a.s.- nadzemní vedení VVN
ČEZ Distribuce,a.s.- podzemní vedení VN
ČEZ Distribuce,a.s.- nadzemní vedení VN
ČEZ Distribuce,a.s.- podzemní vedení NN
ČEZ Distribuce,a.s.- nadzemní vedení NN
SŽDC,s.o.,SEE - podzemní vedení NN
SŽDC,s.o.,SEE - podzemní vedení VN
SŽDC - TÚDC (ČD-T) - sděl.vedení - podzemní
SŽDC - SSZT - zab.- podzemní
ČD,a.s.,RSM - kanalizace
ČD,a.s.,RSM - vodovod
Vodárny a kanalizace - vodovod
Vodárny a kanalizace - kanalizace
Telefonica,a.s.- podzemní
RWE - NTL plyn
RWE - STL plyn
RWE - VTL plyn
ČD,a.s.,RSM - plyn

			ČÍSLO SOUPRAVY:
REVIZE Č.	DATUM	ZMĚNA	

SUDOP BRNO

SUDOP BRNO, spol. s r.o.
Kounicova 26
611 36 Brno

signal PROJEKT
Signal Projekt s.r.o.,Vídeňská 55, 639 00 Brno
Pracoviště 221 Ostrava
28. října 165, 709 00 Ostrava
tel.: 597 081 433

Hlavní inženýr projektu:	Odpovědný projektant PS:	Vypracoval:	Kontroloval:
Ing. Jan Záleský	Ing. Andrea Vávrová	Ing. Andrea Vávrová	Ing. Antonín Pieter

STAVBA: Výstavba EOV v žst. Přelouč, Kostěnice až Choceň, odb. Zádulka a Svitavy - 2.část	Stupeň dok.: P - Projekt Zak. číslo: 16002-01-0716 Datum: 07/2016
ČÁST: PS 06-14-01 Dlouhá Třebová, MK	Číslo části: D.2.1 Příloha č.: 3
PŘÍLOHA: Polohopis kabelové trasy	Měřítko: 1 : 500