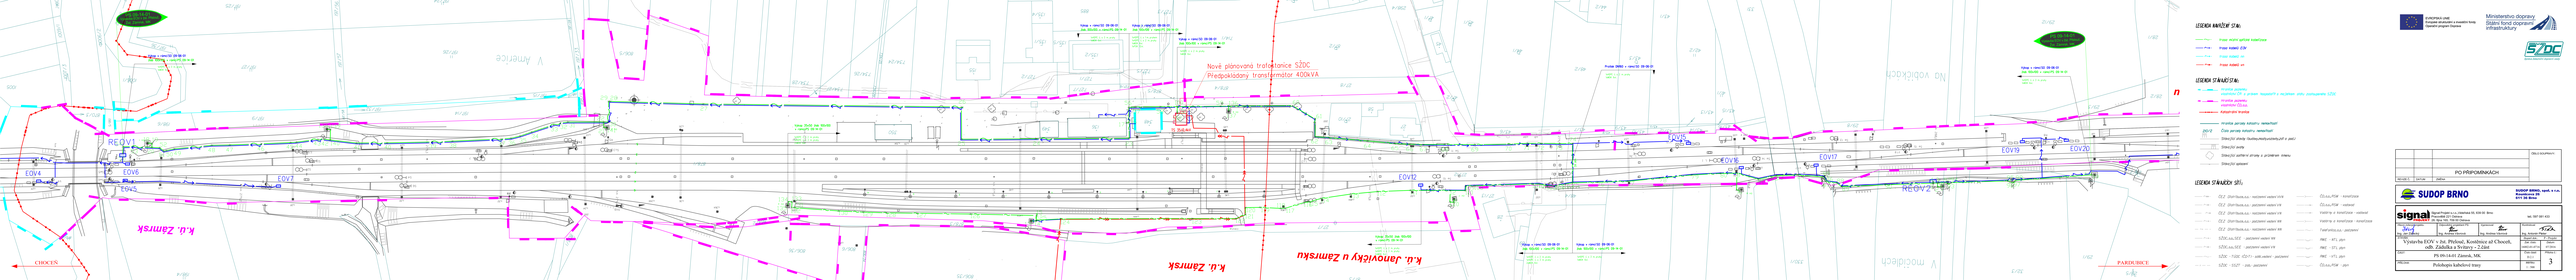

EVROPSKÁ UNIE
Evropské strukturální a investiční fondy
Operační program Doprava

Ministerstvo dopravy
Státní fond dopravní infrastruktury

SŽDC
Správa železniční dopravní cesty

PS 09-14-01
Výstavba EOV v žst. Přelouč, žst. Zámrsk, MK
Výkop v rámci SO 09-06-01
žlab 100x100 v rámci PS 09-14-01
1xHDPE č. s 3 m. pruhy
1xMOK 6vl.
Výkop 35x50 žlab 100x100
v rámci PS 09-14-01
Nově plánovaná trafostanice SŽDC
Předpokládaný transformátor 400kVA
TS 35/0,4kV
Protlak DN160 v rámci SO 09-06-01
V Americe
Na vobickách
V močidlech
REOV1
EOV4
EOV5
EOV6
EOV7
EOV12
EOV15
EOV16
EOV17
EOV19
EOV20
REOV2
k.ú. Zámrsk
k.ú. Zámrsk
k.ú. Janovičky u Zámrsku
CHOCEŇ
PARDUBICE

LEGENDA NAVRŽENÝ STAV:

trasa místní optické kabelizace
trasa kabelů EOV
trasa kabelů nn
trasa kabelů vn

LEGENDA STÁVAJÍCÍ STAV:

Hranice pozemku vlastnictví ČR s právem hospodařit s majetkem státu zastoupeného SŽDC
Hranice pozemku vlastnictví ČD,a.s.
Katastrální hranice
Hranice parcely katastru nemovitostí
210/2 Číslo parcely katastru nemovitostí
Stávající stavby (budovy,mosty,vozovky,zdi a pod.)
Stávající svahy
Stávající solitérní stromy s průměrem kmenu
Stávající oplocení

LEGENDA STÁVAJÍCÍCH SÍTÍ:

ČEZ Distribuce,a.s.- nadzemní vedení VVN
ČEZ Distribuce,a.s.- podzemní vedení VN
ČEZ Distribuce,a.s.- nadzemní vedení VN
ČEZ Distribuce,a.s.- podzemní vedení NN
ČEZ Distribuce,a.s.- nadzemní vedení NN
SŽDC,s.o.,SEE - podzemní vedení NN
SŽDC,s.o.,SEE - podzemní vedení VN
SŽDC - TÚDC (ČD-T) - sděl.vedení - podzemní
SŽDC - SSZT - zab.- podzemní
ČD,a.s.,RSM - kanalizace
ČD,a.s.,RSM - vodovod
Vodárny a kanalizace - vodovod
Vodárny a kanalizace - kanalizace
Telefonica,a.s.- podzemní
RWE - NTL plyn
RWE - STL plyn
RWE - VTL plyn
ČD,a.s.,RSM - plyn

ČÍSLO SOUPRAVY:

PO PŘIPOMÍNKÁCH

REVIZE Č. | DATUM | ZMĚNA

SUDOP BRNO
SUDOP BRNO, spol. s r.o.
Kounicova 26
611 36 Brno

signal PROJEKT
Signal Projekt s.r.o.,Vídeňská 55, 639 00 Brno
Pracoviště 221 Ostrava
28. října 165, 709 00 Ostrava
tel.: 597 081 433

Hlavní inženýr projektu:	Odpovědný projektant PS:	Vypracoval:	Kontroloval:
Ing. Jan Zálecký	Ing. Andrea Vávrová	Ing. Andrea Vávrová	Ing. Antonín Pieter

STAVBA:
Výstavba EOV v žst. Přelouč, Kostěnice až Choceň, odb. Žádulka a Svitavy - 2.část

Stupeň dok.: P - Projekt
Zak. číslo: 16002-01-0716
Datum: 07/2016

ČÁST:
PS 09-14-01 Zámrsk, MK
Číslo části: D.2.1
Příloha č.: 3

PŘÍLOHA:
Polohopis kabelové trasy
Měřítko: 1 : 500