VÝPRAVNÍ BUDOVA ŽST. ZÁMRSK

Pardubice — Česká Třebová

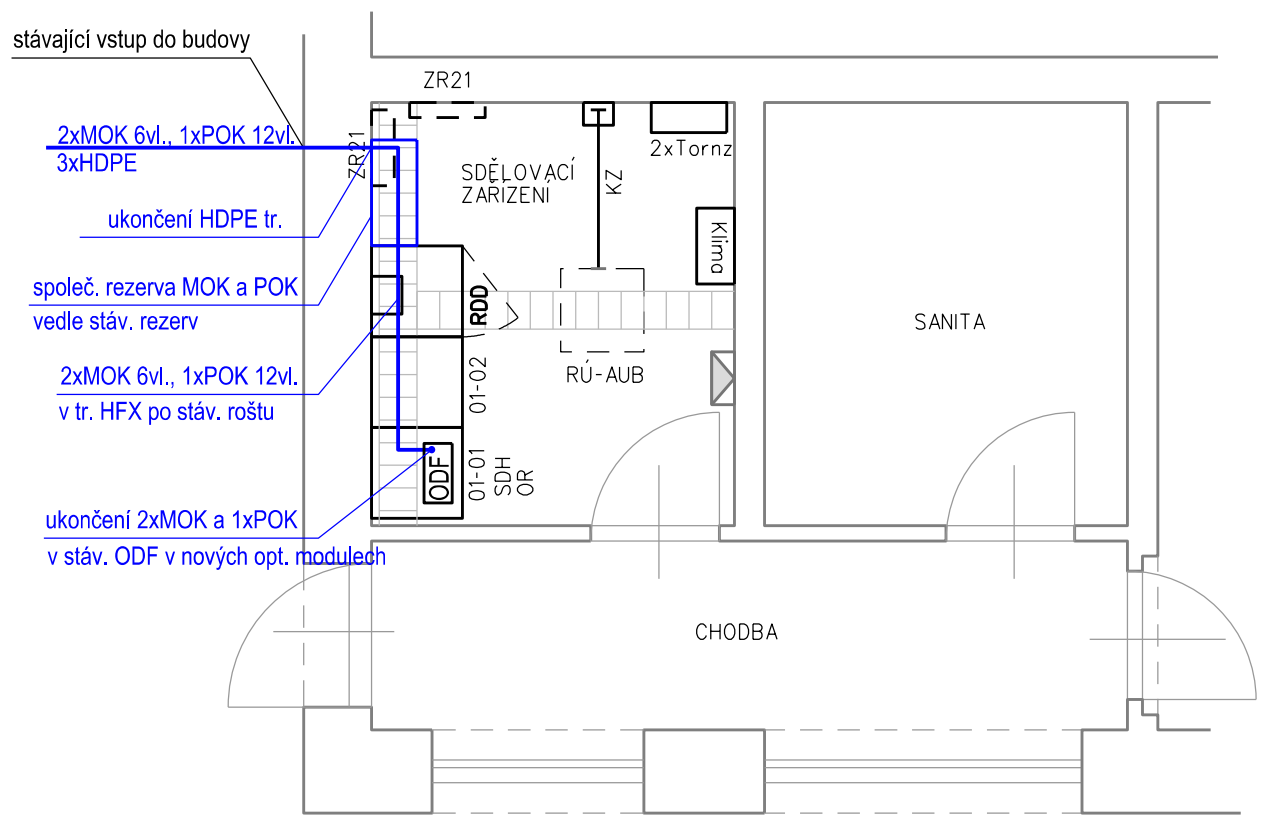

Legenda: nová zařízení budovaná v rámci tohto PS

stávající zařízení

OBSAZENÍ SKŘÍNĚ

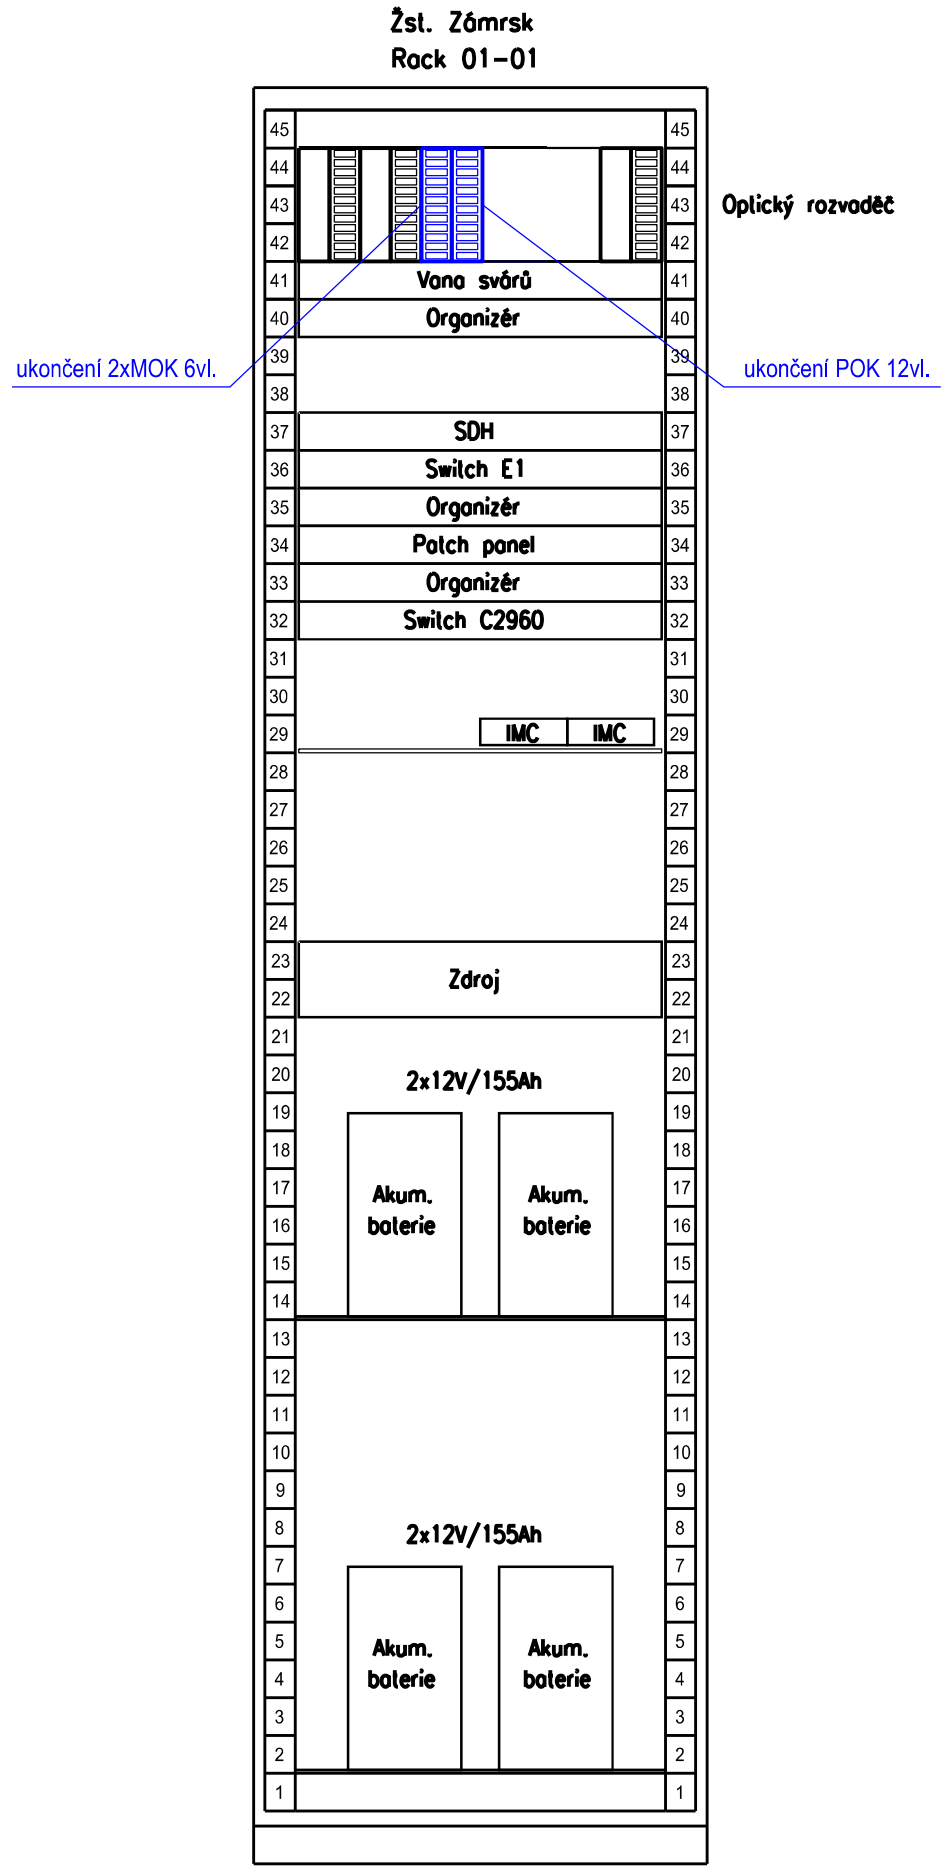

EVROPSKÁ UNIE
Evropské strukturální a investiční fondy
Operační program Doprava

Ministerstvo dopravy
Státní fond dopravní infrastruktury

SŽDC
Správa železniční dopravní cesty

			ČÍSLO SOUPRAVY:
		PO PŘIPOMÍNKÁCH	
REVIZE Č.	DATUM	ZMĚNA	

SUDOP BRNO

SUDOP BRNO, spol. s r.o.
Kounicova 26
611 36 Brno

signal PROJEKT
Signal Projekt s.r.o.,Vídeňská 55, 639 00 Brno
Pracoviště 221 Ostrava
28. října 165, 709 00 Ostrava
tel.: 597 081 433

Hlavní inženýr projektu:	Odpovědný projektant PS:	Vypracoval:	Kontroloval:
Ing. Jan Zářecký	Ing. Andrea Vávrová	Ing. Andrea Vávrová	Ing. Antonín Pieter

STAVBA:
Výstavba EOV v žst. Přelouč, Kostěnice až Choceň, odb. Zádulka a Svitavy - 2.část

Stupeň dok.: P - Projekt
Zak. číslo: 16002-01-0716
Datum: 07/2016

ČÁST:
PS 09-14-01 Žst. Zámrsk, MK

Číslo části: D.2.1
Příloha č.: 4

PŘÍLOHA:
Žst. Zámrsk, umístění zařízení

Měřítko: 1 : 50