



UMÍSTĚNÍ ZAŘÍZENÍ V OBJEKTU TRAFOSTANICE

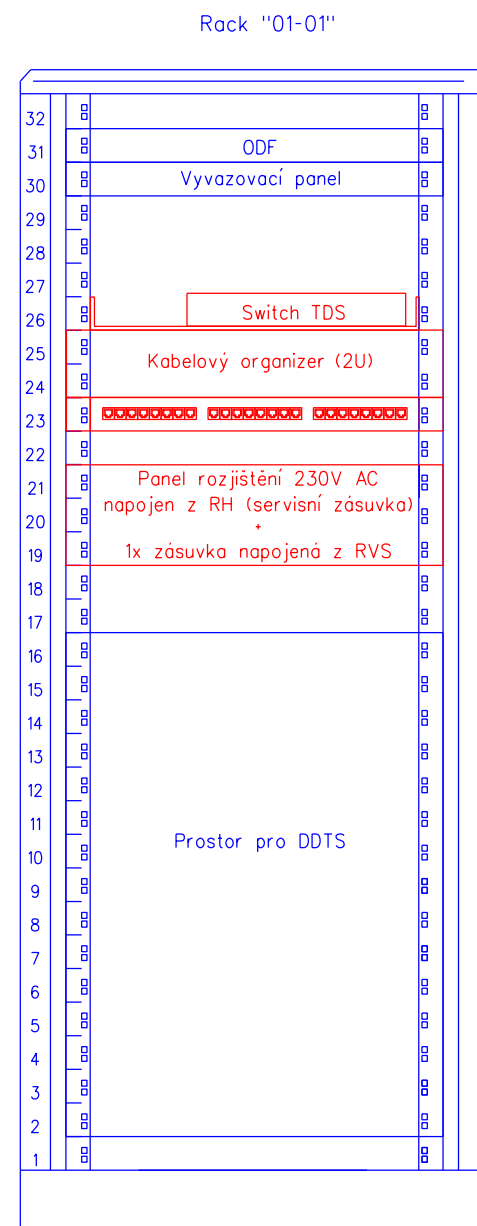

- VYSVĚTLIVKY:

- Zařízení propojení budovaná v rámci tohoto PS
- Zařízení propojení budovaná v rámci jiných PS
- Zařízení řešená v rámci stavby "DOZ Česká Třebová - Kolín"
- Stávající zařízení propojení
- Zařízení propojení řešená v rámci 1. části této stavby

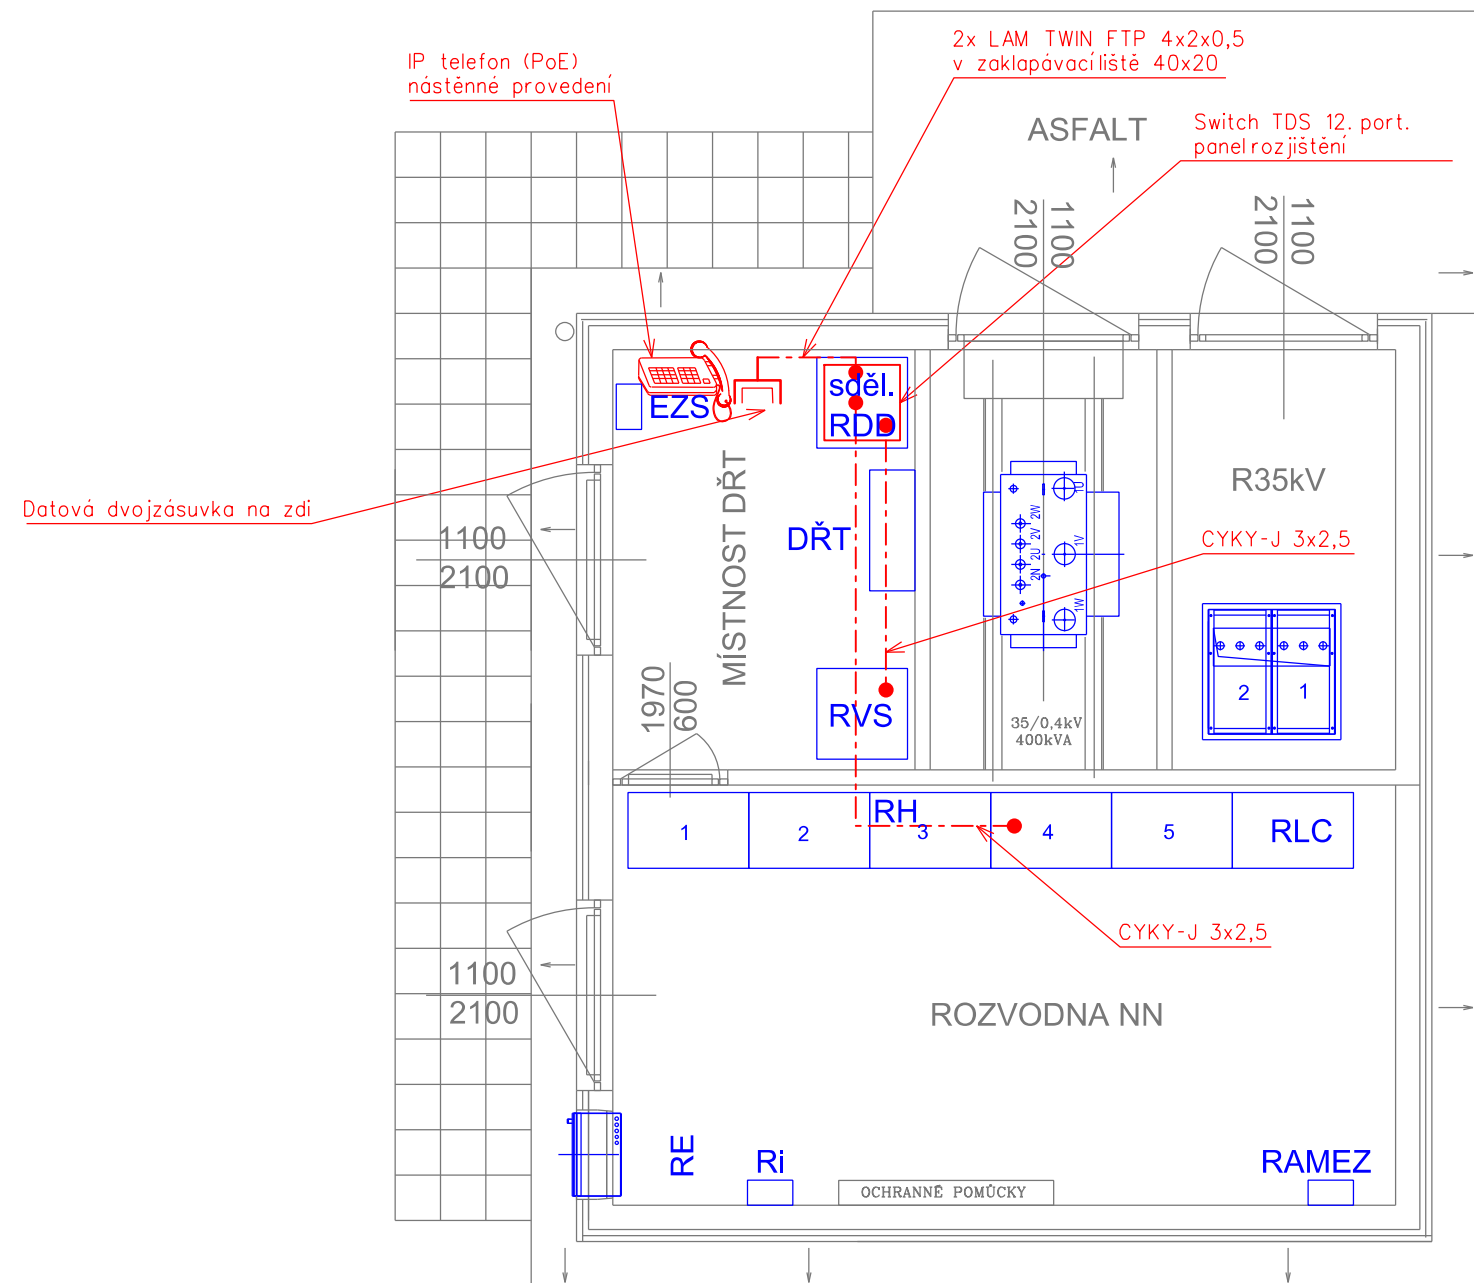

			ČÍSLO SOUPRAVY:
		PO PŘIPOMÍNKÁCH	
REVIZE Č.	DATUM	ZMĚNA	


SUDOP BRNO





SUDOP BRNO, spol. s r.o.
Kounicova 26
611 36 Brno

Investor: Správa železniční dopravní cesty, s.o.
Dlážděná 1003/7, 110 00 Praha 1

 Stavební správa východ se sídlem v Olomouci
Nerudova 1, 772 58 Olomouc

Správa železniční dopravní cesty

<p>Zpracovatel části:</p>  <p>SUDOP PRAHA</p>	<p>SUDOP PRAHA a.s. Olšanská 1a, 130 80 Praha 3 tel.: +420 267 094 111 fax: +420 224 230 316 e-mail: praha@sudop.cz</p>	<p><i>Hlavní inženýr projektu:</i> ING. JAN ŽÁŘECKÝ</p> <hr/> <p><i>Garant profese:</i> ING. MARTIN ŠTROF</p>
---	---	---

<p>Středisko: ELEKTROTECHNIKY, TRAKCE, SDĚLOVACÍ A ZABEZPEČOVACÍ TECHNIKY</p>			
<p>Vedoucí střediska:  ING. MARTIN RAIBR</p>	<p>Odpovědný projektant části:  ING. ONDŘEJ KRUPIČKA</p>	<p>Vypracoval:  ING. ONDŘEJ KRUPIČKA</p>	<p>Kontroloval:  ING. MARTIN ŠTRÓF</p>

<p>Název akce:</p> <p>VÝSTAVBA EO V ŽST. PŘELOUČ, KOSTĚNICE AŽ CHOCEŇ, ODB. ZÁDULKA A SVITAVY - 1.ČÁST</p>	<p>Číslo smlouvy:</p> <p>16-052.208</p>	
	<p>Projektový stupeň:</p> <p>PROJEKT</p>	
<p>Část:</p> <p>D.2 ŽELEZNIČNÍ SDĚLOVACÍ ZAŘÍZENÍ PS 09-14-02 ŽST. ZÁMRSK, PŘENOSOVÉ ZAŘÍZENÍ</p>	<p>Datum:</p> <p>07/2016</p>	
	<p>Číslo části:</p> <p>D.2.1</p>	
<p>Název přílohy:</p> <p>UMÍSTĚNÍ ZAŘÍZENÍ V OBJEKTU TRAFOSTANICE</p>	<p>Měřítko:</p> <p>1:50</p>	<p>Počet formátů:</p> <p>3x A4</p>
	<p>Číslo přílohy:</p> <p>6</p>	