ŽST. ŘEČANY NAD LABEM, PŘENOSOVÉ ZAŘÍZENÍ

UMÍSTĚNÍ ZAŘÍZENÍ VE VB

ŽST. ŘEČANY N. LABEM, VÝPRAVNÍ BUDOVA, 1.NP - M 1:50

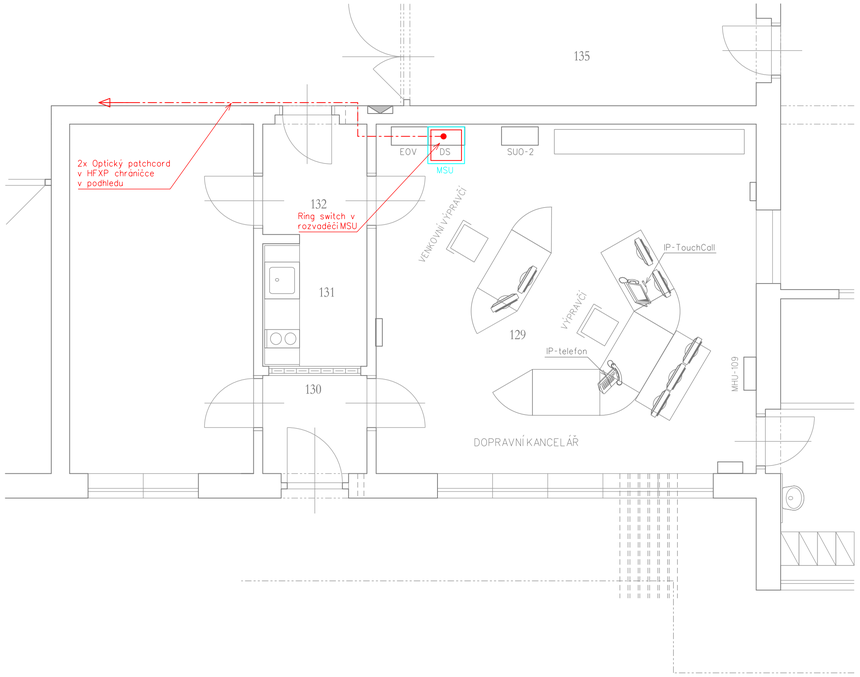

ŽST. ŘEČANY N. LABEM, VÝPRAVNÍ BUDOVA, 2.NP - M 1:50

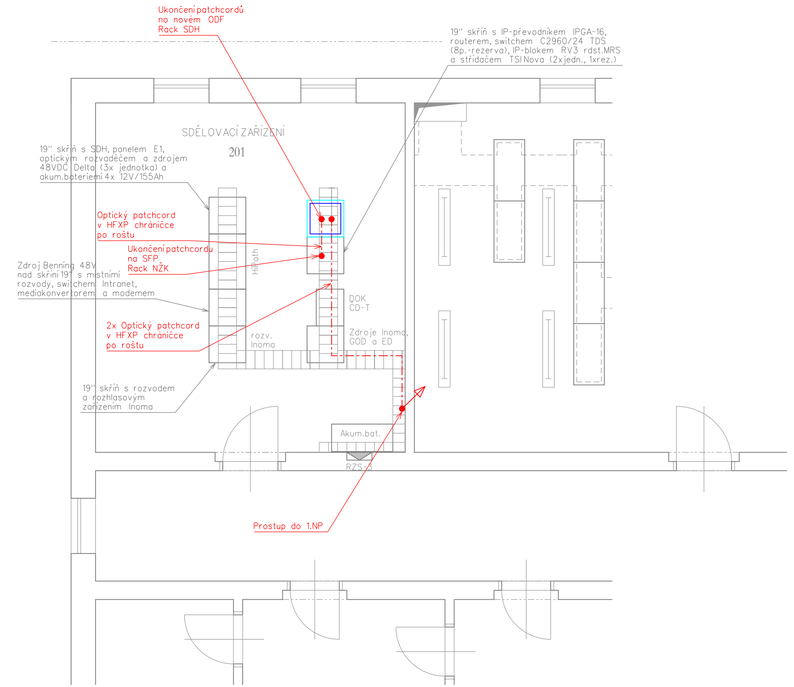

VYSVĚTLIVKY:

- Zařízení a propojení budovaná v rámci tohoto PS
- Zařízení a propojení budovaná v rámci jiných PS
- Zařízení řešená v rámci stavby "DOZ Česká Třebová - Kolín"
- Stávající zařízení a propojení
- Zařízení a propojení řešení v rámci 1. části této stavby

EVROPSKÁ UNIE
Evropské strukturální a investiční fondy
Operační program Doprava

Ministerstvo dopravy
Státní fond dopravní infrastruktury

SŽDC
Správa železniční dopravní cesty

			ČÍSLO SOUPRAVY:
		PO PŘIPOMÍNKÁCH	
REVIZE Č.	DATUM	ZMĚNA	

SUDOP BRNO

SUDOP BRNO, spol. s r.o.
Kounicova 26
611 36 Brno

Investor:
SŽDC Správa železniční dopravní cesty

Správa železniční dopravní cesty, s.o.
Dlážděná 1003/7, 110 00 Praha 1

Stavební správa východ se sídlem v Olomouci
Nerudova 1, 772 58 Olomouc

Zpracovatel části:
SUDOP PRAHA

SUDOP PRAHA a.s.
Olšanská 1a, 130 80 Praha 3
tel.: +420 267 094 111
fax: +420 224 230 316
e-mail: praha@sudop.cz

Hlavní inženýr projektu: ING. JAN ZÁŘECKÝ

Garant profese: ING. MARTIN ŠTROF

Středisko: ELEKTROTECHNIKY, TRAKCE, SDĚLOVACÍ A ZABEZPEČOVACÍ TECHNIKY

Vedoucí střediska:	*Odpovědný projektant části:*	*Vypracoval:*	*Kontroloval:*
ING. MARTIN RAIBR	ING. ONDŘEJ KRUPIČKA	ING. ONDŘEJ KRUPIČKA	ING. MARTIN ŠTROF

Název akce:
VÝSTAVBA EOV V ŽST. PŘELOUČ, KOSTĚNICE AŽ CHOCEŇ, ODB. ZÁDULKA A SVITAVY - 2.ČÁST

Číslo smlouvy: 16-052.208

Projektový stupeň: PROJEKT

Část:
D.2 ŽELEZNIČNÍ SDĚLOVACÍ ZAŘÍZENÍ
PS 14-14-02 ŽST. ŘEČANY NAD LABEM, PŘENOSOVÉ ZAŘÍZENÍ

Datum: 07/2016

Číslo části: D.2.1

Název přílohy:
UMÍSTĚNÍ ZAŘÍZENÍ VE VB

Měřítko: 1:50

Počet formátů: 4xA4

Číslo přílohy: 4

DOKUMENT LZE UŽÍVAT POUZE VE SMYSLU PŘÍSLUŠNÉ SMLOUVY O DÍLO. ZÁSNA JEHO ČÁST NEMŮŽE BÝT DLE ZÁKONA č.121/2000 Sb. KOPÍROVÁNA NEBO JINÝM ZPŮSOBEM ROZŠÍŘOVÁNA BEZ SOUHLASU SUDOP PRAHA a.s.