
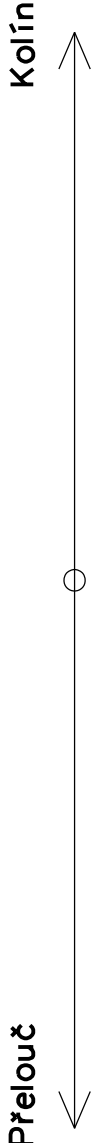


VÝPRAVNÍ BUDOVA ŽST. ZÁBOŘÍ NAD LABEM

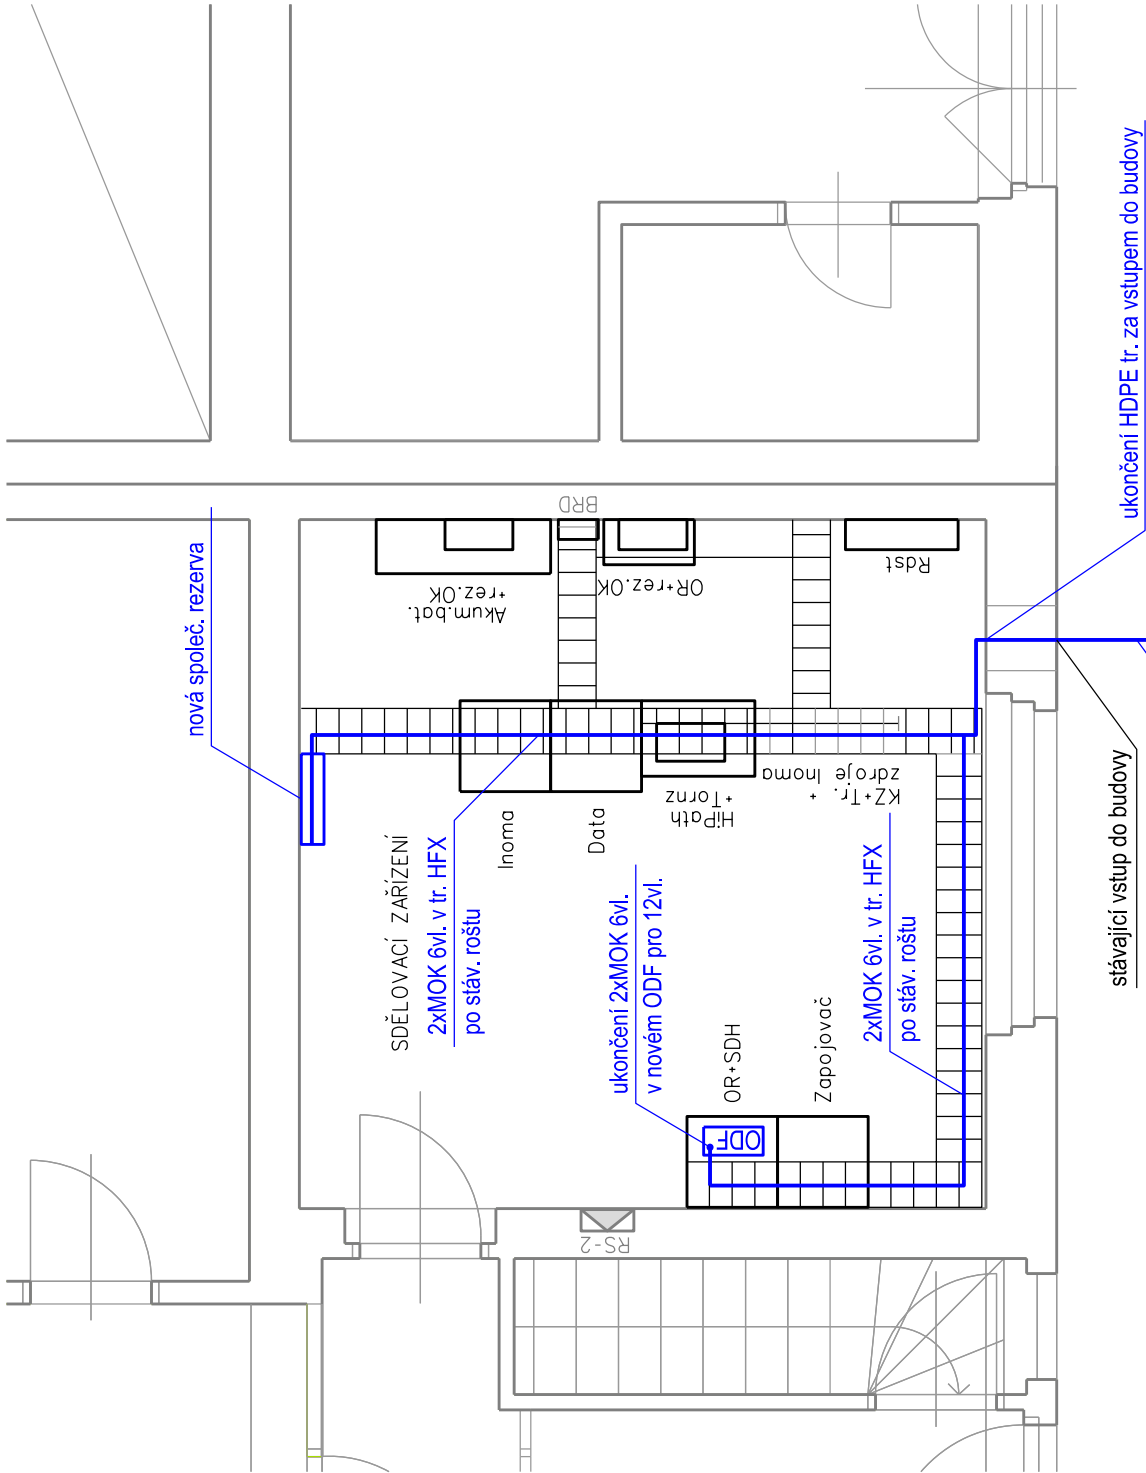



Legenda: nová zařízení budovaná v rámci tohoto PS
 stávající zařízení

OBSAZENÍ SKŘÍNĚ

Žst. Zábोří nad Labem
Rock SDH

42	Optický rozváděč	42
41		41
40		40
39	Vano svěrů	39
38	Organizér	38
37		37
36	SDH	36
35	E1	35
34	Výřozovací panel	34
33	Patchpanel	33
32	Optický rozváděč	32
31		31
30		30
29		29
28		28
27		27
26		26
25	Zdroj	25
24		24
23		23
22		22
21		21
20	2x12V/155Ah	20
19		19
18	Akum. baterie	18
17		17
16		16
15		15
14		14
13		13
12		12
11		11
10		10
9		9
8		8
7		7
6	Akum. baterie	6
5		5
4		4
3		3
2		2
1		1

ukončení 2xMOK 6vl.
v novém ODF pro 12vl.

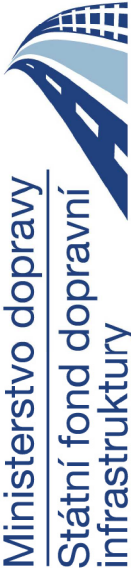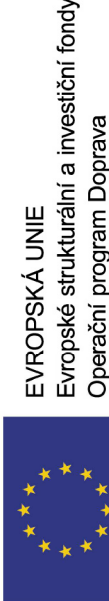

			ČÍSLO SOUPRAVY:
REVIZE Č.	DATUM	ZMĚNA	



SUDOP BRNO, spol. s r.o.
Kounicova 26
611 36 Brno

signal Signal Projekt s.r.o., Vídeňská 55, 639 00 Brno Pracoviště 221 Ostrava 28. října 165, 709 00 Ostrava		tel.: 597 081 433	
Hlavní inženýr/projektu: <i>Jalich</i> Ing. Jan Zámecký	Odpovědný projektant PS: <i>Piňur</i> Ing. Andrea Vávřova	Vypracoval: <i>Piňur</i> Ing. Andrea Vávřova	Kontroloval: <i>Stáda</i> Ing. Antonín Pieter
STAVBA: Výstavba EOv v žst. Přelouč, Kostěnice až Choceň, odb. Zádulka a Svitavy - 2.část		Stupeň dok.: P - Projekt	P - Projekt
		Zak. číslo: 16002-01-0716	Datum: 07/2016
Část: PS 15-14-01 Žst. Zábोří nad Labem, MK		Číslo části: D.2.1	Příloha č.: 4
PŘÍLOHA: Žst. Zábोří nad Labem, umístění zařízení		Měřítko: 1 : 50	