PŘEHLEDOVÉ SCHÉMA DÁLKOVÝCH PŘENOSŮ

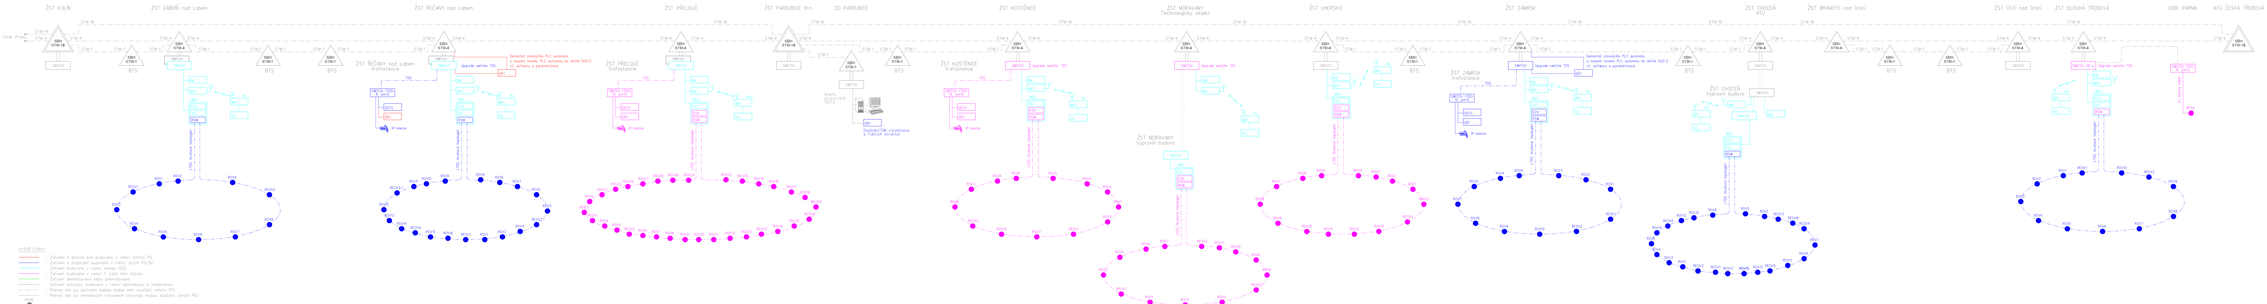

EVROPSKÁ UNIE
Evropské strukturální a investiční fondy
Operační program Doprava

Ministerstvo dopravy
Státní fond dopravní infrastruktury

SŽDC
Správa železniční dopravní cesty, s.o.

			ČÍSLO NÁVRHU:
		PO PŘIPOMÍNKÁCH	
REVIZE Č.	DATUM	ZMĚNA	

SUDOP BRNO

SUDOP BRNO, spol. s r.o.
Kounicova 26
611 38 Brno

Investor:
Správa železniční dopravní cesty, s.o.
Dlážděná 1003/7, 110 00 Praha 1
Stavební správa a oprava sítě v Olomouci
Nerudova č. 777, 09 Olomouc

Zpracovatel části:
SUDOP PRAHA a.s.
Olšanská 54, 130 80 Praha 3
tel.: +420 267 994 111
fax: +420 296 328 114
e-mail:jmail@sudop.cz

Hlavní inženýr projektu:
Ing. Jan ZABLOUDIL
Hlavní projektant:
Ing. Jan ZABLOUDIL
Vedoucí projektového týmu:
Ing. VLADISLAV VEJVODA

Dílčí část:
ELEKTROTECHNIKY, TRAKCE, SDĚLOVACÍ A ZABEZPEČOVACÍ TECHNIKY

Vedoucí interiéru	Odpovědný projektant části	Kontrolował	Schválił
Ing. MARTIN RABA	TOMÁŠ BRADA	TOMÁŠ BRADA	Ing. MARTIN RABA

Název akce:
VÝSTAVBA EOV V ŽST. PŘELOUČ, KOSTĚNICE AŽ CHOCEŇ, ODB. ŽÁDULKA A SVITAVY - 2.ČÁST

Číslo smlouvy: 16-052.208
Projektový stupeň: **PROJEKT**

Část:
D.3.5 TECHNOLOGIE TRANSFORMAČNÍCH STANIC VN/NN
PO 09-13-01.2 ŽST. ZÁMRSK, TRAFOSTANICE 35/0,4kV - DRT

Datum: 07/2016
Číslo části: **D.3.5**

Název přílohy: **PŘEHLEDOVÉ SCHÉMA DÁLKOVÝCH PŘENOSŮ**

Měřítko: - | Počet formátů: **0xA4**
Číslo přílohy: **20**