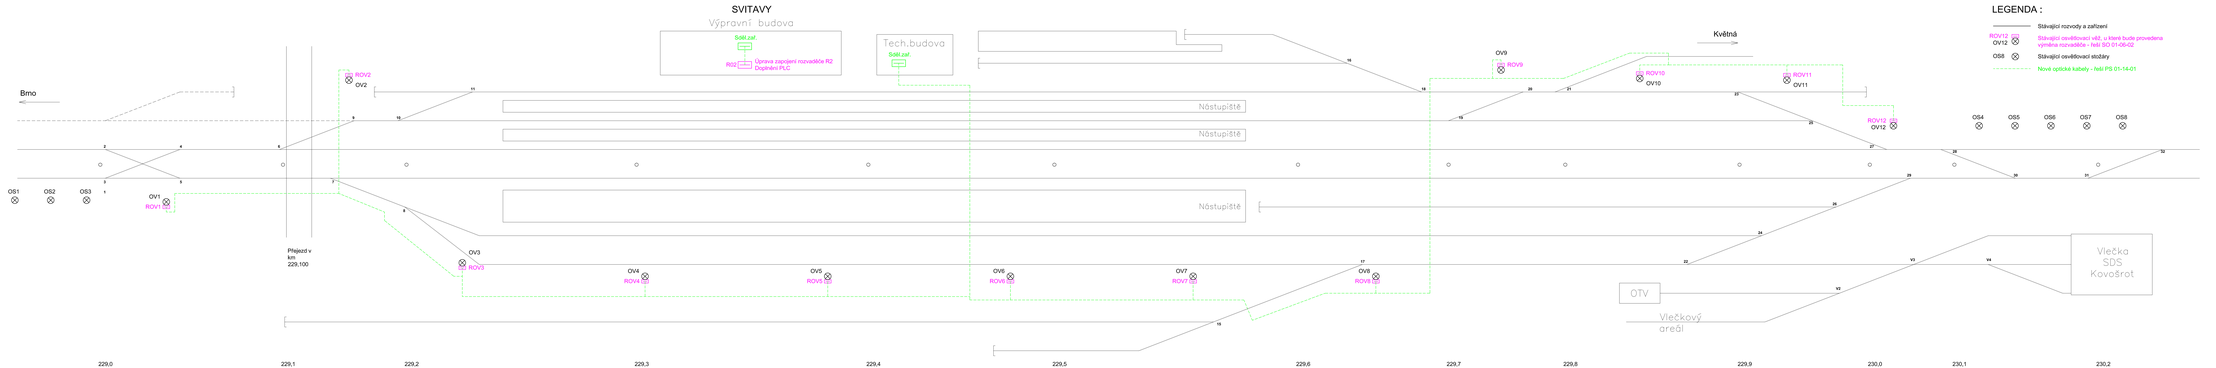


## LEGENDA :

- Stávající rozvody a zařízení
- ROV12 / OV12 — Stávající osvětlovací vězˇ, u které bude provedena výměna rozvaděče - řeší SO 01-06-02
- OS8 — Stávající osvětlovací stožáry
- Nové optické kabely - řeší PS 01-14-01

| | | | ČÍSLO SOUPRAVY: |
|---|---|---|---|
| | | | |
| | | | |
| REVIZE Č. | DATUM | ZMĚNA | |

| | | |
|---|---|---|
| ZODPOVĚDNÝ PROJ. | Ing. Vít Hošťák | |
| VEDOUCÍ TX | Ing. Petr Tůma | |
| VYPRACOVAL | Ing. Tomáš Urbášek | |
| HIP | SUDOP BRNO, spol. s r.o. | |
| INVESTOR | SŽDC, s.o. | |

| | | |
|---|---|---|
| NÁZEV AKCE | DATUM | 8/2016 |
| Výstavba EOV v žst. Přelouč, Kostřínce až Choceň, sdb. Zábřuka a Svitavy - Z.část, SO 01-06-02 Žst. Svitavy | FORMÁT | SM |
| | MĚŘÍTKO | 1:50 |
| | STUPEŇ | Projekt |
| NÁZEV VÝKRESU | ČÍSLO SOUPRAVY | ČÍSLO VÝKRESU |
| Přehledové schéma osvětlení | | A1/1 |