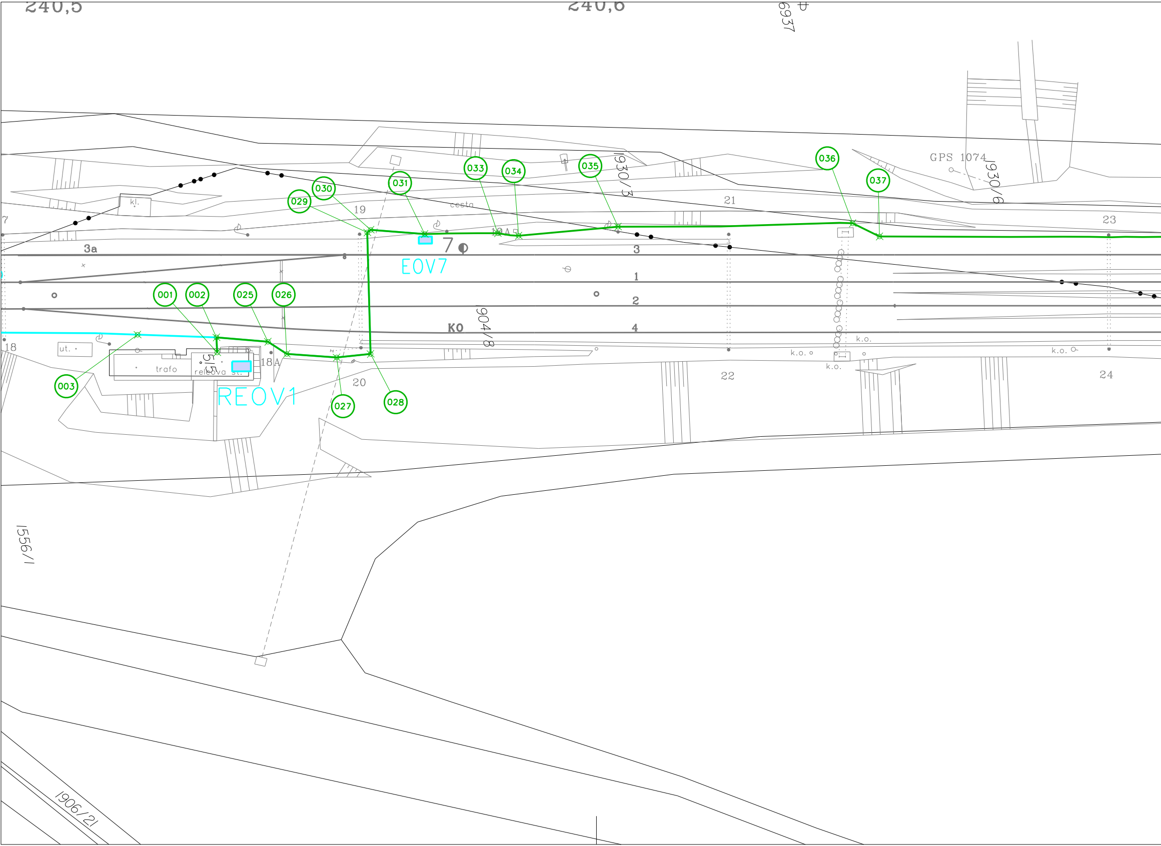
240,5
240,6
6937
GPS 1074
1930/3
1930/6
036
037
035
034
033
031
030
029
kl.
7
19
cesta
21
23
19A
3a
3
7
EOV7
1
2
001
002
025
026
KO
4
1904/8
18
ut.
trafo
5/5
reléová st.
18A
003
REOV1
20
027
028
22
24
k.o.
k.o.
k.o.
k.o.
1556/1
1906/21

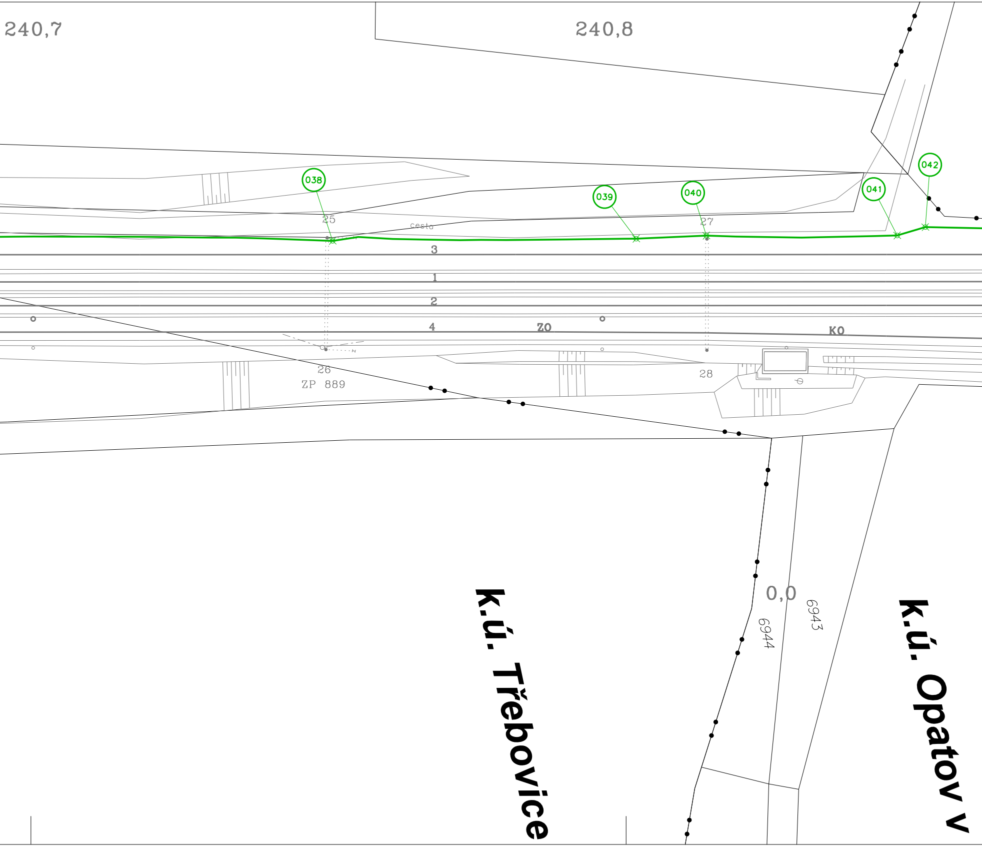
240,7
240,8
038
039
040
041
042
25
cesta
27
3
1
2
4
ZO
KO
26
ZP 889
28
0,0
6944
6943
k.ú. Třebovice
k.ú. Opatov v

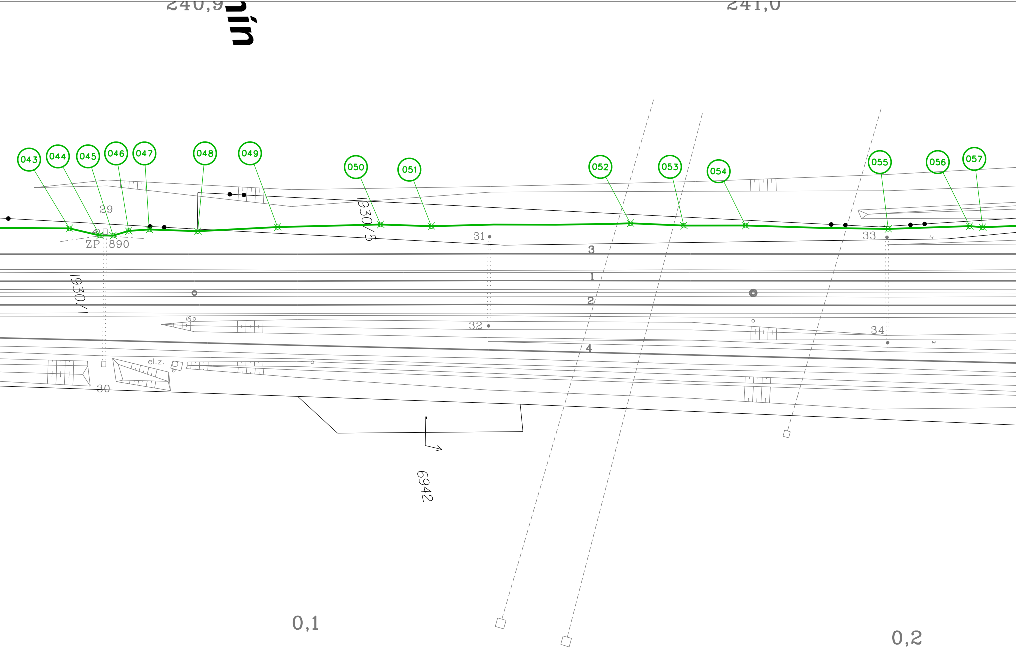
240,9
nín
241,0
043
044
045
046
047
048
049
050
051
052
053
054
055
056
057
29
ZP 890
1930/1
1930/5
31
32
33
34
3
1
2
4
16
el.z.
30
6942
0,1
0,2

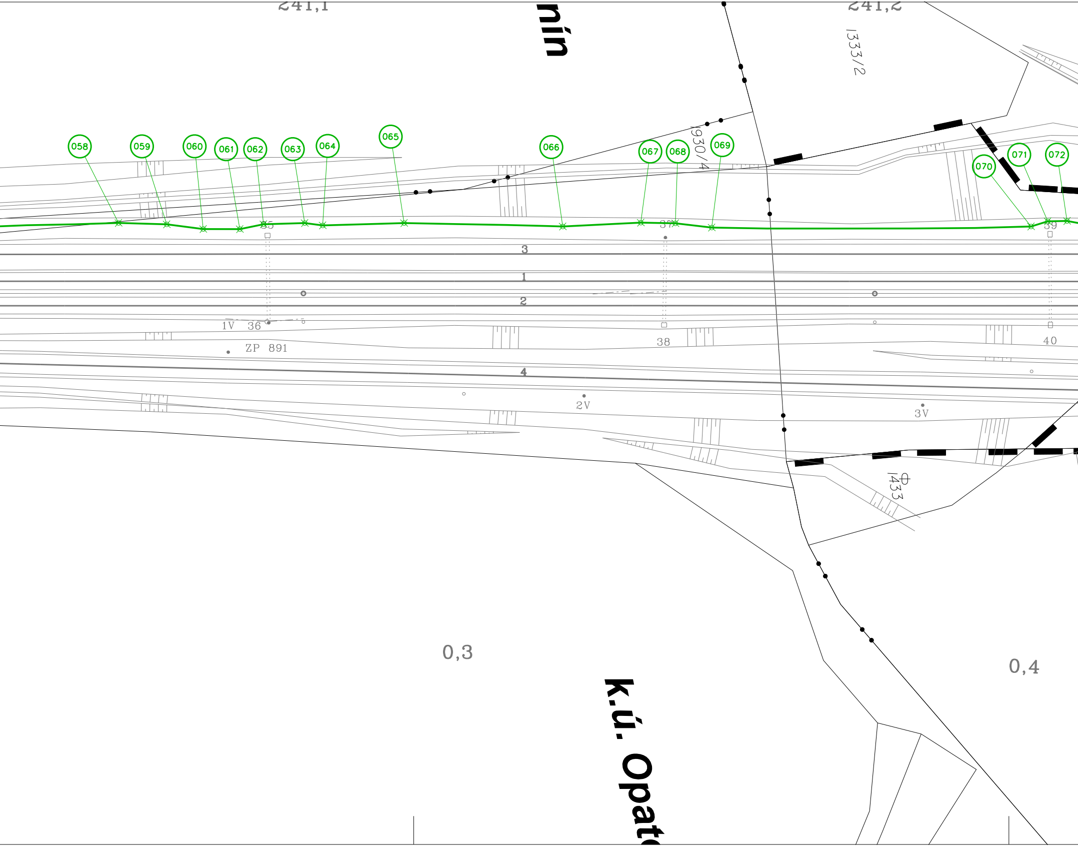
241,1
nín
241,2
1333/2
058
059
060
061
062
063
064
065
066
067
068
069
070
071
072
1930/4
35
37
39
3
1
2
1V
36
ZP 891
38
40
4
2V
3V
1433
0,3
0,4
k.ú. Opat

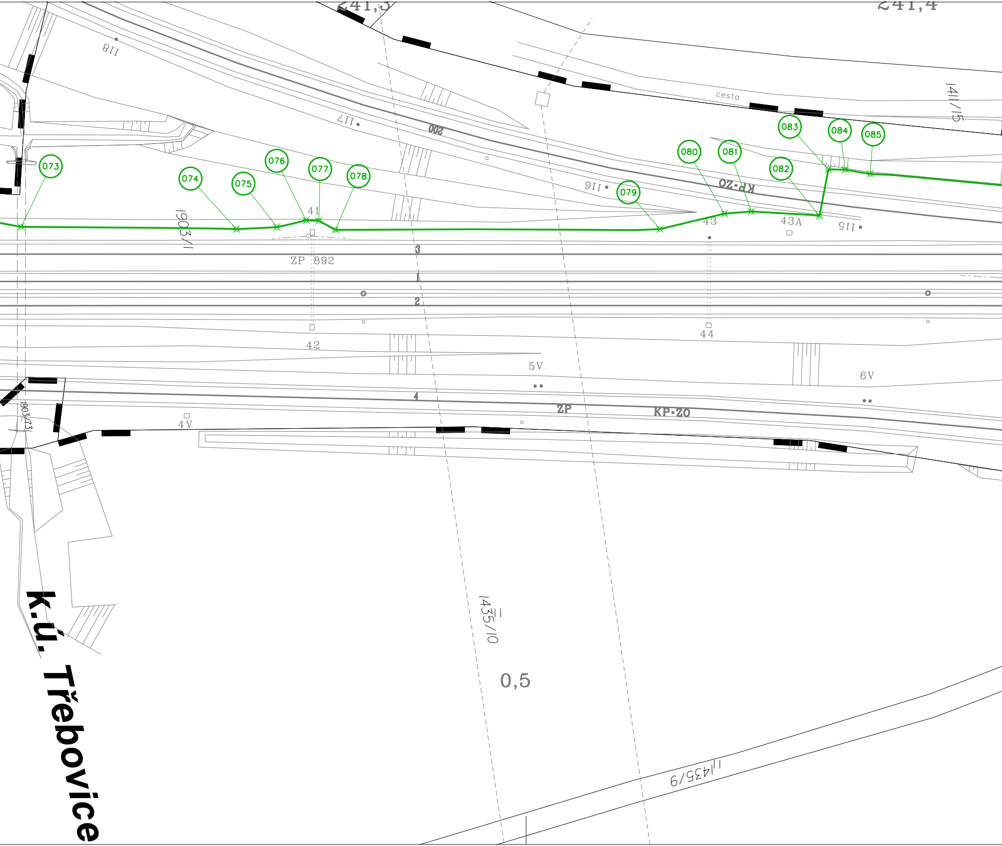
241,3
241,4
118
117
200
cesta
1411/15
083
084
085
080
081
082
073
074
075
076
077
078
079
KP-ZO
116
115
41
43
43A
1903/1
ZP 892
3
1
2
42
44
5V
6V
4
ZP
KP-ZO
4V
1903/73
k.ú. Třebovice
1435/10
0,5
1435/9

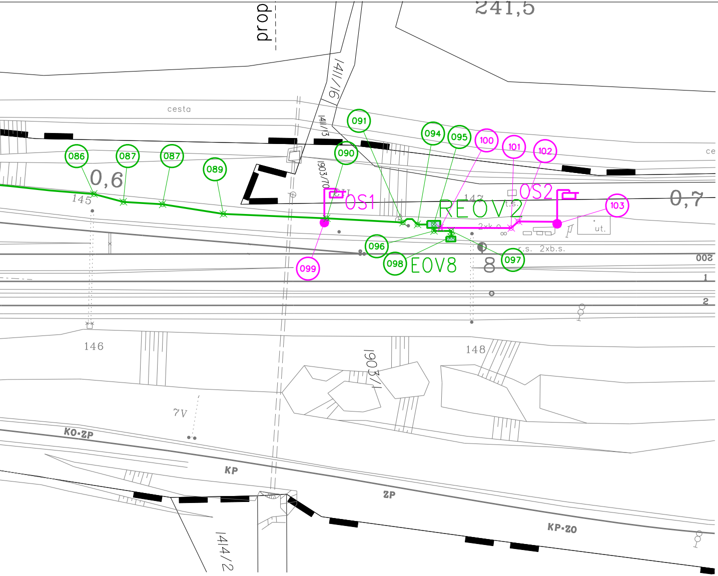
241,5
prop
1411/16
cesta
1411/13
ce
091
094
095
100
101
102
086
087
087
089
090
0,6
1903/70
145
OS1
147
REOV2
OS2
0,7
103
2xk
t.s.
ut.
096
098
EOV8
8
097
099
k.s. 2xb.s.
002
1
2
146
148
1903/1
7V
KO-ZP
KP
ZP
KP-ZO
1414/2

LEGENDA:

▬ ▬	Hranice drážního pozemku
OS2	Nové stožáry osvětlení v rámci SO 03-06-04
▬	Nové kabely osvětlení v rámci SO 03-06-04
▬	Nové kabely EOV v rámci SO 03-06-01
▬	Nové kabelové trasy EOV v rámci tohoto SO
REOV2 ▭	Nový rozvaděč EOV v rámci tohoto SO
EOV8 ▭	Svorkovnicové skříňky pro EOV v kolejišti

EVROPSKÁ UNIE
Evropské strukturální a investiční fondy
Operační program Doprava

Ministerstvo dopravy
Státní fond dopravní infrastruktury

SŽDC
Správa železniční dopravní cesty

			ČÍSLO SOUPRAVY:
		PO PŘIPOMÍNKÁCH	
REVIZE Č.	DATUM	ZMĚNA	

SUDOP BRNO

SUDOP BRNO, spol. s r.o.
Kounicova 26
611 36 Brno

OBJEDNAVATEL:	SŽDC, s.o., Stavební správa východ se sídlem v Olomouci, Nerudova 1, 772 58 Olomouc		tel. : +420 972 625 804 E-mail: sudop@sudop-brno.cz
PROFESNÍ SKUPINA:	24 SILNOPROUD	VEDOUCÍ PROF. SKUPINY ING. JAN ZÁŘECKÝ	ŘEDITEL ING. JIŘÍ MOLÁK
ODPOVĚDNÝ PROJ. ZAKÁZKY ING. JAN ZÁŘECKÝ	ODPOVĚDNÝ PROJ. PS, SO ING. VOJTĚCH POPELÁŘ	NAVRHL, VYPRACOVAL ING. VOJTĚCH POPELÁŘ	KONTROLOVAL ING. JAN ZÁŘECKÝ
KRAJ : Pardubický, Středočeský	POVĚŘENÝ OÚ : Svitavy - Záboří nad Labem		STUPEŇ: P - projekt

Výstavba EOV v žst. Přelouč, Kostěnice až Choceň,
odb. Zádulka a Svitavy - 2.část
SO 03-06-02 Odb. Les, úprava EOV

Situace 1:500

ZAK. ČÍSLO 16002-01-0716	ARCH. ČÍSLO 2016240011
MĚŘÍTKO 1:500	POČET FORMÁTŮ 11xA4
DATUM: 07/2016	
ČÁST DOKUM. E.3.4	PŘÍLOHA 2