




EVROPSKÁ UNIE
Evropské strukturální a investiční fondy
Operační program Doprava

Ministerstvo dopravy
Státní fond dopravní
infrastruktury




OBSAZENÍ SKŘÍNĚ

Žst. Opatov
Rock 01–01

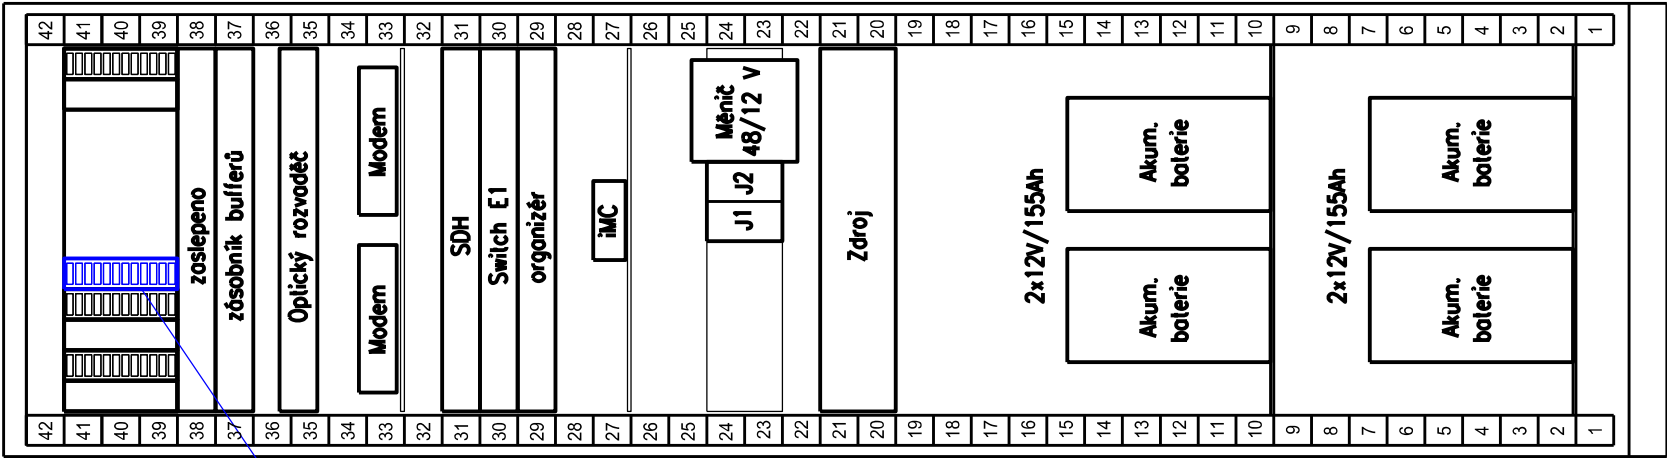

ukončení 2xMOK 6vl.
v novém konektorovém modulu

TECHNOLOGICKÁ BUDOVA ŽST. OPATOV

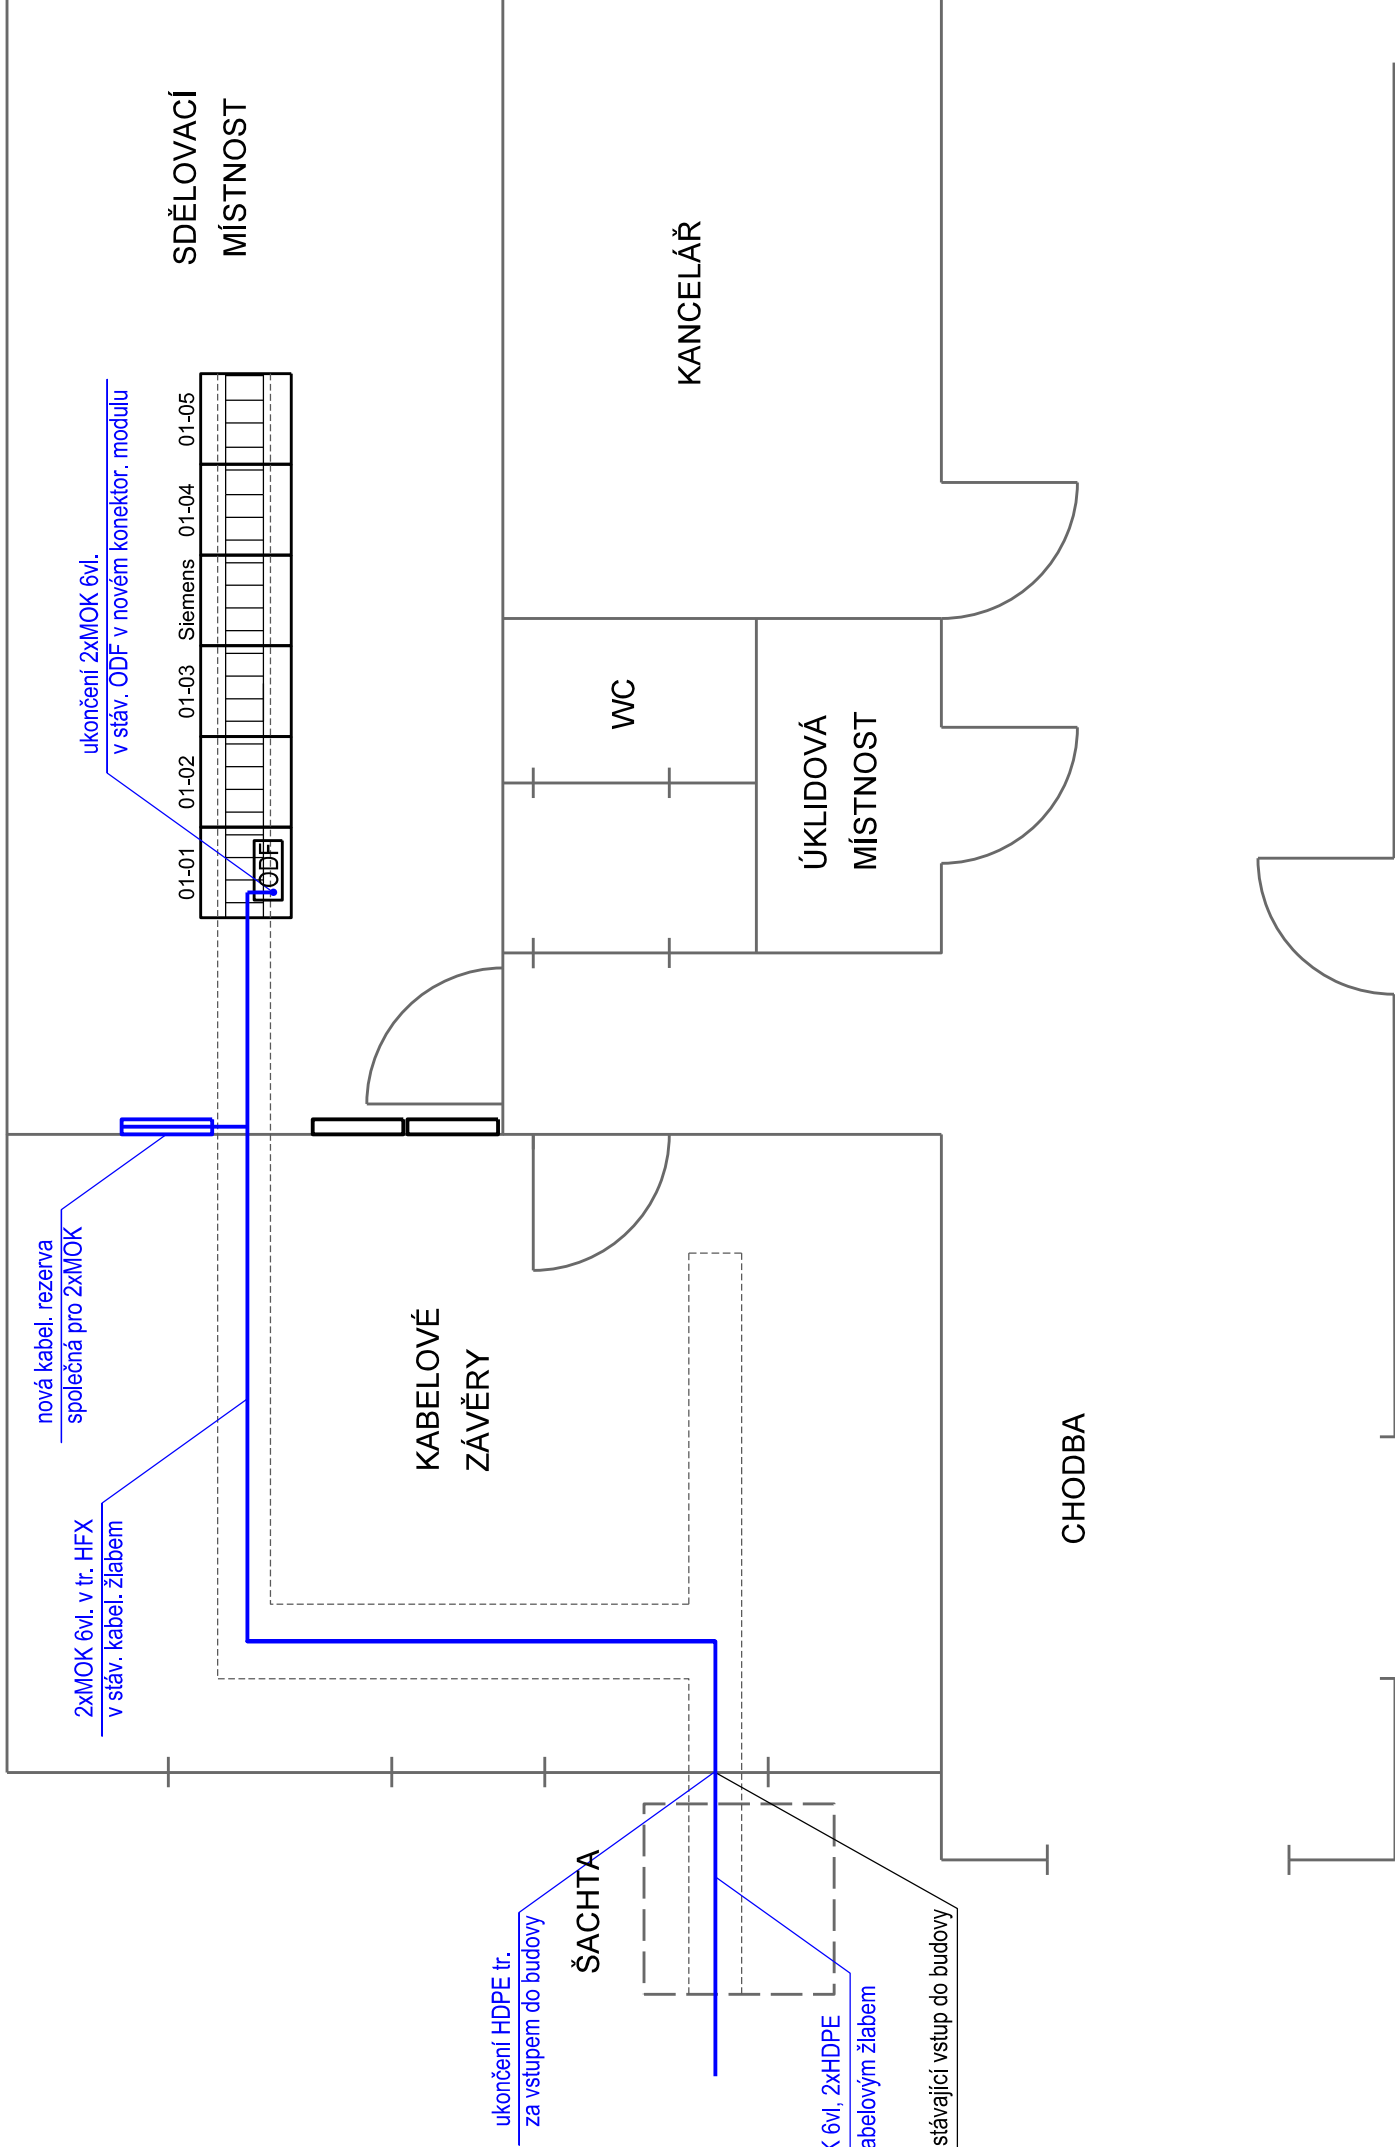

Česká Třebová

Svitavy

nová zařízení budovaná v rámci tohoto PS
stávající zařízení

Legendo:

			ČÍSLO SOUPRAVY:
REVIZE Č.	DATUM	ZMĚNA	

 SUDOP BRNO, spol. s r.o. Kounicova 26 611 36 Brno

signal Signal Projekt s.r.o., Vídeňská 55, 639 00 Brno Pracoviště 221 Ostrava 28. října 165, 709 00 Ostrava Hlavní inženýr projektu: <i>Glásky</i> Ing. Jan Zálecký Odpovědný projektant PS: <i>Plum</i> Ing. Andrea Vávrová STAVBA: <i>Glásky</i> Ing. Jan Zálecký Výpracoval: <i>Plum</i> Ing. Andrea Vávrová Kontroloval: <i>Plum</i> Ing. Antonín Pleter Stupeň dok.: P - Projekt Zak. číslo: 16002-01-0716 Datum: 07/2016 Část: PS 02-14-01 Žst. Opatov, MK Příloha č.: 4 Příloha: Žst. Opatov, umístění zařízení Měřítko: 1 : 50	tel.: 597 081 433
---	-------------------