




EVROPSKÁ UNIE
Evropské strukturální a investiční fondy
Operační program Doprava




OBSAZENÍ SKŘÍNĚ

Odb. Zádulka
Rock 01–03,
45U, 600x600

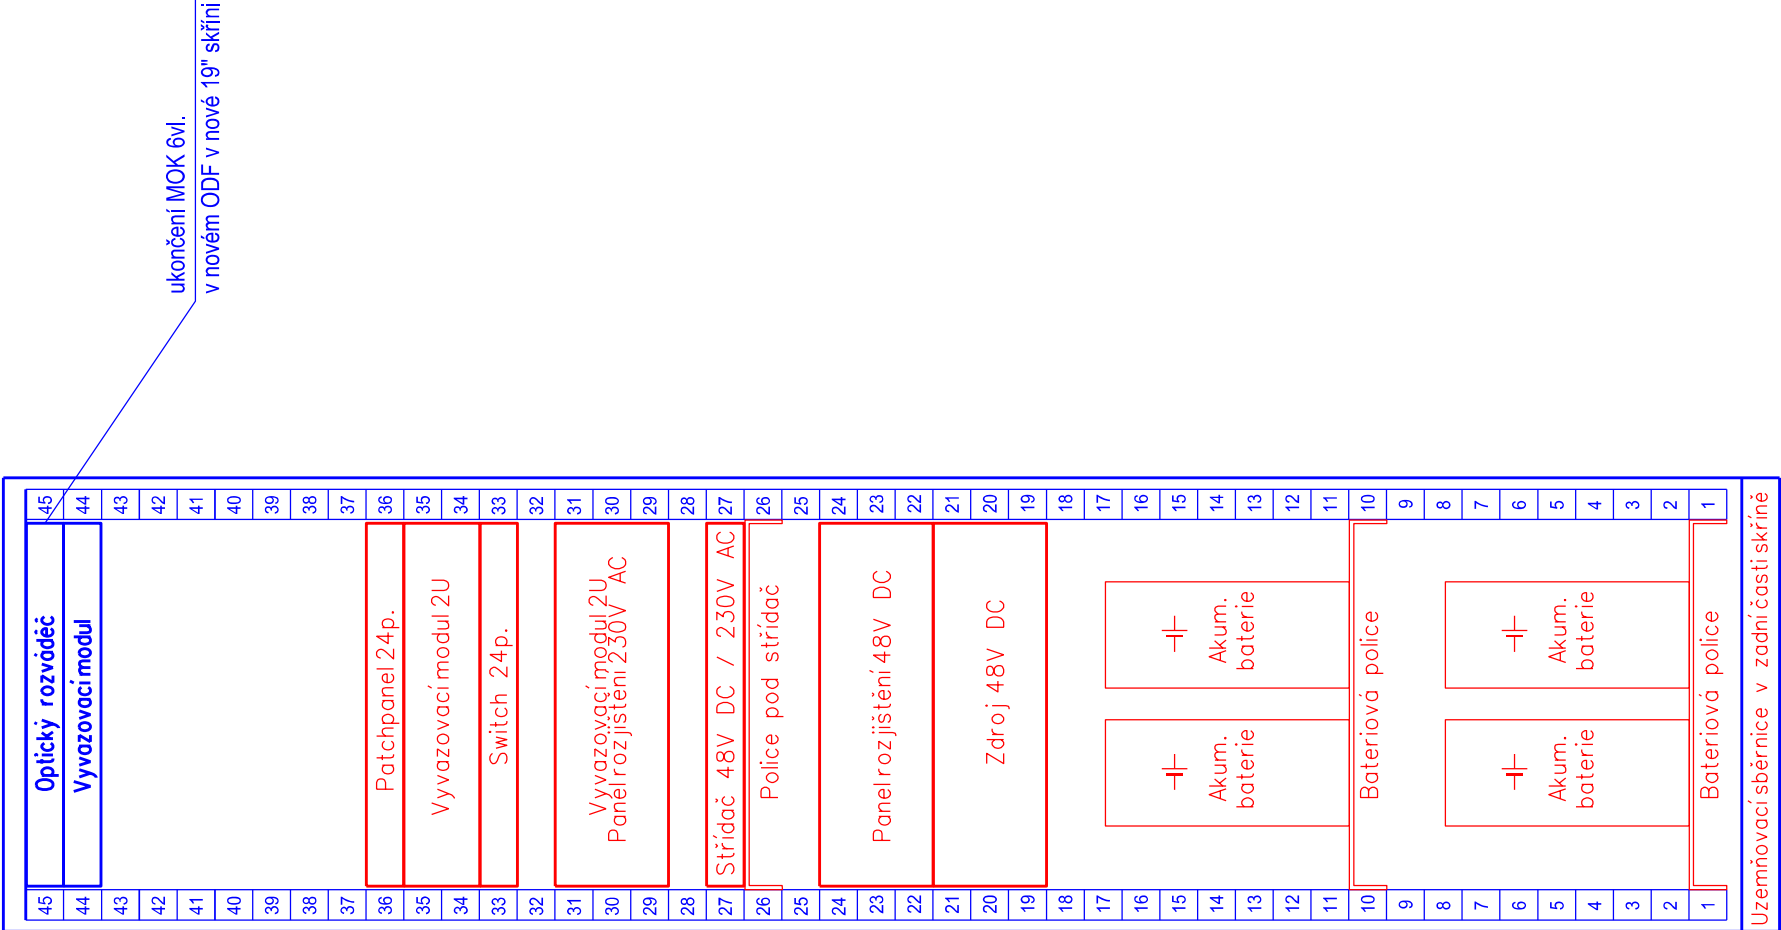

ODB. ZÁDULKA

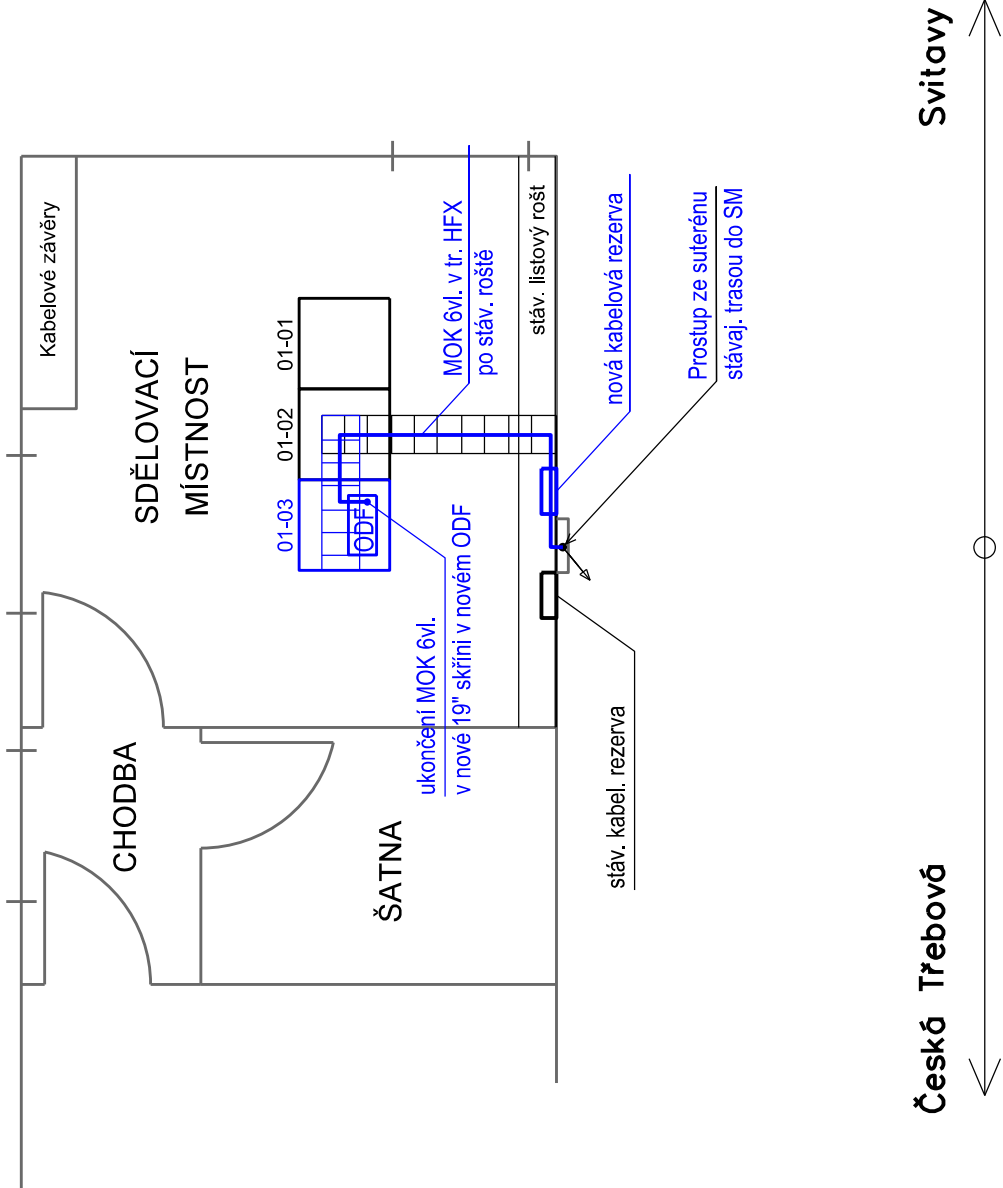

- Legenda:
- nová zařízení budovaná v rámci tohoto PS
 - nová zařízení a propojení budovaná v rámci PS 03-14-02
 - stávající zařízení

			ČÍSLO SOUPRAVY:
REVIZE Č.	DATUM	ZMĚNA	

PO PŘIPOMÍNKÁCH



SUDOP BRNO, spol. s r.o.
Kounicova 26
611 36 Brno

Signal Projekt s.r.o., Vídeňská 55, 639 00 Brno Pracoviště 221 Ostrava 28. října 165, 709 00 Ostrava tel.: 597 081 433			
Hlavní inženýr projektu: Jalich	Odpovědný projektant PS: Ing. Andrea Vávrova	Vypracoval: Ing. Andrea Vávrova	Kontroloval: Ing. Antonín Pieter
STAVBA:	Výstavba EOv v žst. Přelouč, Kostěnice až Choceň, odb. Zádulka a Svitavy - 2.část		
Část:	PS 03-14-01 Odb. Zádulka, MK		
Příloha:	Odb. Zádulka, umístění zařízení		
Číslo části: D.2.1		Příloha č.: 4	
Měřítko: 1 : 50			