




EVROPSKÁ UNIE
Evropské strukturální a investiční fondy
Operační program Doprava

Ministerstvo dopravy
Státní fond dopravní
infrastruktury





OBSAZENÍ SKŘÍNĚ

Žst. Rudoltice v Čechách
Rock 01-02

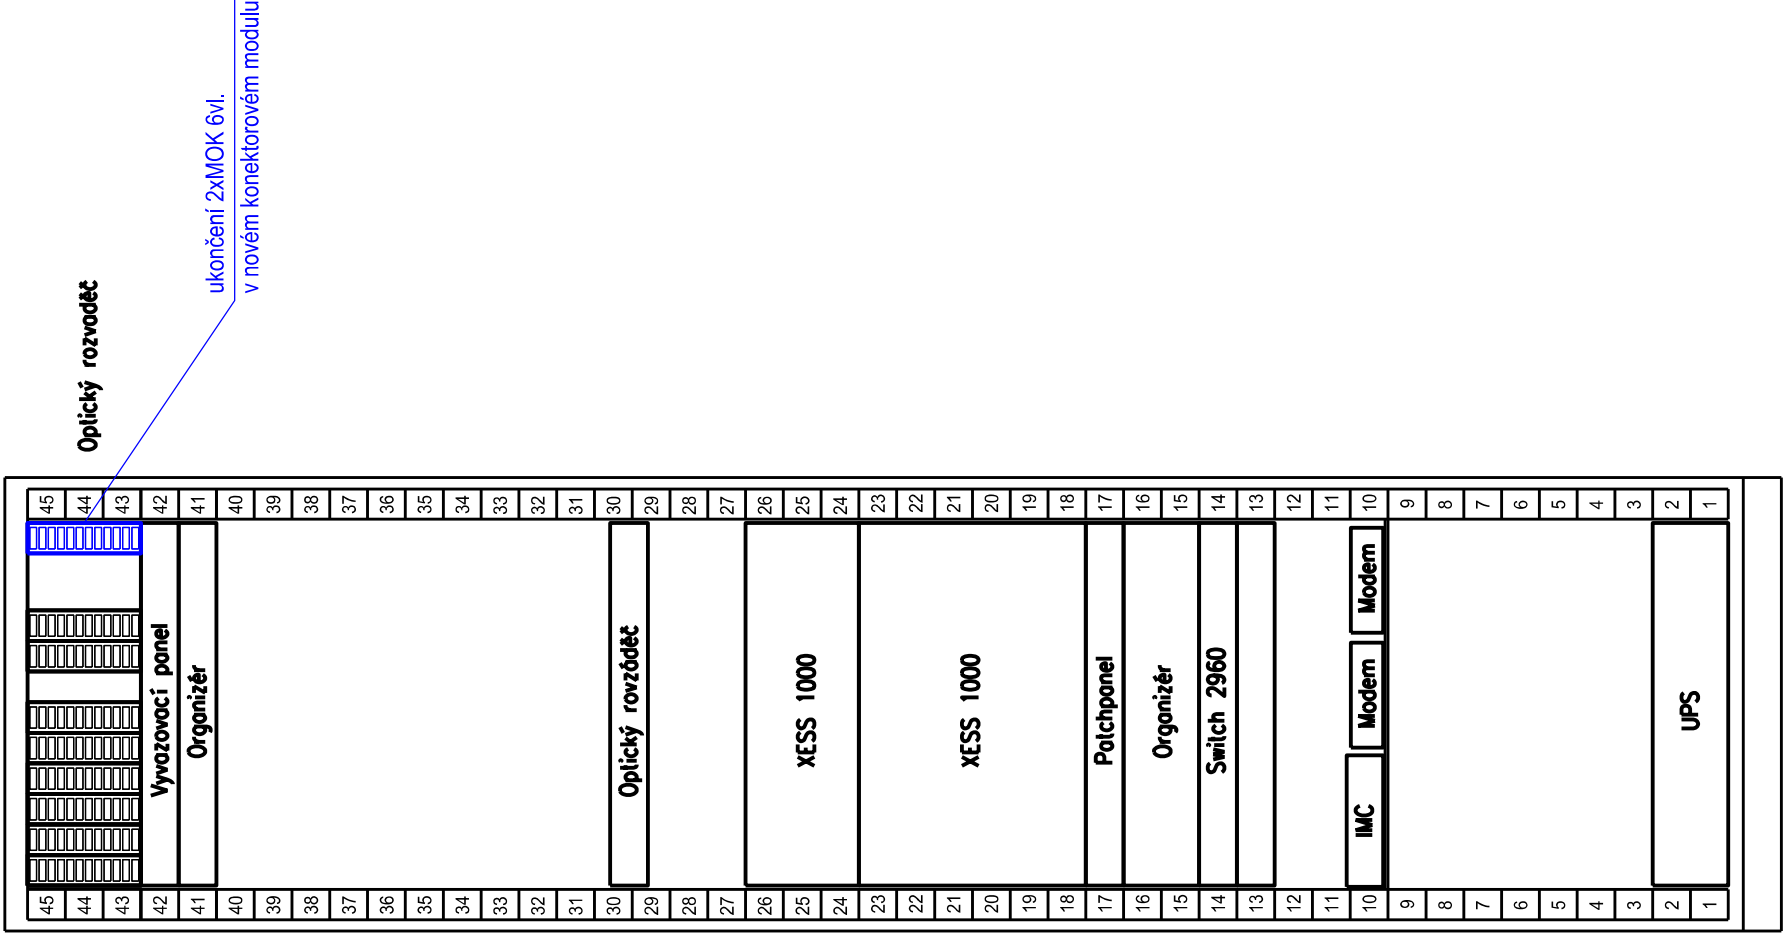


VÝPRAVNÍ BUDOVA ŽST. RUDOLTICE V ČECHÁCH

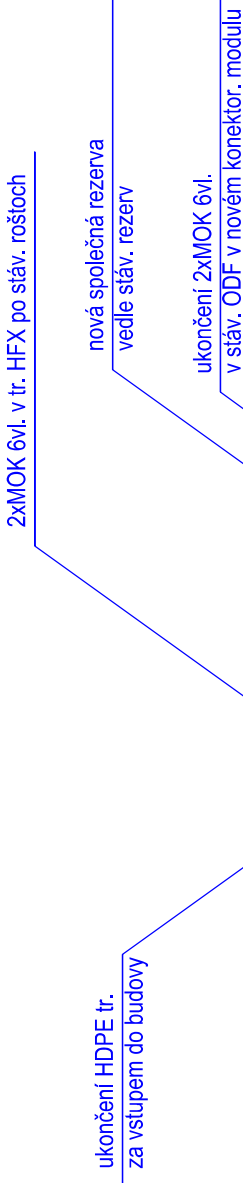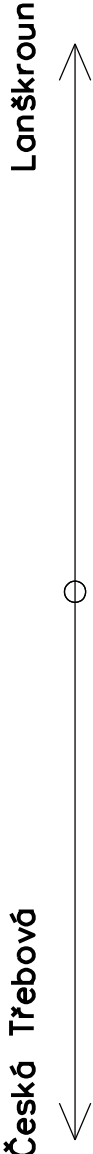

Legenda: nová zařízení budovaná v rámci tohoto PS
 _____ stávající zařízení

			ČÍSLO SOUPRAVY:
REVIZE Č.	DATUM	ZMĚNA	



SUDOP BRNO, spol. s r.o.
Kounicova 26
611 36 Brno

signal Signal Projekt s.r.o., Vídeňská 55, 639 00 Brno Pracoviště 221 Ostrava 28. října 165, 709 00 Ostrava tel.: 597 081 433			
Hlavní inženýr/projektu: <i>Jalíček</i>	Odpovědný projektant PS: <i>Pieter</i>	Vypracoval: <i>Pieter</i> Ing. Andrea Vávrova	Kontroloval: <i>STaBa</i> Ing. Antonín Pieter
STAVBA: Výtavba EOv v žst. Přelouč, Kostěnice až Choceň, odb. Zádulka a Svitavy - 2.část		Stupeň dok.: P - Projekt	P - Projekt
		Zak. číslo: 16002-01-0716	Datum: 07/2016
Část:	PS 04-14-01 Žst. Rudoltice v Čechách, MK	Číslo části: D.2.1	Příloha č.: 4
PŘÍLOHA:	Žst. Rudoltice v Čechách, umístění zařízení	Měřítko: 1 : 50	