



VÝPRAVNÍ BUDOVA ŽST. DLOUHÁ TŘEBOVÁ

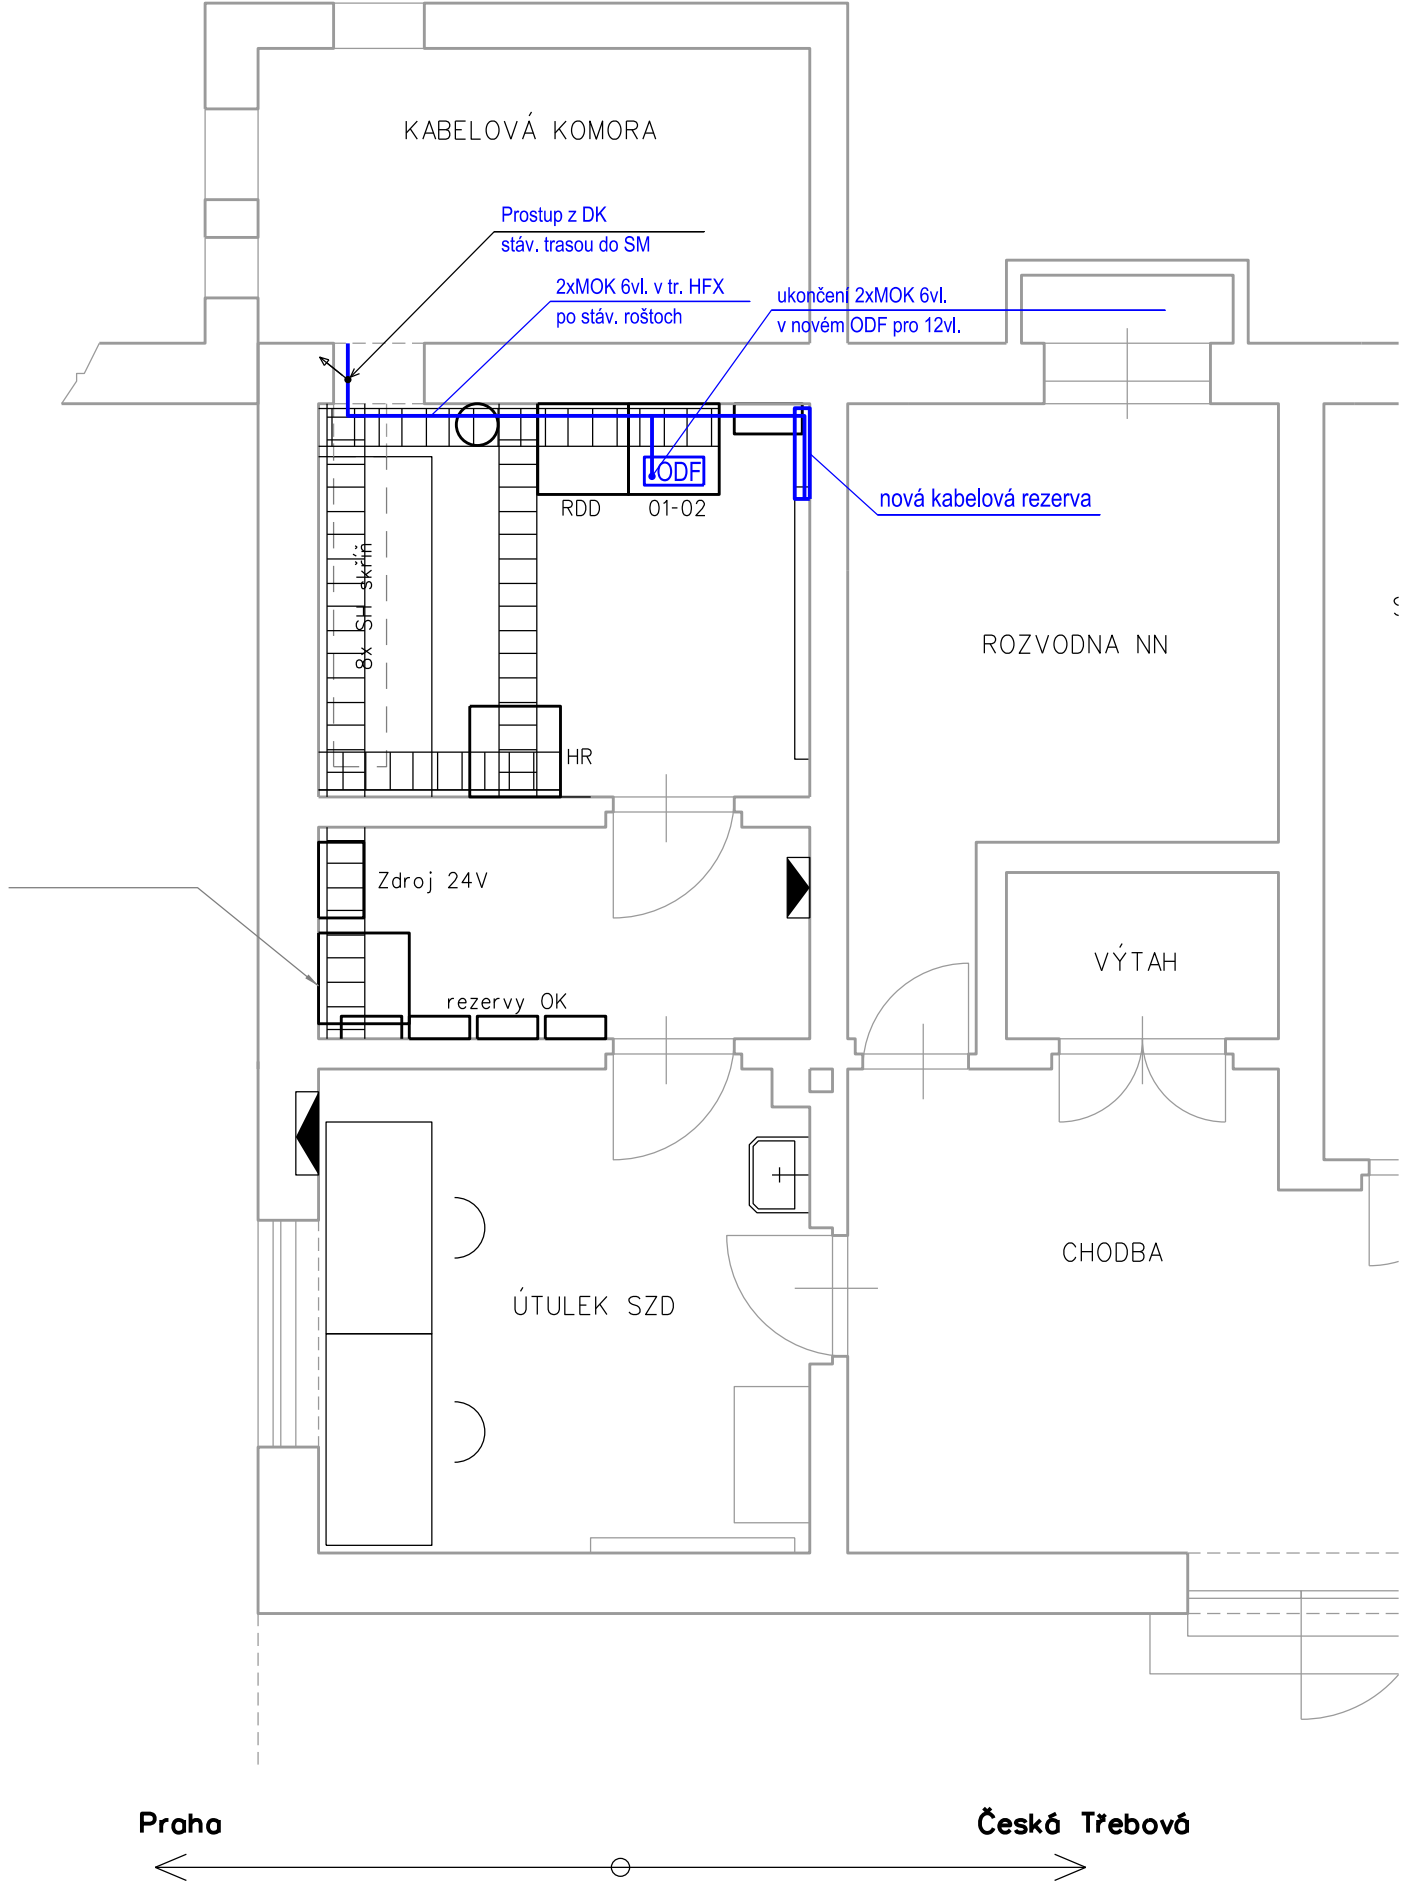

OBSAZENÍ SKŘÍŇĚ

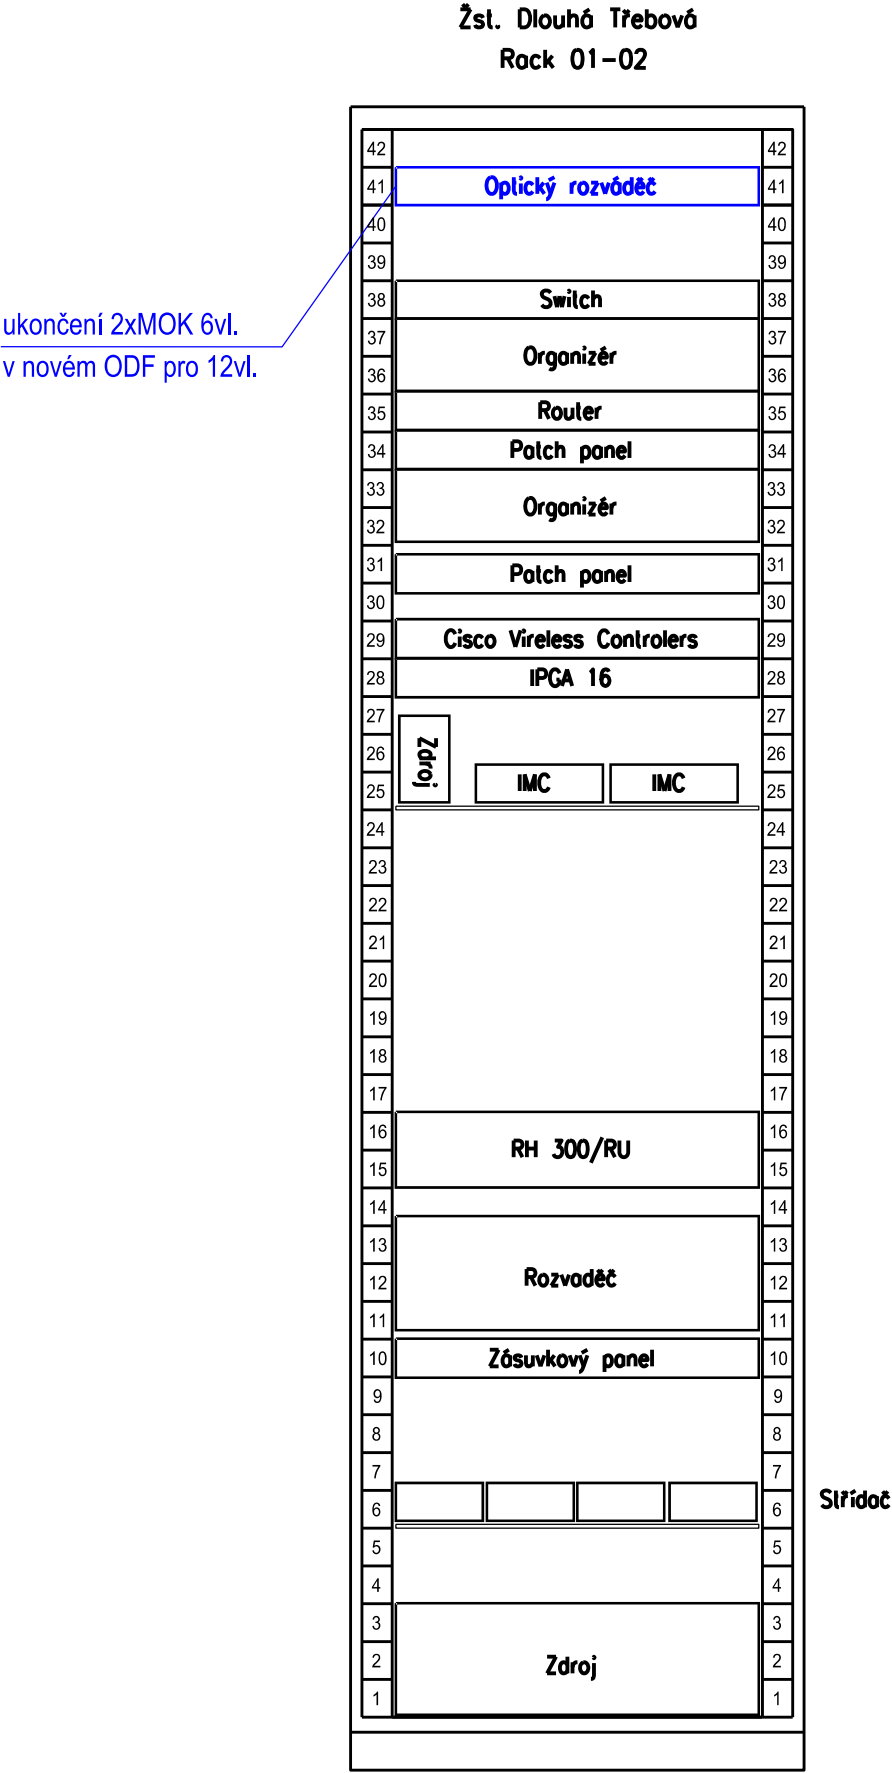

EVROPSKÁ UNIE
Evropské strukturální a investiční fondy
Operační program Doprava


Ministerstvo dopravy
Státní fond dopravní
infrastruktury



			ČÍSLO SOUPRAVY:
REVIZE Č.	DATUM	ZMĚNA	

**SUDOP BRNO**

SUDOP BRNO, spol. s r.o.
Kounicova 26
611 36 Brno

**signal**
Signal Projekt s.r.o., Vídeňská 55, 639 00 Brno
Pracoviště 221 Ostrava
28. října 165, 709 00 Ostrava

tel.: 597 081 433

Hlavní inženýr projektu: Ing. Jan Zámecký	Odpovědný projektant PS: Ing. Andrea Vávrová	Vypracoval: Ing. Andrea Vávrová	Kontroloval: Ing. Antonín Pieter
STAVBA: Výstavba EOv v žst. Přelouč, Kostěnice až Chocně, odb. Zádulka a Svitavy - 2.část			Stupeň dok.: P - Projekt
ČÁST: PS 06-14-01 Žst. Dlouhá Třebová, MK			Číslo části: D.2.1
PŘÍLOHA: Žst. Dlouhá Třebová, umístění zařízení			Měřítko: 1 : 50

4