
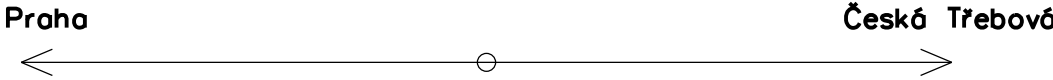



VÝPRAVNÍ BUDOVA ŽST. DLOUHÁ TŘEBOVÁ

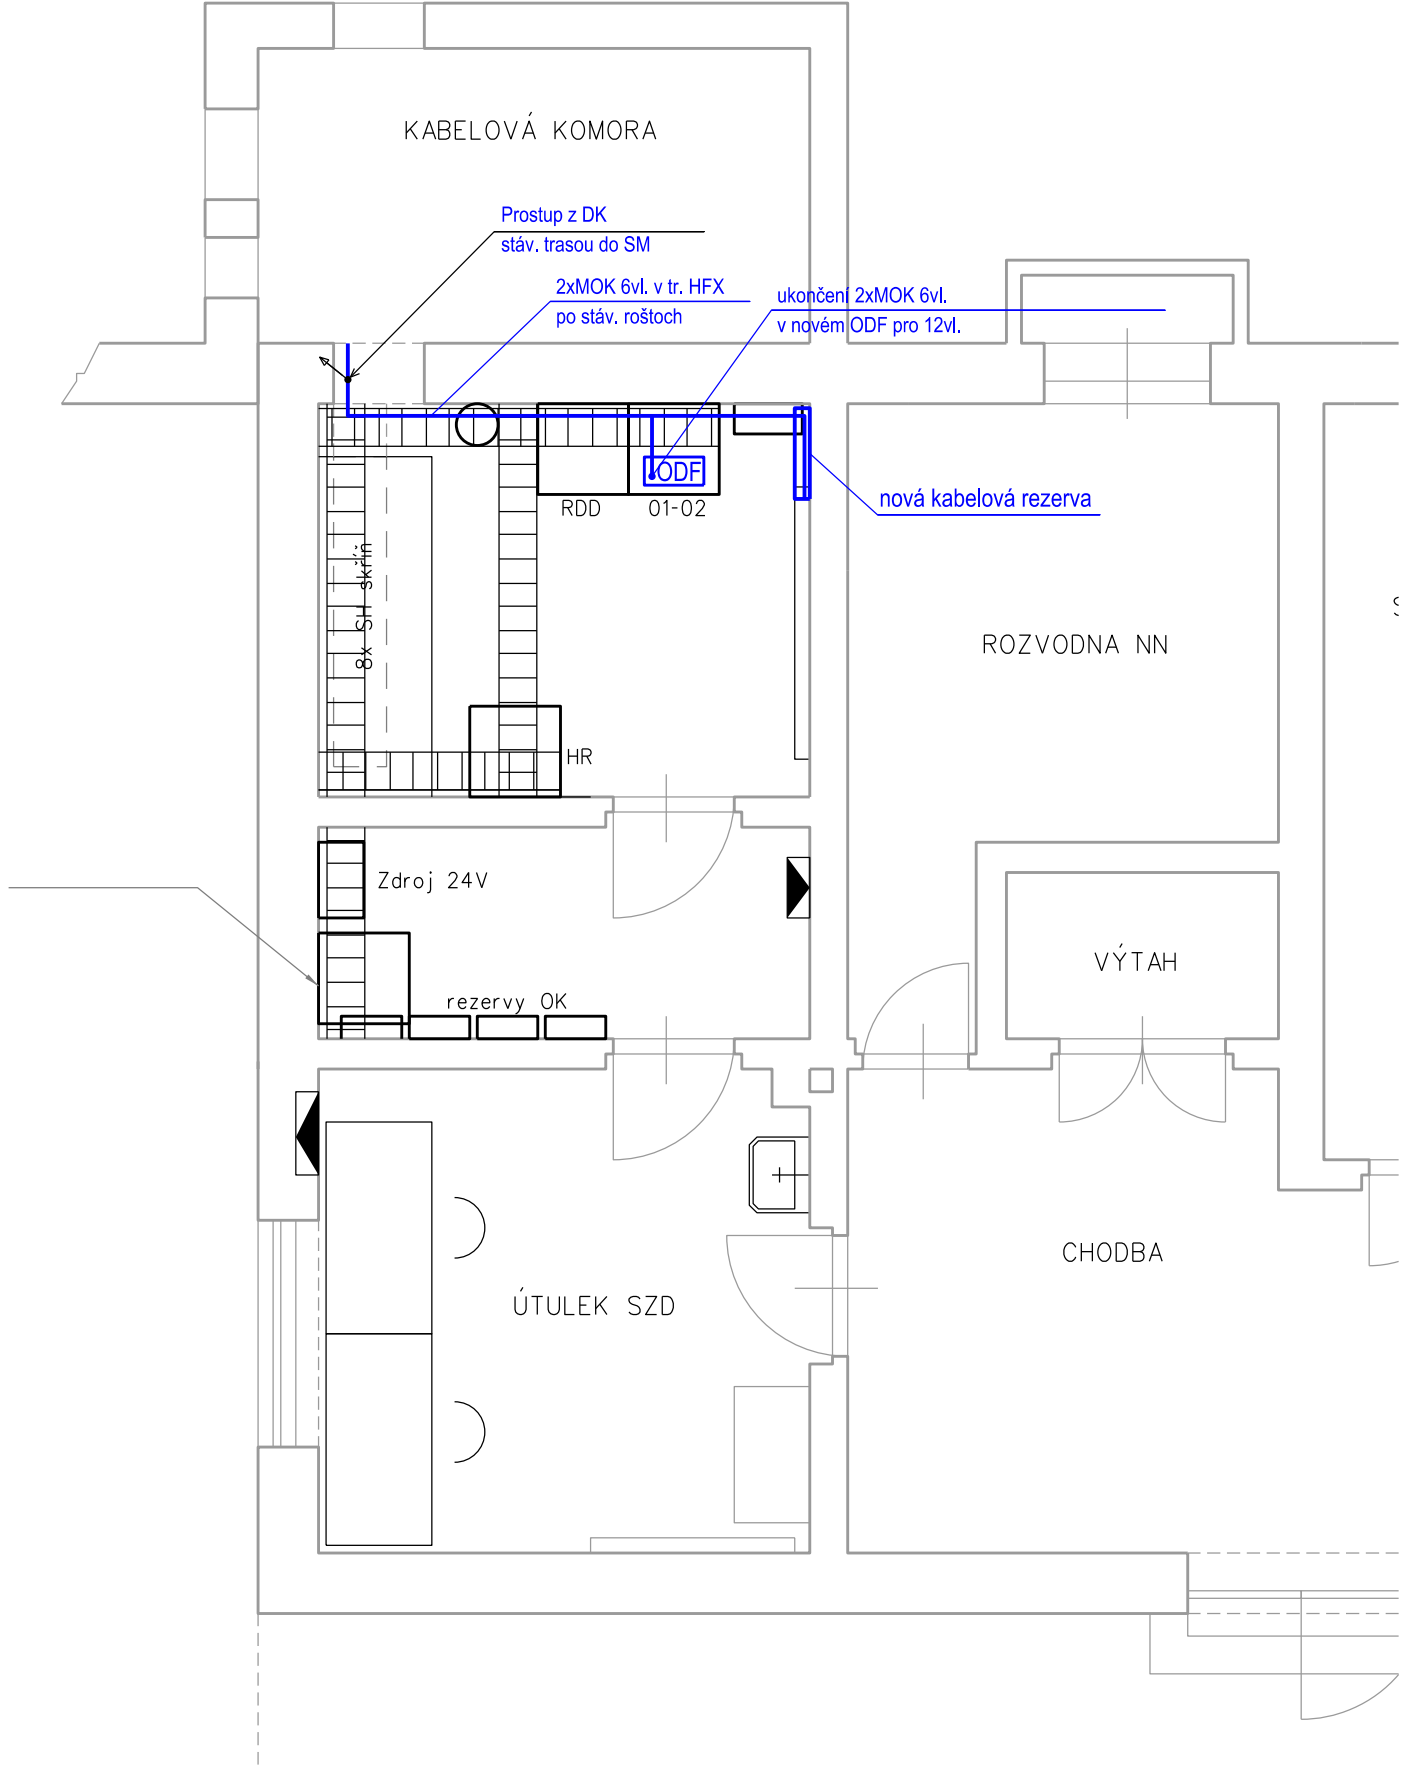

Legenda: — nová zařízení budovaná v rámci tohoto PS  
— stávající zařízení

OBSAZENÍ SKŘÍŇE

Žst. Dlouhá Třebová  
Rock 01-02

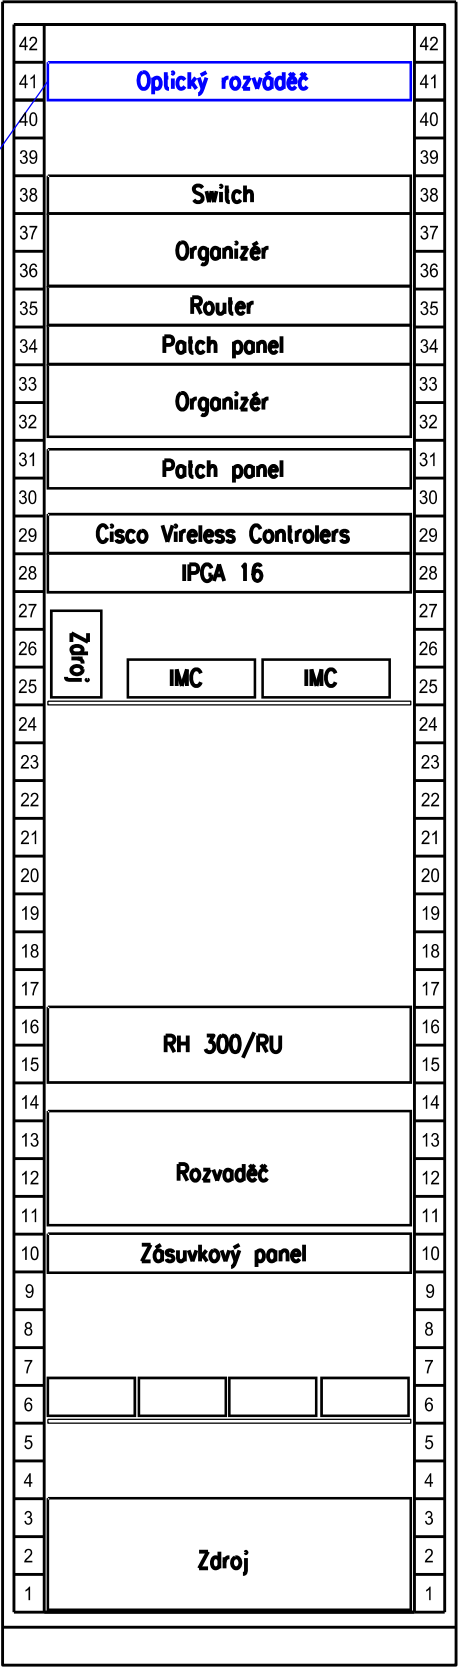

ukončení 2xMOK 6vl.  
v novém ODF pro 12vl.

Stránka 2



EVROPSKÁ UNIE  
Evropské strukturální a investiční fondy  
Operační program Doprava


Ministerstvo dopravy  
Státní fond dopravní  
infrastruktury



			ČÍSLO SOUPRAVY:
REVIZE Č.	DATUM	ZMĚNA	



SUDOP BRNO, spol. s r.o.  
Kounicova 26  
611 36 Brno



Signal Projekt s.r.o., Vídeňská 55, 639 00 Brno  
Pracoviště 221 Ostrava  
28. října 165, 709 00 Ostrava

tel.: 597 081 433

Hlavní inženýr projektu: <i>Jan Zámecký</i> Ing. Jan Zámecký	Odpovědný projektant PS: <i>Andrea Vávrová</i> Ing. Andrea Vávrová	Vypracoval: <i>Andrea Vávrová</i> Ing. Andrea Vávrová	Kontroloval: <i>Antonín Pieter</i> Ing. Antonín Pieter
STAVBA: Výstavba EOv v žst. Přelouč, Kostěnice až Chocẽ, odb. Zádulka a Svitavy - 2.část			Stupeň dok.: P - Projekt
ČÁST: PS 06-14-01 Žst. Dlouhá Třebová, MK			Číslo části: D.2.1
PŘÍLOHA: Žst. Dlouhá Třebová, umístění zařízení			Měřítko: 1 : 50