


Zámorsk


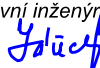


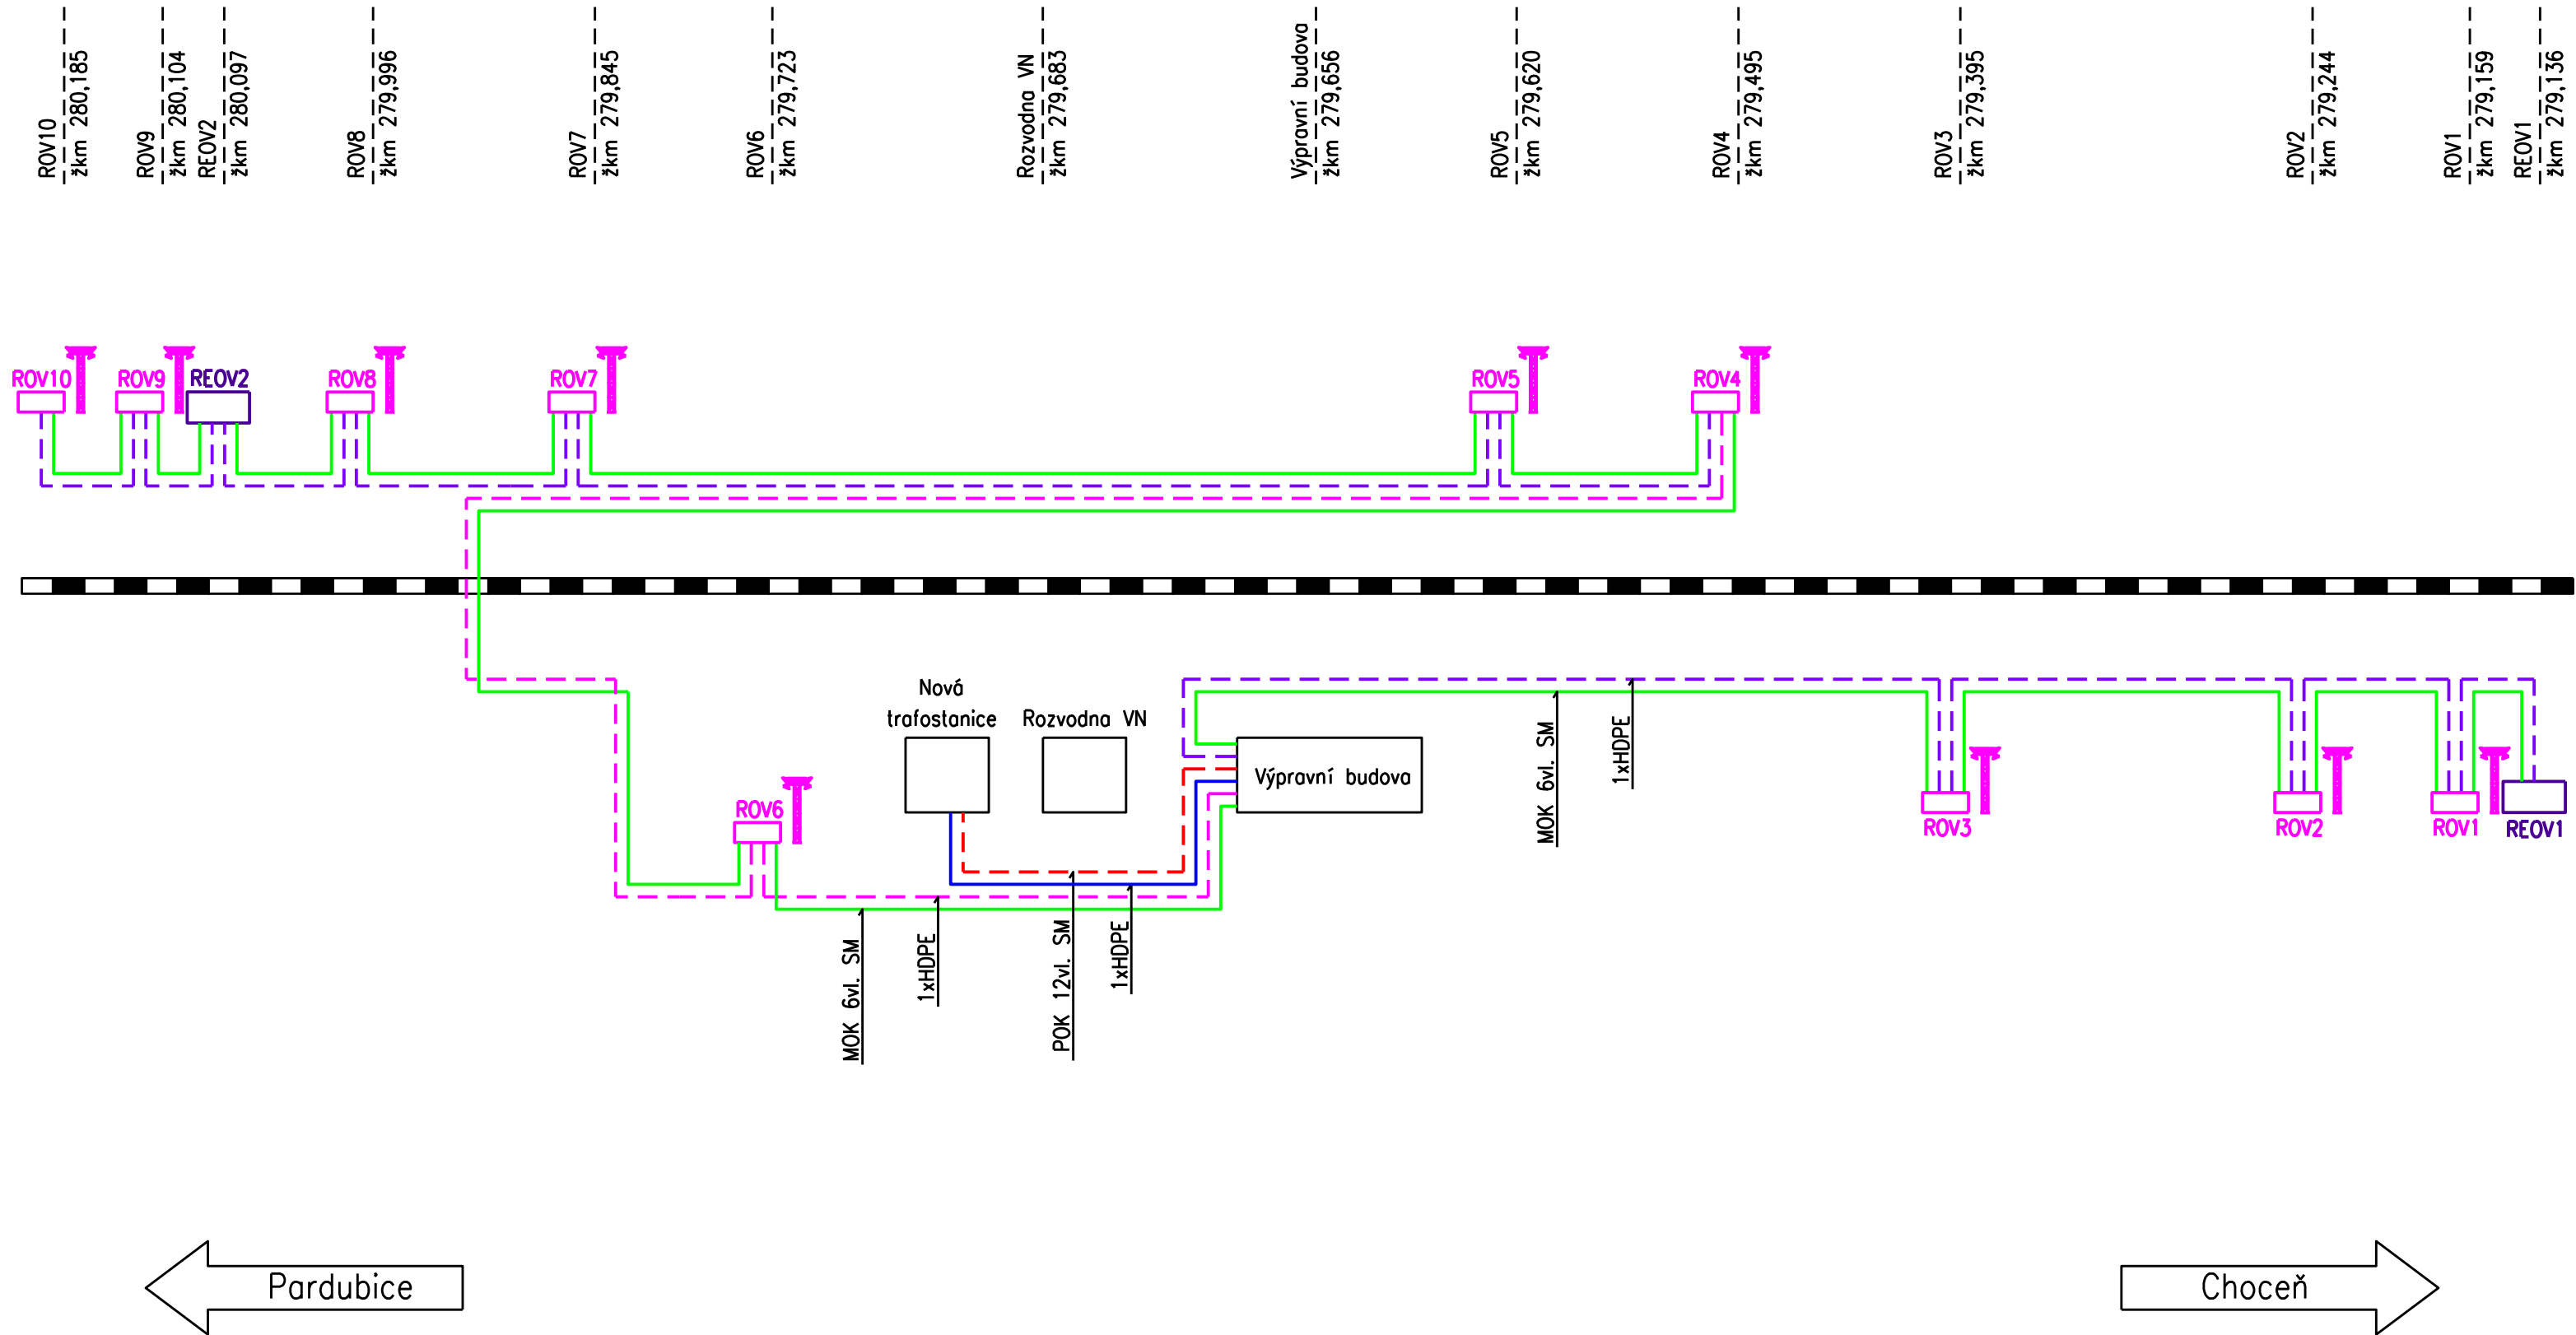


- Legenda:
- trubka HDPE červená s modrým pruhem
  - trubka HDPE červená se dvěma modrými pruhy
  - trubka HDPE červená se třemi modrými pruhy
  - optický kabel 12 vl. SM
  - optický kabel 6 vl. SM
  - rozdávěč elektrického ohřevu výměn
  - rozdávěč osvětlení

			ČÍSLO SOUPRAVY:
		PO PŘIPOMÍNKÁCH	
REVIZE Č.	DATUM	ZMĚNA	



SUDOP BRNO, spol. s r.o.  
Kounicova 26  
611 36 Brno

		Signal Projekt s.r.o.,Videňská 55, 639 00 Brno Pracoviště 221 Ostrava 28. října 165, 709 00 Ostrava		tel.: 597 081 433			
Hlavní inženýr projektu:  Ing. Jan Záhřecký		Odpovědný projektant PS:  Ing. Andrea Vávrová		Vypracoval:  Ing. Andrea Vávrová		Kontroloval:  Ing. Antonín Pieter	
STAVBA: Výstavba EOv v žst. Přelouč, Kostěnice až Choceň, odb. Zádulka a Svitavy - 2.část				Stupeň dok.: P - Projekt			
				Zak. číslo: 16002-01-0716		Datum: 07/2016	
ČÁST: PS 09-14-01 Žst. Zámorsk, MK				Číslo části: D.2.1		Příloha č.: 2	
PŘÍLOHA: Schéma kabelizace				Měřítko: -			