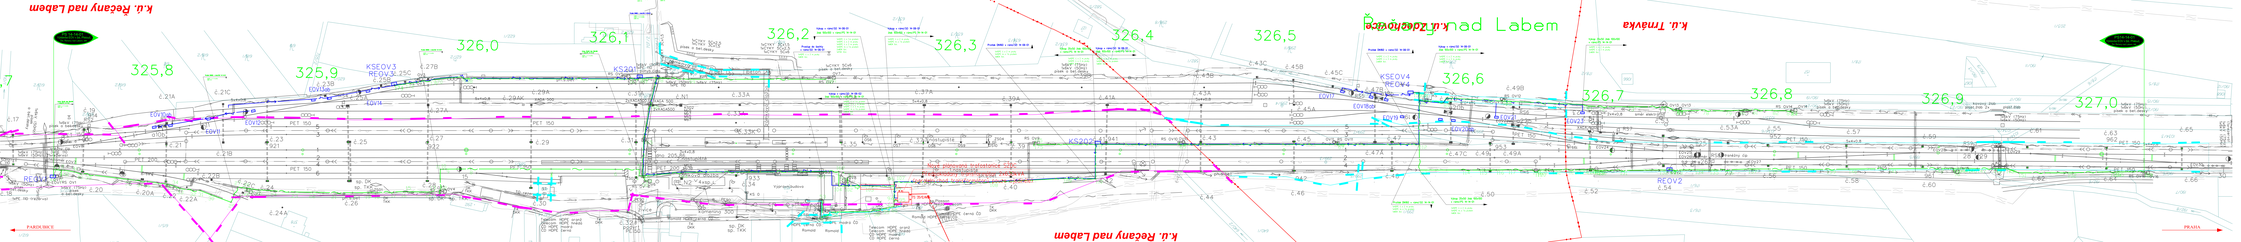

k.ú. Řečany nad Labem
PS 14-14-01
Výstavba EOV v žst. Přelouč,
Žst. Řečany nad Labem, MK
325,8
325,9
326,0
326,1
326,2
326,3
326,4
326,5
326,6
326,7
326,8
326,9
327,0
Řečany nad Labem
k.ú. Zdechovice
k.ú. Trnávka
KSEOV3
REOV3
KS201
KS202
KSEOV4
REOV4
REOV1
REOV2
EOV10ab
EOV11
EOV12
EOV13ab
EOV14
EOV17
EOV18ab
EOV19
EOV20ab
EOV21
EOV23
EOV24
EOV25
EOV26
EOV27
EOV28
EOV29
EOV30
Výkop v rámci SO 14-06-01
žlab 100x100 v rámci PS 14-14-01
Protlak DN160 v rámci SO 14-06-01
Výkop 35x50 žlab 100x100 v rámci PS 14-14-01
Prostup do šachty v rámci SO 14-06-01
Výkop v rámci SO 14-06-02
1xCYKY 5Cx2,5
1xCYKY 3Cx1,5
1xCYKY 5Cx6
písek a bet.desky
1x6kV (75Hz)
1x6kV (50Hz)
1xPE 110
2xPE 110
2xXAGA500
XAGA 500
5x4x0,8
3x4x0,8
2x4x0,8
PET 150
PET 200
zámková dlažba
Výpravní budova
2.nástupiště
1.nástupiště
Nově plánovaná trafostanice SŽDC
Předpokládaný transformátor 2x630kVA
(paralelní chod transformátorů pouze výjimečně)
TS 35/0,4kV
kovový žlab
plast.žlab 2x
sněžný čip
směr elektrárna
Telecom HDPE oranž
Telecom HDPE hnědá
ČD HDPE modrá
ČD HDPE černá
Romold
kamenina 300
sp. DK
sp. TKK
PARDUBICE
PRAHA
PS14-14-01
Výstavba EOV v žst. Přelouč,
Žst. Řečany nad Labem, MK

EVROPSKÁ UNIE
Evropské strukturální a investiční fondy
Operační program Doprava

Ministerstvo dopravy
Státní fond dopravní infrastruktury

SŽDC
Správa železniční dopravní cesty

LEGENDA NAVRŽENÝ STAV:

- trasa místní optické kabelizace
- trasa kabelů EOV
- trasa kabelů nn
- trasa kabelů vn

LEGENDA STÁVAJÍCÍ STAV:

- Hranice pozemku vlastnictví ČR s právem hospodařit s majetkem státu zastoupeného SŽDC
- Hranice pozemku vlastnictví ČD,a.s.
- Katastrální hranice
- Hranice parcely katastru nemovitostí
- 210/2 Číslo parcely katastru nemovitostí
- Stávající stavby (budovy,mosty,vozovky,zdi a pod.)
- Stávající svahy
- Stávající solitérní stromy s průměrem kmenu
- Stávající oplocení

LEGENDA STÁVAJÍCÍCH SÍTÍ:

- ČEZ Distribuce,a.s.- nadzemní vedení VVN
- ČEZ Distribuce,a.s.- podzemní vedení VN
- ČEZ Distribuce,a.s.- nadzemní vedení VN
- ČEZ Distribuce,a.s.- podzemní vedení NN
- ČEZ Distribuce,a.s.- nadzemní vedení NN
- SŽDC,s.o.,SEE - podzemní vedení NN
- SŽDC,s.o.,SEE - podzemní vedení VN
- SŽDC - TÚDC (ČD-T) - sděl.vedení - podzemní
- SŽDC - SSZT - zab.- podzemní
- ČD,a.s.,RSM - kanalizace
- ČD,a.s.,RSM - vodovod
- Vodárny a kanalizace - vodovod
- Vodárny a kanalizace - kanalizace
- Telefonica,a.s. - podzemní
- RWE - NTL plyn
- RWE - STL plyn
- RWE - VTL plyn
- ČD,a.s.,RSM - plyn

ČÍSLO SOUPRAVY:

PO PŘIPOMÍNKÁCH

REVIZE Č. | DATUM | ZMĚNA

SUDOP BRNO

SUDOP BRNO, spol. s r.o.
Kounicova 26
611 36 Brno

signal PROJEKT
Signal Projekt s.r.o., Vídeňská 55, 639 00 Brno
Pracoviště 221 Ostrava
28. října 165, 709 00 Ostrava
tel.: 597 081 433

Hlavní inženýr projektu:	Odpovědný projektant PS:	Vypracoval:	Kontroloval:
Ing. Jan Zalecký	Ing. Andrea Vávrová	Ing. Andrea Vávrová	Ing. Antonín Pieter

STAVBA:
Výstavba EOV v žst. Přelouč, Kostěnice až Choceň, odb. Zádulka a Svitavy - 2.část

Stupeň dok.: P - Projekt
Zak. číslo: 16002-01-0716
Datum: 07/2016

ČÁST:
PS 14-14-01 Řečany nad Labem, MK

Číslo části: D.2.1
Příloha č.: 3

PŘÍLOHA:
Polohopis kabelové trasy

Měřítko: 1 : 500