
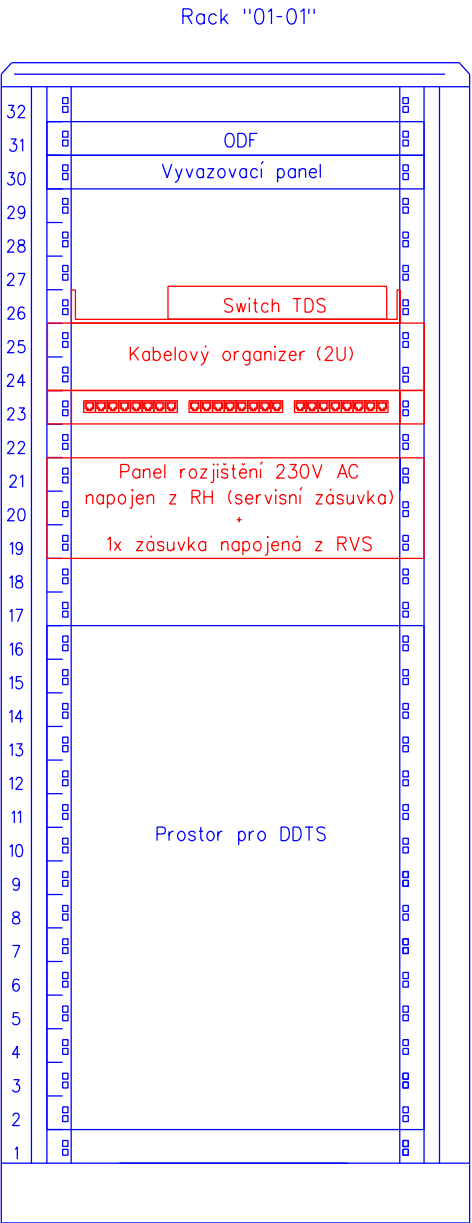


ŽST. ŘEČANY NAD LABEM, PŘENOSOVÉ ZAŘÍZENÍ

UMÍSTĚNÍ ZAŘÍZENÍ V OBJEKTU TRAFOSTANICE

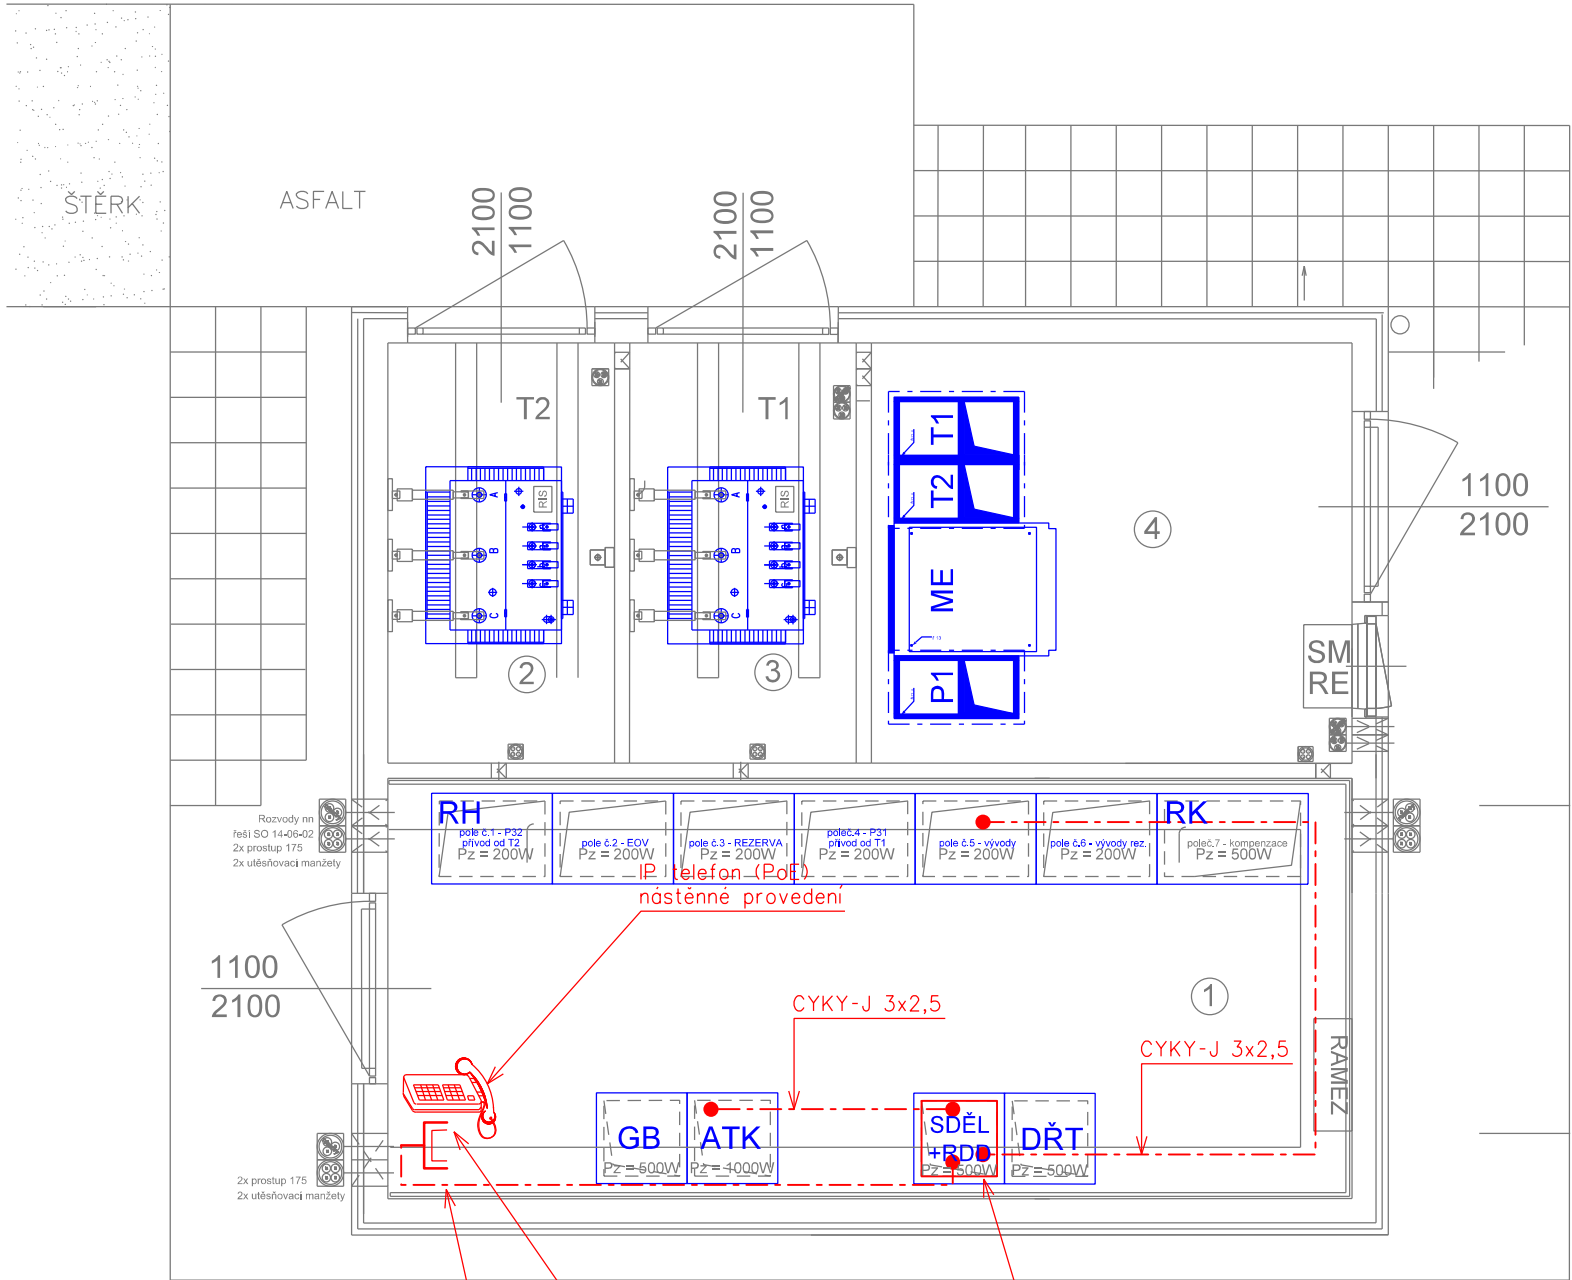

Switch TDS 12 portů (SFP, PoE)  
Patchpanel 24p.

LEGENDA

- 1 Rozvodna NN 0,4kV TS 35/0,4kV
- 2 Stanoviště transformátoru T2
- 3 Stanoviště transformátoru T1
- 4 Rozvodna VN 35kV část SŽDC

2x LAM TWIN FTP 4x2x0,5  
v zaklapávací liště 40x20  
Datová dvojzásuvka na zdi  
Switch TDS 12. port.  
panel rozjištění

VYSVĚTLIVKY:

- Zařízení propojená budovaná v rámci tohoto PS
- Zařízení propojená budovaná v rámci jiných PS
- Zařízení řešená v rámci stavby "DOZ Česká Třebová - Kolín"
- Stávající zařízení propojení
- Zařízení propojená řešená v rámci 1. části této stavby

			ČÍSLO SOUPRAVY:
		PO PŘIPOMÍNKÁCH	
REVIZE Č.	DATUM	ZMĚNA	

**SUDOP BRNO, spol. s r.o.**  
Kounicova 26  
611 36 Brno

**Investor:**  
  
Správa železniční dopravní cesty

Správa železniční dopravní cesty, s.o.  
Dlážděná 1003/7, 110 00 Praha 1  
  
Stavební správa východ se sídlem v Olomouci  
Nerudova 1, 772 58 Olomouc

**Zpracovatel části:**

SUDOP PRAHA a.s.  
Olšanská 1a, 130 80 Praha 3  
tel.: +420 267 094 111  
fax: +420 224 230 316  
e-mail: praha@sudop.cz

Hlavní inženýr projektu:  
ING. JAN ZÁŘECKÝ  
Garant profese:  
ING. MARTIN ŠTROF

**Středisko:**  
ELEKTROTECHNIKY, TRAKCE, SDĚLOVACÍ A ZABEZPEČOVACÍ TECHNIKY

<b>Vedoucí střediska:</b> ING. MARTIN RAIBR	<b>Odpovědný projektant části:</b> ING. ONDŘEJ KRUPÍČKA	<b>Vypracoval:</b> ING. ONDŘEJ KRUPÍČKA	<b>Kontroloval:</b> ING. MARTIN ŠTROF
--	--	--	--

**Název akce:**  
VÝSTAVBA EOVS V ŽST. PŘELOUČ, KOSTĚNICE AŽ CHOCEŇ, ODB. ZÁDULKA A SVITAVY - 1.ČÁST

**Číslo smlouvy:**  
16-052.208

**Projektový stupeň:**  
PROJEKT

**Část:**  
D.2 ŽELEZNIČNÍ SDĚLOVACÍ ZAŘÍZENÍ  
PS 14-14-02 ŽST. ŘEČANY NAD LABEM, PŘENOSOVÉ ZAŘÍZENÍ

**Datum:**  
07/2016

**Číslo části:**  
D.2.1

**Název přílohy:**  
UMÍSTĚNÍ ZAŘÍZENÍ V OBJEKTU TRAFOSTANICE

**Měřítko:**  
1:50

**Počet formátů:**  
3xA4

**Číslo přílohy:**  
6