



EVROPSKÁ UNIE  
Evropské strukturální a investiční fondy  
Operační program Doprava

Ministerstvo dopravy  
Státní fond dopravní  
infrastruktury



			ČÍSLO SOUPRAVY:
		PO PŘIPOMÍNKÁCH	
REVIZE Č.	DATUM	ZMĚNA	




**SUDOP BRNO, spol. s r.o.**  
Kounicova 26  
611 36 Brno

OBJEDNAVATEL:	SŽDC, s.o., Stavební správa východ se sídlem v Olomouci, Nerudova 1, 772 58 Olomouc		tel. : +420 972 625 804 E-mail: sudop@sudop-brno.cz	
PROFESNÍ SKUPINA:	31 POZEMNÍ STAVBY	VEDOUcí PROF. SKUPINY ING. STANISLAV KAŠPÁREK	ŘEDITEL ING. JIŘÍ MOLÁK	
ODPOVĚDNÝ PROJ. ZAKÁZKY ING. JAN ZÁŘECKÝ	ODPOVĚDNÝ PROJ. PS, SO ING. STANISLAV KAŠPÁREK	NAVRHL, VYPRACOVAL ing. B Plch L. Mašová	KONTROLOVAL ing. B. Plch	
KRAJ : Pardubický, Středočeský		POVĚŘENÝ OÚ : Svitavy - Zábοř nad Labem		STUPEŇ: P - projekt
Výstavba EOv v žst. Přelouč, Kostěnice až Choceň, odb. Zádulka a Svitavy - 2.část SO 14-15-01 Žst. Řečany nad Labem, budova trafostanice C. Dešťová kanalizace			ZAK. ČÍSLO 16002-01-0716	ARCH. ČÍSLO 2016240011
			MĚŘITKO	POČET FORMÁTŮ 7xA4
			DATUM: 07/2016	
Přílohy			ČÁST DOKUM. E.2	PŘÍLOHA 3

# SCHÉMA ULOŽENÍ POTRUBÍ (PVC-U)

a) V KOMUNIKACI

b) VE VOLNÉM TERÉNU

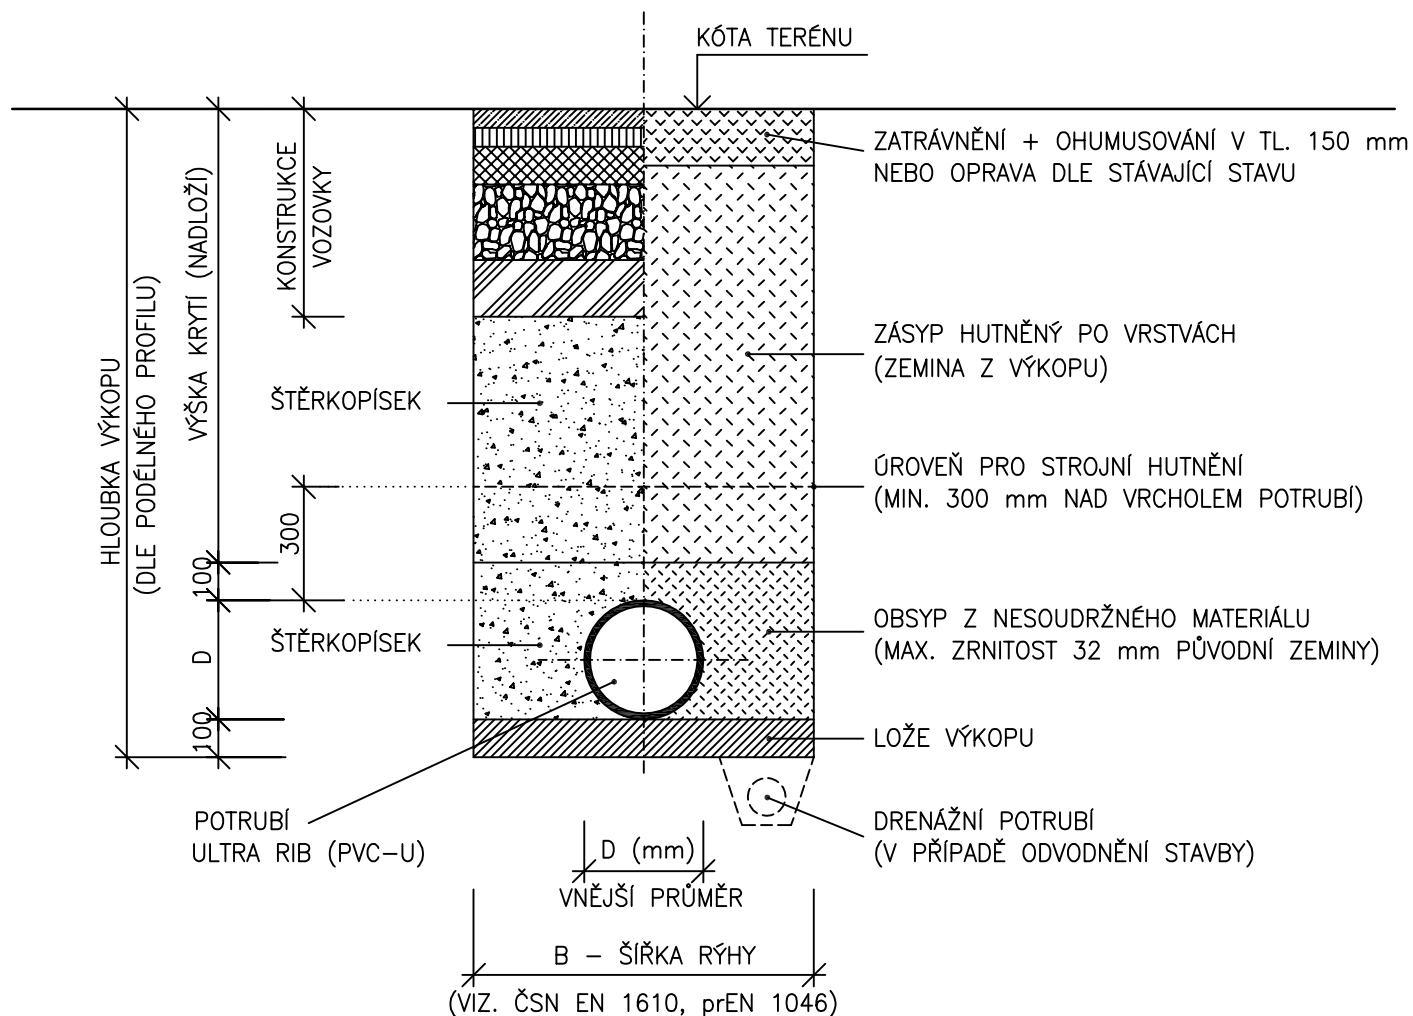

POZNÁMKA:

OD HLOUBKY VÝKOPU 1,20 m BUDE RÝHA PAŽENA