



EVROPSKÁ UNIE
Evropské strukturální a investiční fondy
Operační program Doprava

Ministerstvo dopravy
Státní fond dopravní
infrastruktury




			ČÍSLO SOUPRAVY:
		PO PŘIPOMÍNKÁCH	
REVIZE Č.	DATUM	ZMĚNA	




SUDOP BRNO

SUDOP BRNO, spol. s r.o.
Kounicova 26
611 36 Brno

OBJEDNAVATEL:	SŽDC, s.o., Stavební správa východ se sídlem v Olomouci, Nerudova 1, 772 58 Olomouc		tel. : +420 972 625 804 E-mail: sudop@sudop-brno.cz	
PROFESNÍ SKUPINA:	24 SILNOPROUD	VEDOUcí PROF. SKUPINY ING. JAN ZÁŘECKÝ	ŘEDITEL ING. JIŘÍ MOLÁK	
ODPOVĚDNÝ PROJ. ZAKÁZKY ING. JAN ZÁŘECKÝ	ODPOVĚDNÝ PROJ. PS, SO ING. VOJTĚCH POPELÁŘ	NAVRHL, VYPRACOVAL ING. VOJTĚCH POPELÁŘ	KONTROLOVAL ING. JAN ZÁŘECKÝ	
KRAJ : Pardubický, Středočeský			STUPEŇ: P – projekt	
Výstavba EOv v žst. Přelouč, Kostěnice až Choceň, odb. Zádulka a Svitavy - 2.část SO 09-06-01 Žst. Zámorsk, úprava a doplnění EOv			ZAK. ČÍSLO 16002-01-0716	ARCH. ČÍSLO 2016240011
			MĚŘITKO	POČET FORMÁTŮ
			DATUM: 07/2016	
Rozvaděč REOV2			ČÁST DOKUM. E.3.4	PŘÍLOHA 5

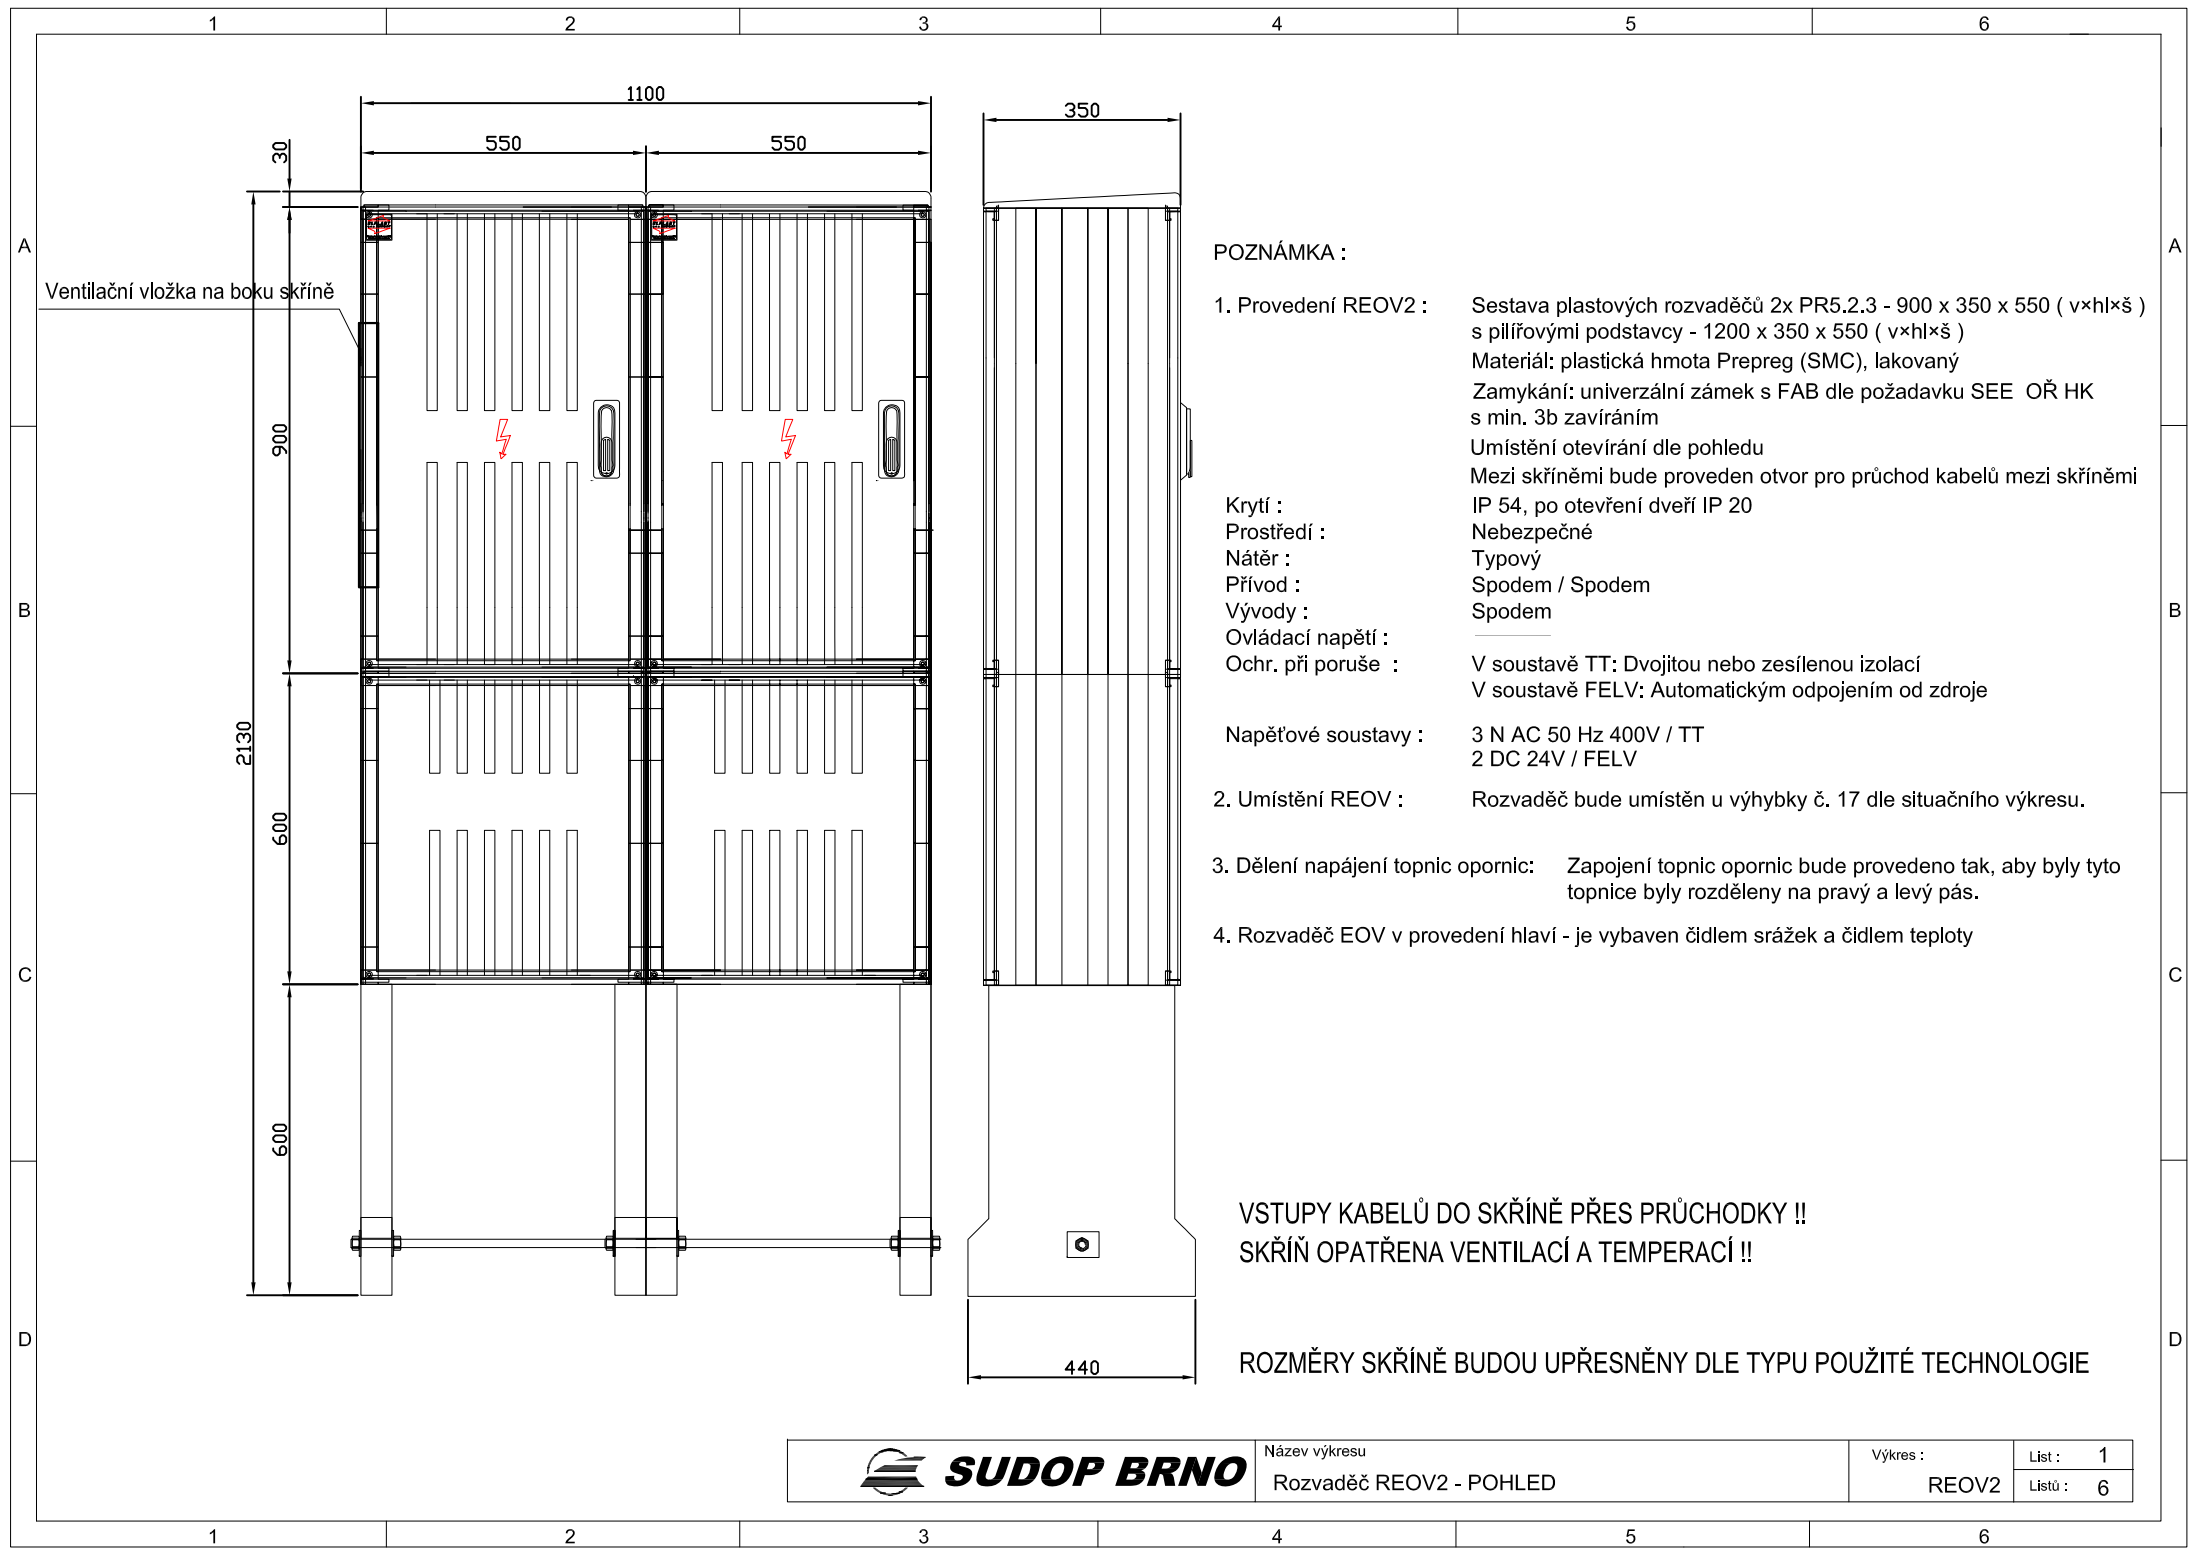

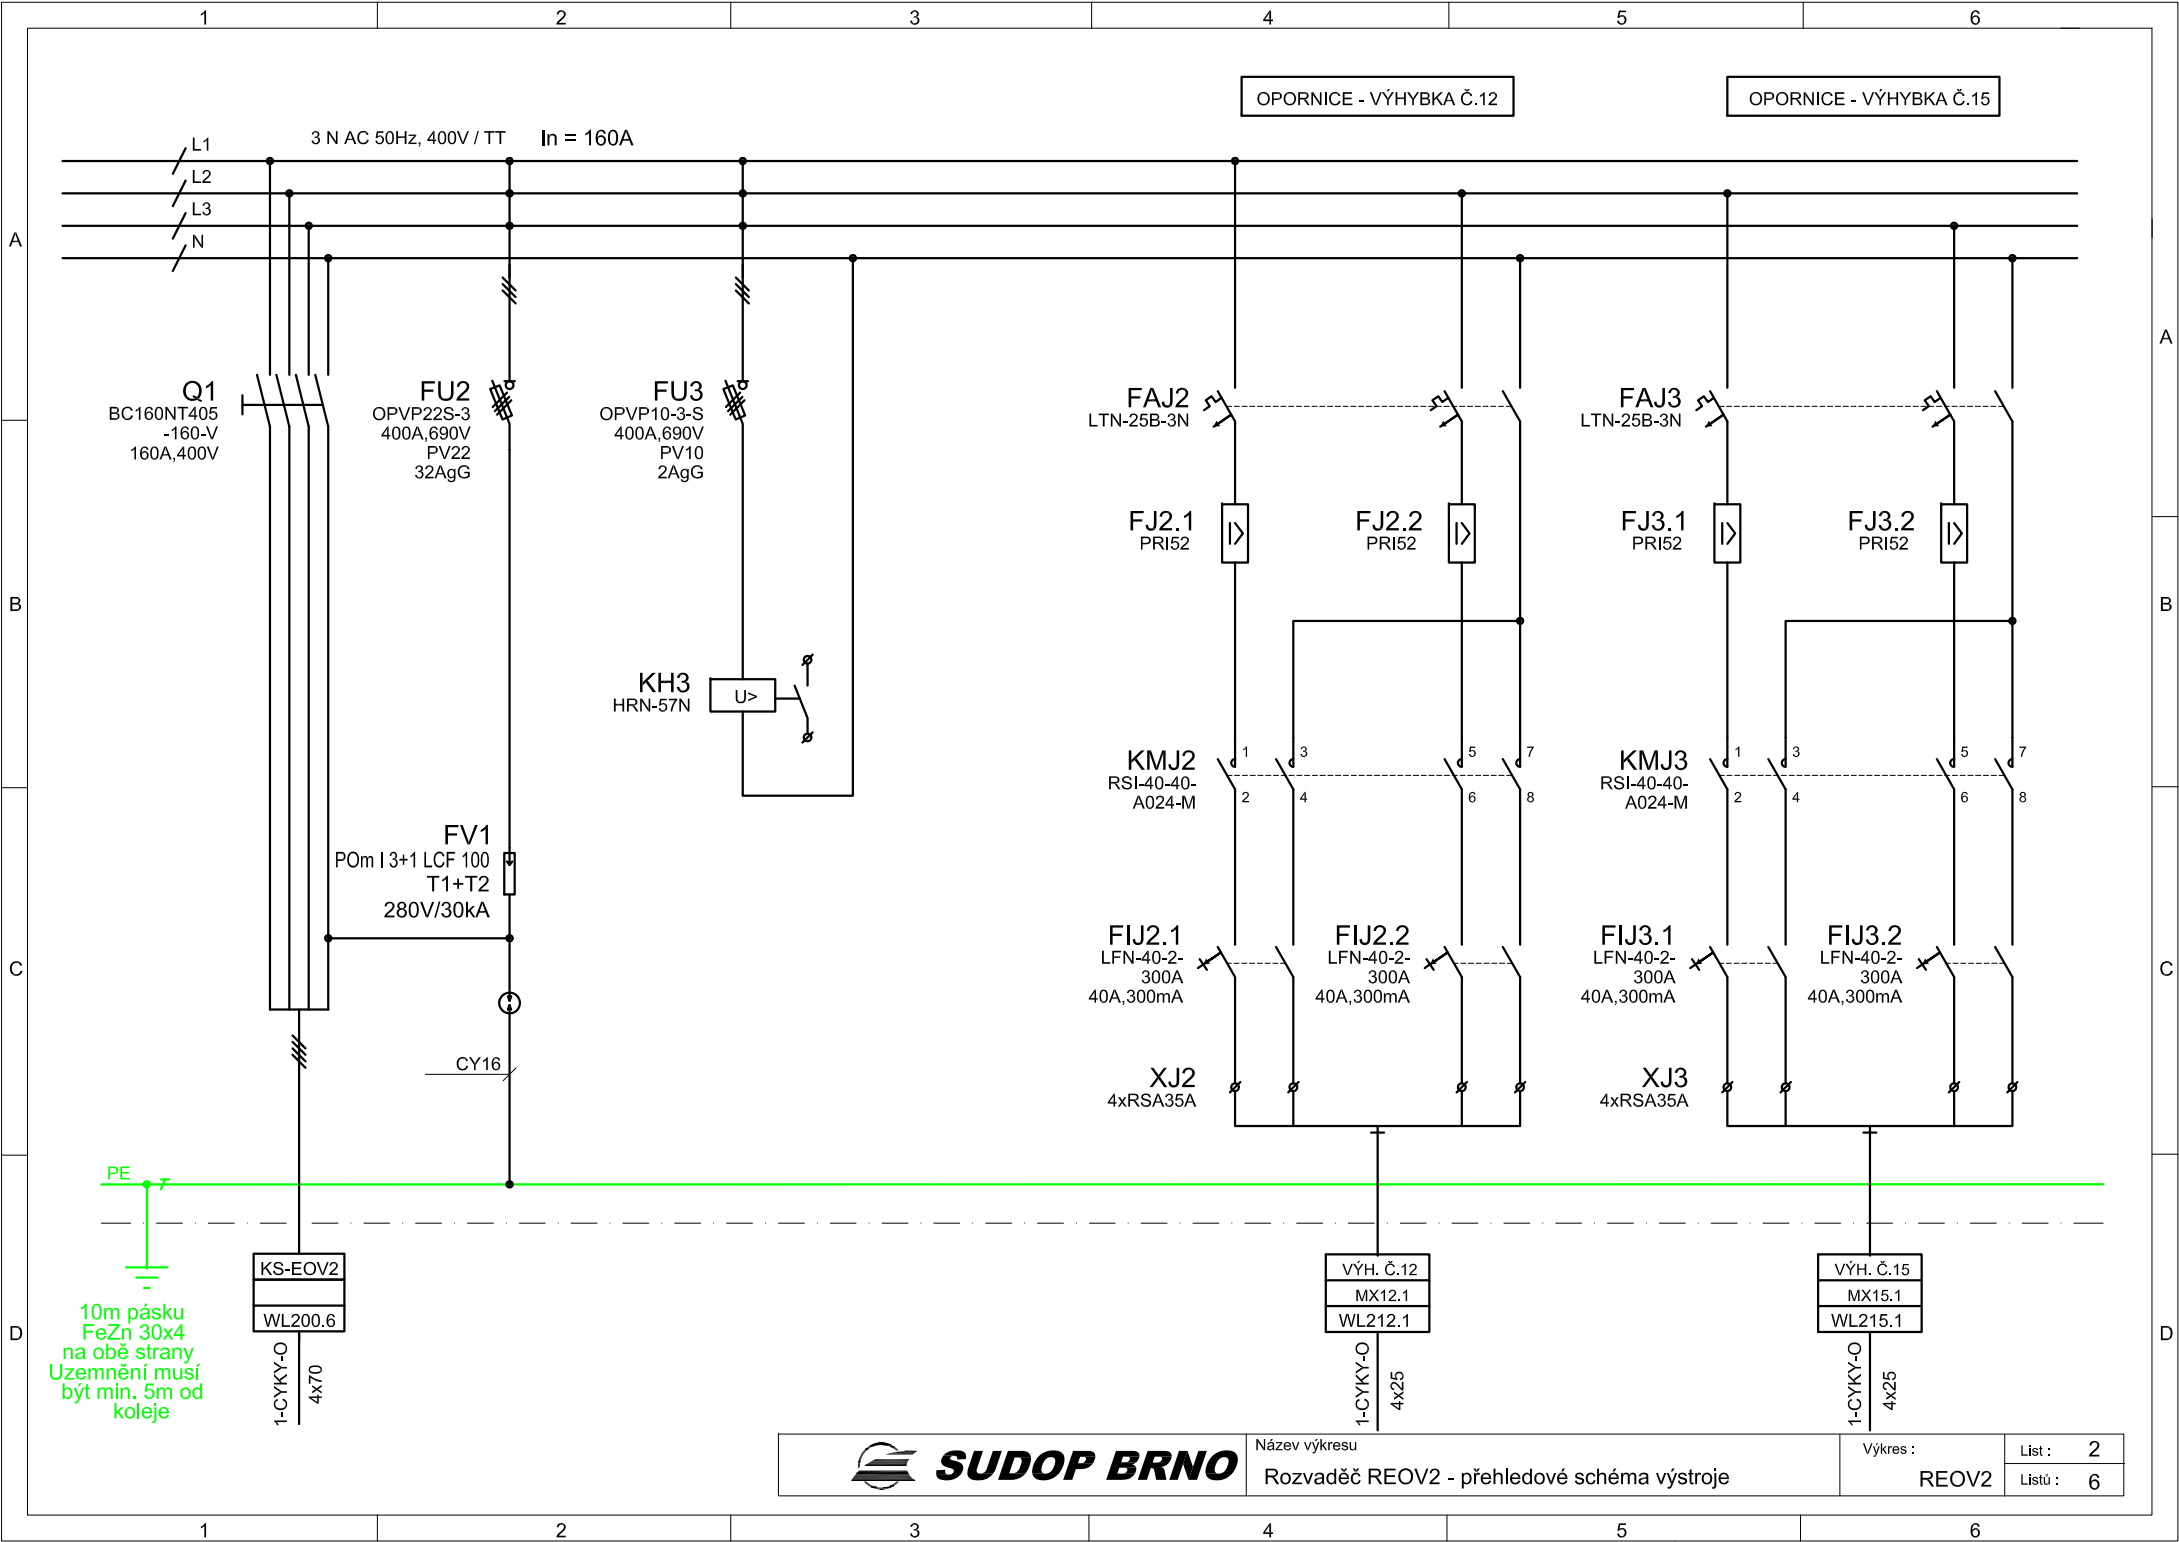

SUDOP BRNO

Název výkresu

Rozvaděč REOV2 - přehledové schéma výstroje

Výkres :


REOV2


List :

2

Listů :

6

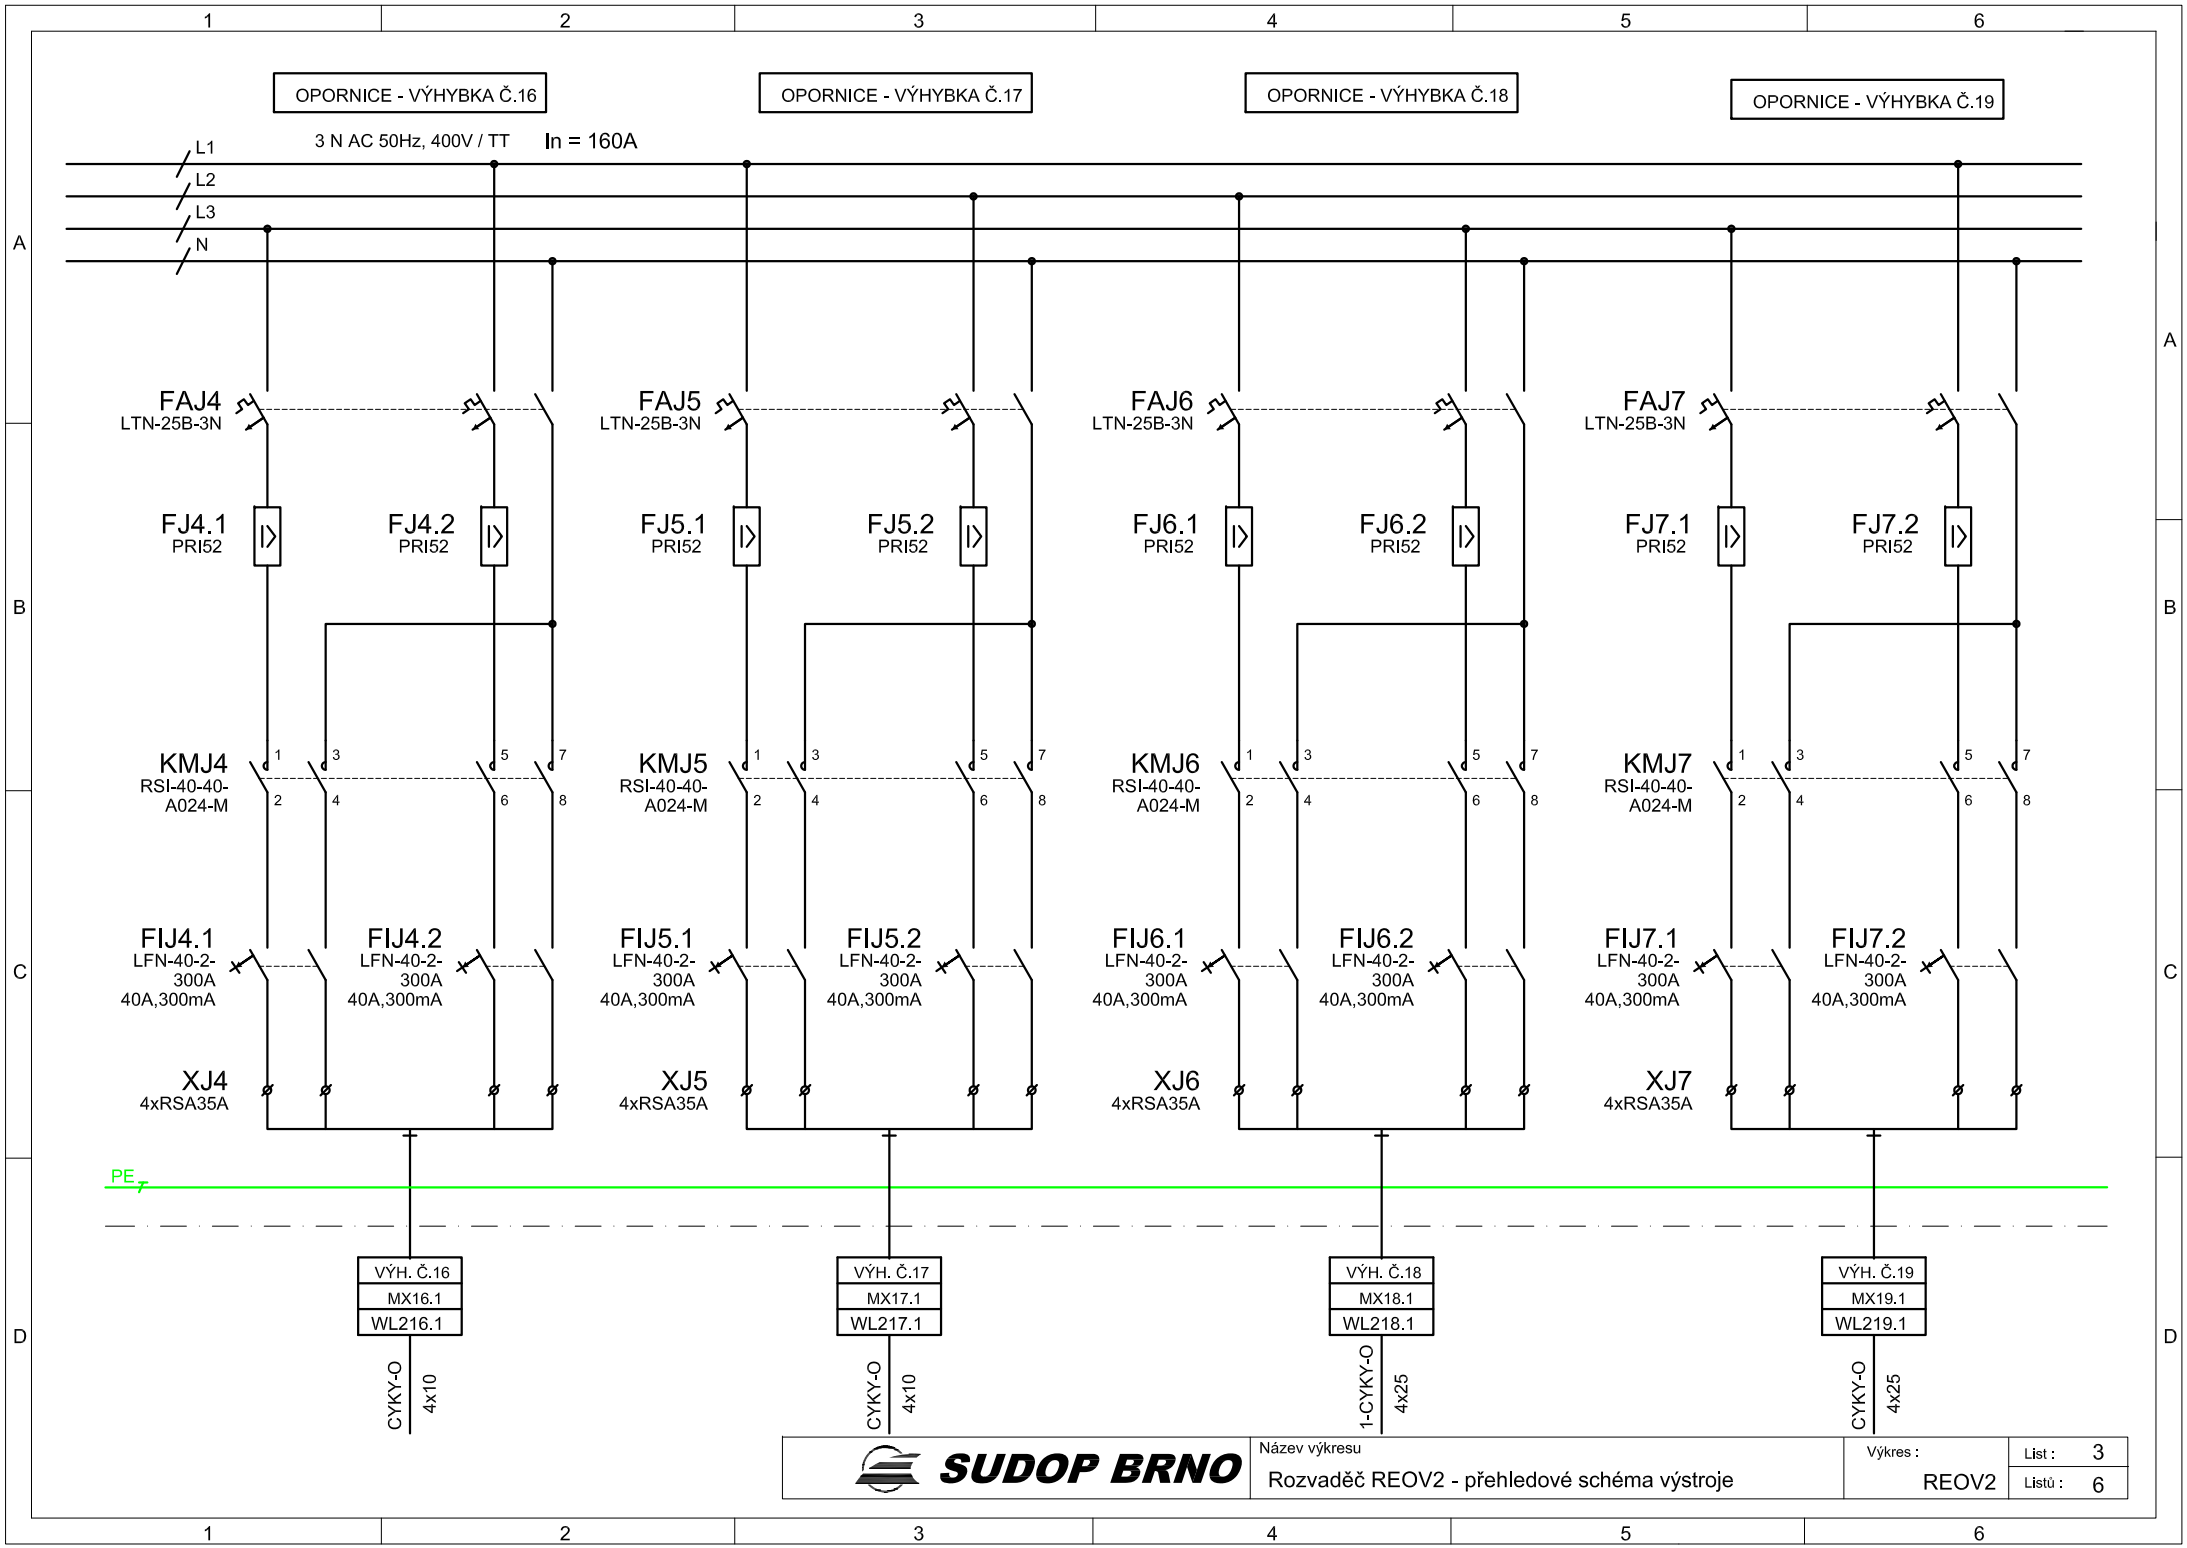

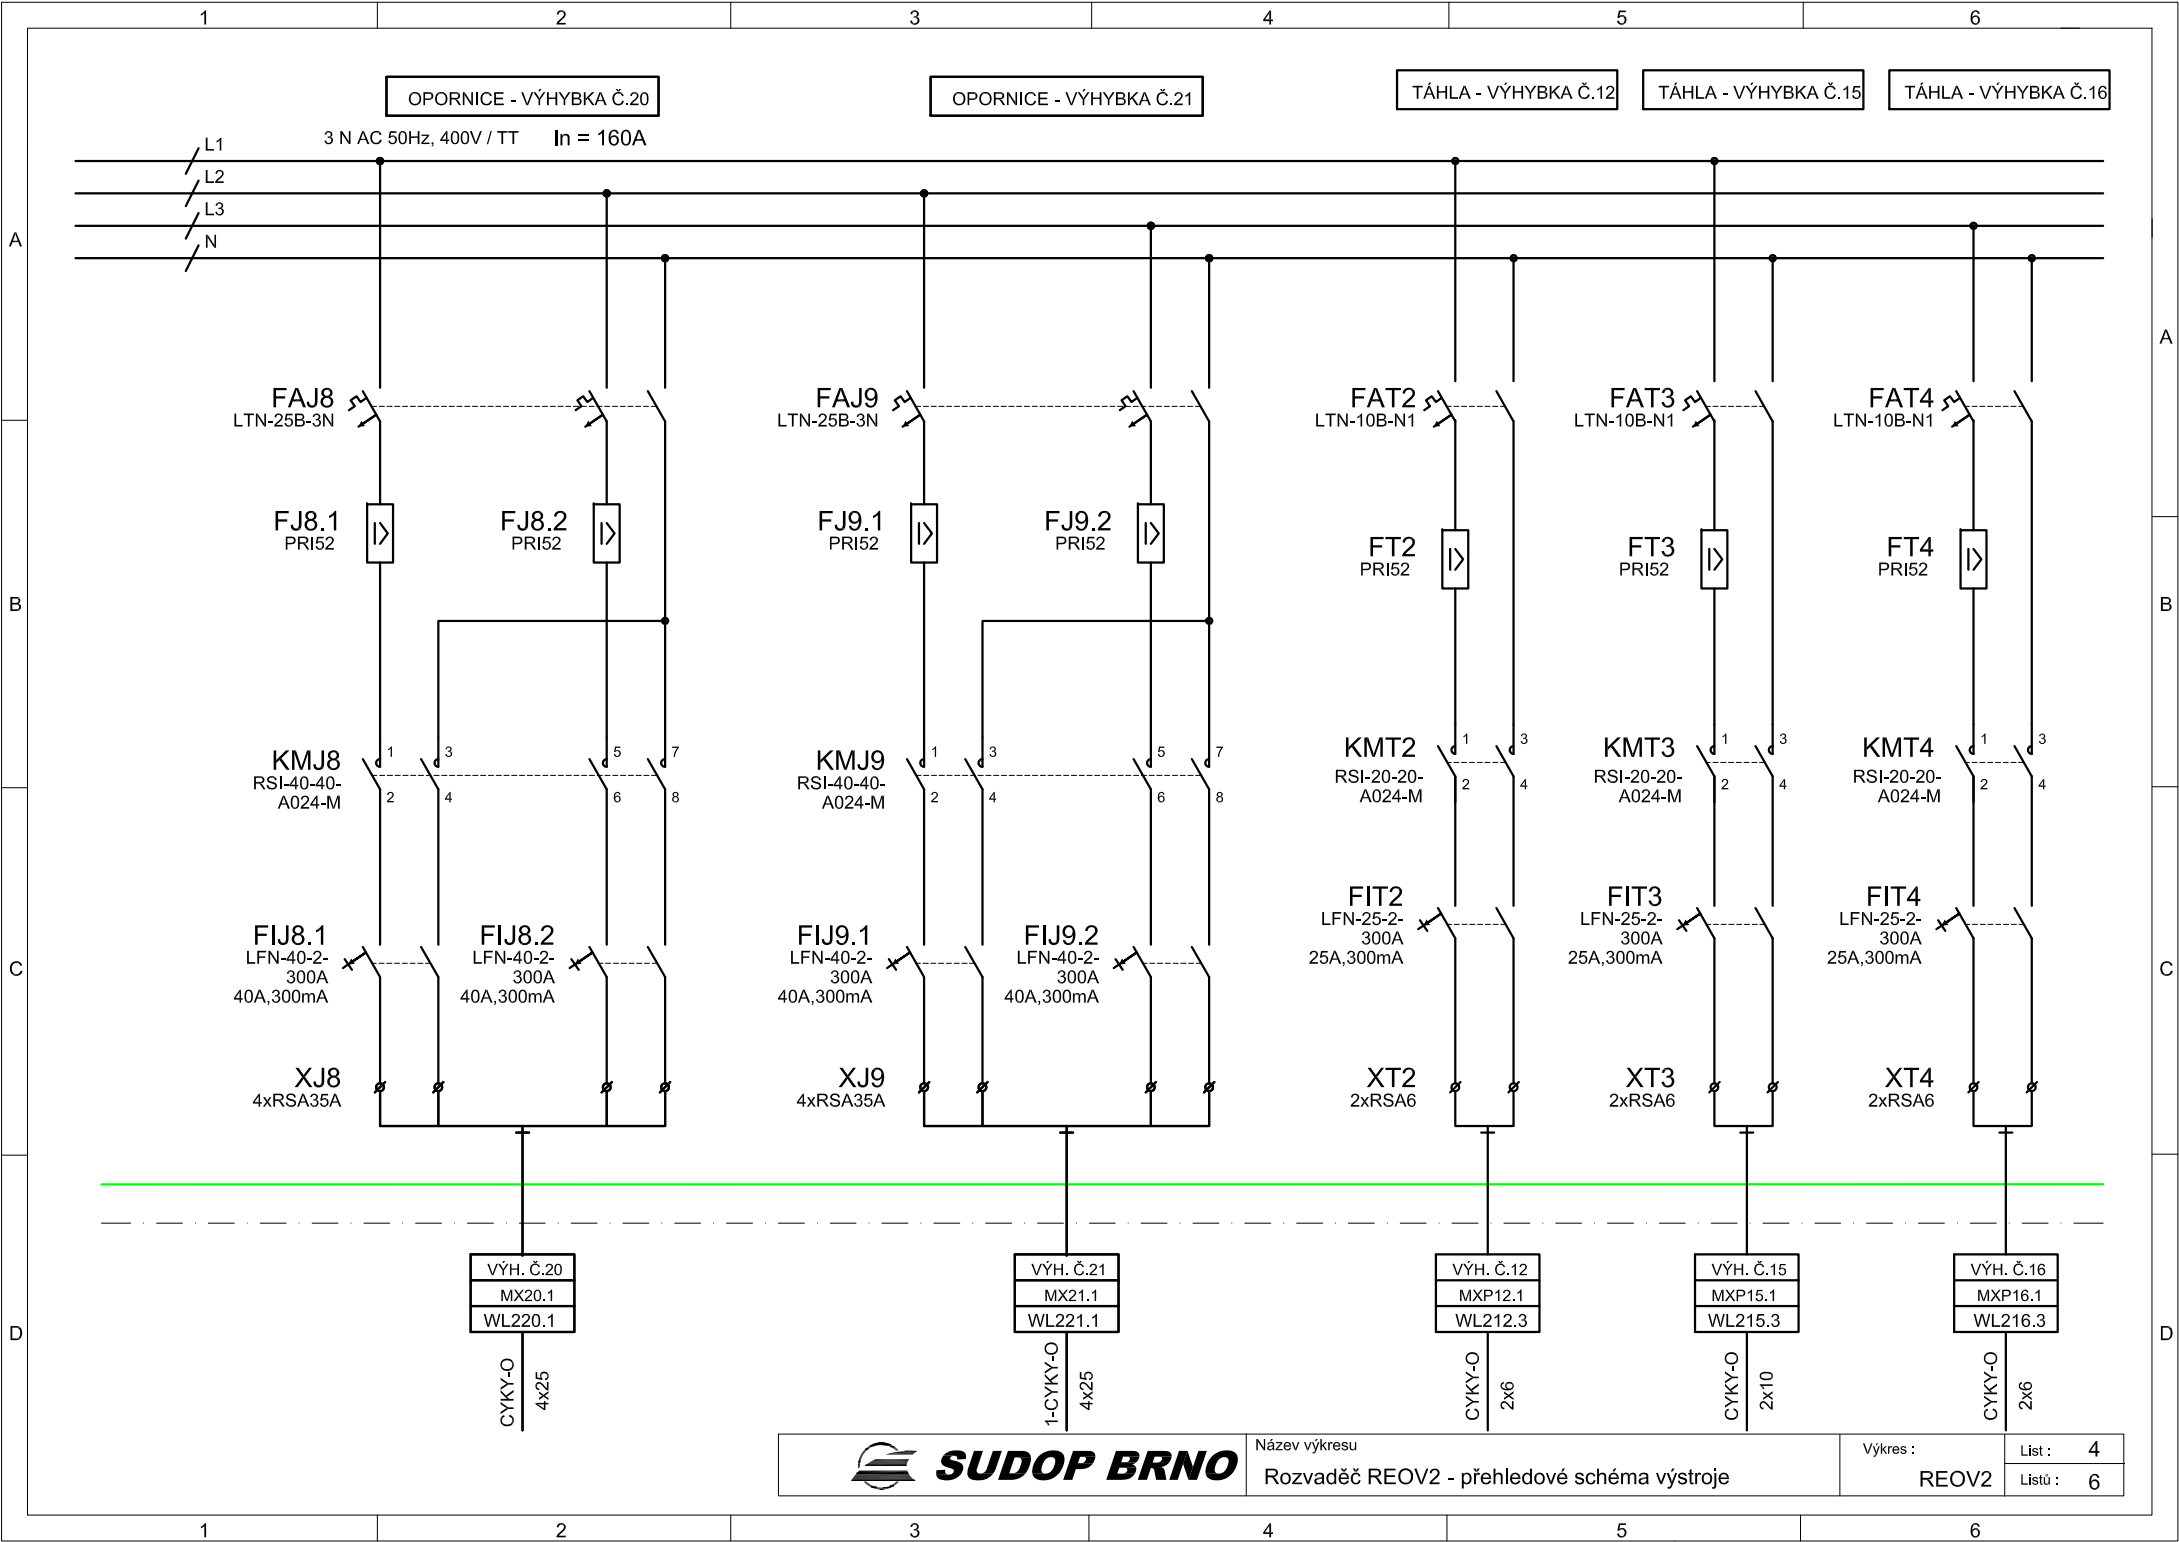

SUDOP BRNO

Název výkresu

Rozvaděč REOV2 - přehledové schéma výstroje

Výkres :

REOV2

List :

4

Listů :

6

