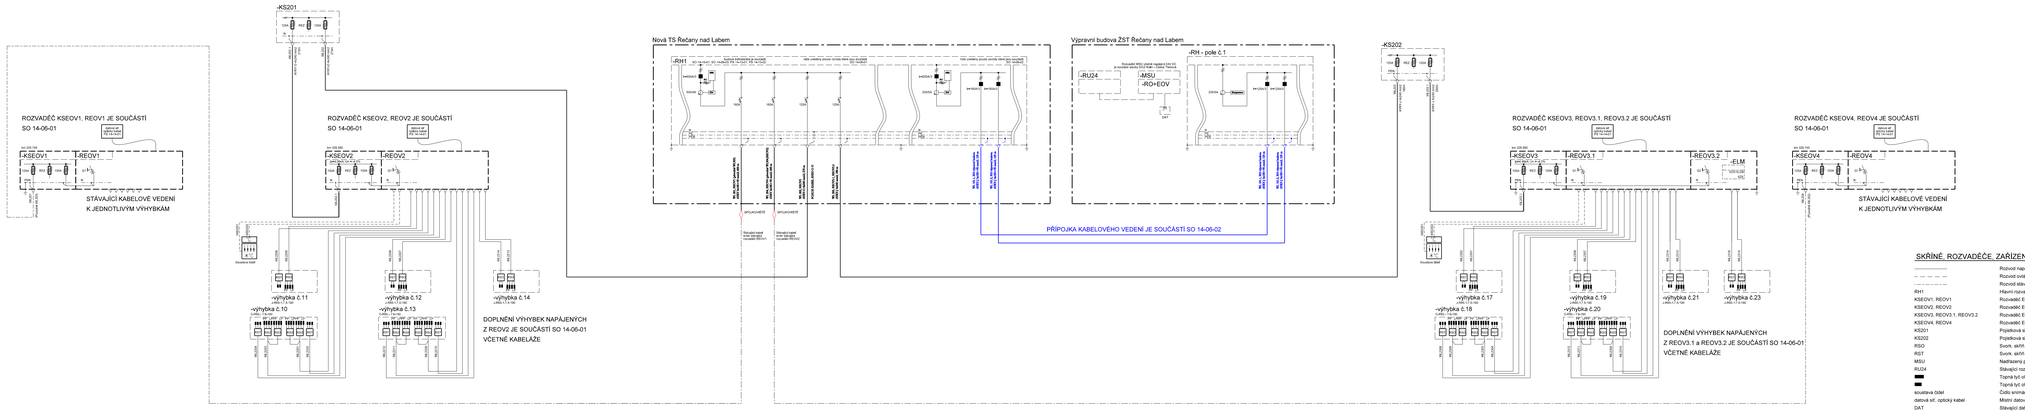

SKŘÍNĚ ROZVADĚČE, ZAŘÍZENÍ

———————	Rozvod napájecí
– – – – – –	Rozvod ovládací
——·——·——	Rozvod stávající
RH1	Hlavní rozvaděč + trafostanice 35/0,4kV - součást PS 14-13-01
KSEOV1, REOV1	Rozvaděč EOV sestava - pojistková část, napájecí část, řídicí část - plastový pilíř
KSEOV2, REOV2	Rozvaděč EOV sestava - pojistková část, napájecí část, řídicí část - plastový pilíř
KSEOV3, REOV3.1, REOV3.2	Rozvaděč EOV sestava - pojistková část, napájecí část, řídicí část - plastový pilíř
KSEOV4, REOV4	Rozvaděč EOV sestava - pojistková část, napájecí část, řídicí část - plastový pilíř
KS201	Pojistková skříň rozpojovací - plastový pilíř
KS202	Pojistková skříň rozpojovací - plastový pilíř
RSO	Svork. skříň v kolejišti pro připojení topnic ohřevu opornic
RST	Svork. skříň v kolejišti pro připojení topnic ohřevu tělies
MSU	Nadřazený panel ovládání EOV+VO - dodávka stavby DOZ Kolín - Česká Třebová
RU24	Stávající rozvaděč zdahovaná sítě 24V DC - připojení je součástí stavby DOZ Kolín - Česká Třebová
▬	Trojná tyč ohřevu opornic - řešení dle vzorových listů výhybky
▬	Trojná tyč ohřevu tělies - řešení dle vzorových listů výhybky
	Číslo snímání poučovnostních podmínek, čísla snímání teploty kolejnice
	Místní datová kabeláž, ukončení optického kabelu v příslušném R-EOV - součást PS 13-14-01
DAT	Stávající datová zásuvka strukturované kabeláže

			ČÍSLO SOUPRAVY:
			PO PŘIPOMÍNKÁCH
REVIZE Č.	DATUM	ZMĚNA	

SUDOP BRNO

SUDOP BRNO, spol. s r.o.
Kounicova 20
611 36 Brno

Zpracovatel: SUDOP PRAHA a.s.
Olšanská 1a, 130 80 Praha 3
tel.: +420 297 094 111
fax: +420 224 232 316
e-mail: praha@sudop.cz

Hlavní inženýr projektu: ING. JAN ZÁŘECKÝ
Garant profese: ING. JAN ZÁŘECKÝ

Oblast/díl: ELEKTROTECHNIKY, TRAKCE, SDĚLOVACÍ A ZABEZPEČOVACÍ TECHNIKY

Vedoucí střediska:	Odpovědný projektant SO, IO, PS:	Vypracoval:	Kontroloval:
ING. MARTIN RABR	JAŠOŘ SVOBODA	JAŠOŘ SVOBODA	ING.KAREL KOŠAŘ

Název akce:
Výstavba EOV v žst. Přelouč, Kostěnice až Choceň, odb. Zádulka a Svitavy - 2.část

Číslo smlouvy: 14 459 201
Projektový stupeň: PROJEKT
Datum: 07/2016
Číslo části: E.3.4

Část:
SO 14-06-01 ŽST Řečany nad Labem, úprava a doplnění EOV

Název přílohy:
Přehledové schéma napájecího a ovládacího rozvodu EOV

Měřítko: -
Počet formátů: A4
Číslo přílohy: **4**

TATO PROJEKTOVÁ DOKUMENTACE NESMÍ BÝT KOPÍROVÁNA BEZ PŘEDCHOZÍHO SOUHLASU SUDOP BRNO, spol. s r.o.