



EVROPSKÁ UNIE
Evropské strukturální a investiční fondy
Operační program Doprava

Ministerstvo dopravy
Státní fond dopravní
infrastruktury



PŮDORYS 1.NP

KOLEJIŠTĚ

Č.TŘEBOVÁ ← → KOLÍN

LEGENDA

- ① Rozvodna NN 0,4kV TS 35/0,4kV
- ② Stanoviště transformátoru T2
- ③ Stanoviště transformátoru T1
- ④ Rozvodna VN 35kV část SŽDC

ROZVODNA VN:


- přívodní pole (kabelovou přípojku řeší SO 14-12-01)
- pole obchodního měření
- pole vývod s pojistkou na transformátory 35/0,4 kV

ROZVODNA NN:

- vstupní rozvaděč 0,4 kV TS 35/0,4kV
- kompenzační rozvaděč TS 35/0,4kV
- rozvaděč vlastní spotřeby TS
- rozvaděč baterií vlastní spotřeby TS
- skříň měření
- rozvodnice obchodního měření ČEZ distribuce a.s.
- rozvaděč dálkové řídicí techniky (součást PS 14-05-01)
- rozvaděč pro EO
- integrovatelné měřicí a jistící zařízení

[RIS]

- silové kabely nn (sekundární strana transformátoru)
- silové kabely vn 35kV SŽDC
- silové kabely vn 35kV ČEZ
- ovládací kabely

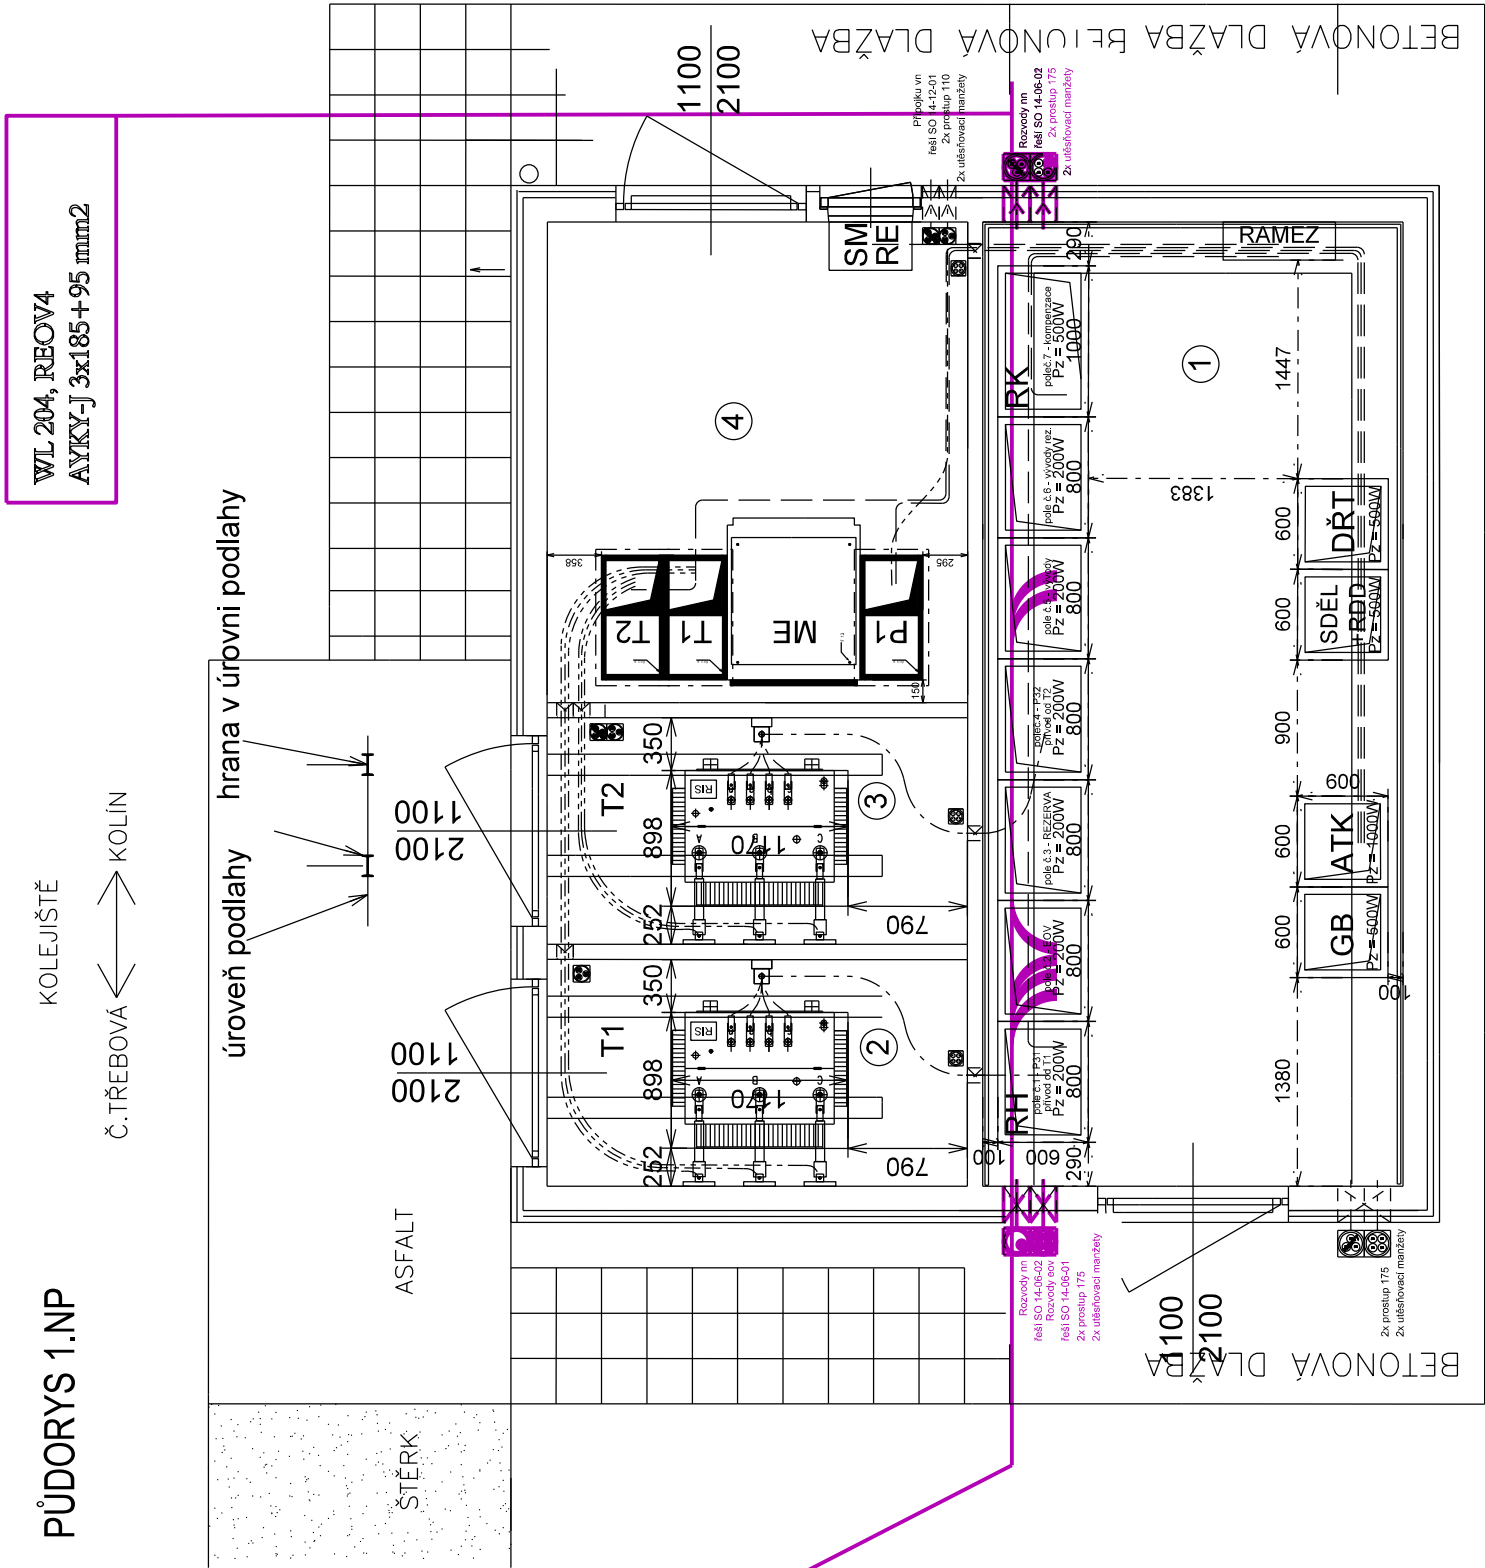

WL 201, REOV1
AYKY-J 3x185+95 mm2


WL 202, REOV2(KS201)
AYKY-O 4x240 mm2

WL 203, REOV3(KS202)
AYKY-J 4x240 mm2

WL 101.1, RH výpr. budova
AYKY-J 3x185+95 mm2

WL 101.2, RH výpr. budova
AYKY-J 3x185+95 mm2

			ČÍSLO SOUPRAVY:
REVIZE Č.	DATUM	ZMĚNA	PO PŘIPOMÍNKÁCH

**SUDOP BRNO**

SUDOP BRNO, spol. s r.o.
Kounicova 26
611 36 Brno

Zpracovatel:	SUDOP PRAHA a.s.	Hlavní inženýr projektu:
	Olšanská 1a, 130 80 Praha 3	ING. JAN ZÁŘECKÝ
	tel.: +420 267 094 111	Garant profese:
	fax: +420 224 230 316	ING. JAN ZÁŘECKÝ
	e-mail: praha@sudop.cz	



Síředisko:	ELEKTROTECHNIKY, TRAKCE, SDĚLOVACÍ A ZABEZPEČOVACÍ TECHNIKY	
Vedoucí sířediska:	Odpovědný projektant SO, IO, PS:	Kontroloval:
ING. MARTIN RAIBER	JASOŇ SVOBODA	JASOŇ SVOBODA
		ING.KAREL KOŠAŘ

Název akce:	Číslo smlouvy:
Výstavba EO	14 459 201
odb. Zádulka a Svítavy - 2.část	Projektový stupeň:
	PROJEKT

Část:	Datum:	Číslo částí:	Počet formátů:
	07/2016	E.3.4	3 A4
SO 14-06-01 ŽST Řečany nad Labem, úprava a doplnění EO		Měřitko:	Číslo příloh:
Název přílohy:		-	11

Trafostanice 35/0,4kV - dispozice

ZA TUTO PUBLIKACI ODPOVÍDÁ POUZE JEJÍ AUTOR. EVROPSKÁ UNIE NENESE ODPOVĚDNOST ZA JAKÉKOLI VYUŽITÍ INFORMACÍ V NI OBSAŽENÝCH.