



# RELEOVÝ DOMEK

max. rozměr 2,5 x 2,5m

(konkrétní typ bude určen při realizaci stavby)

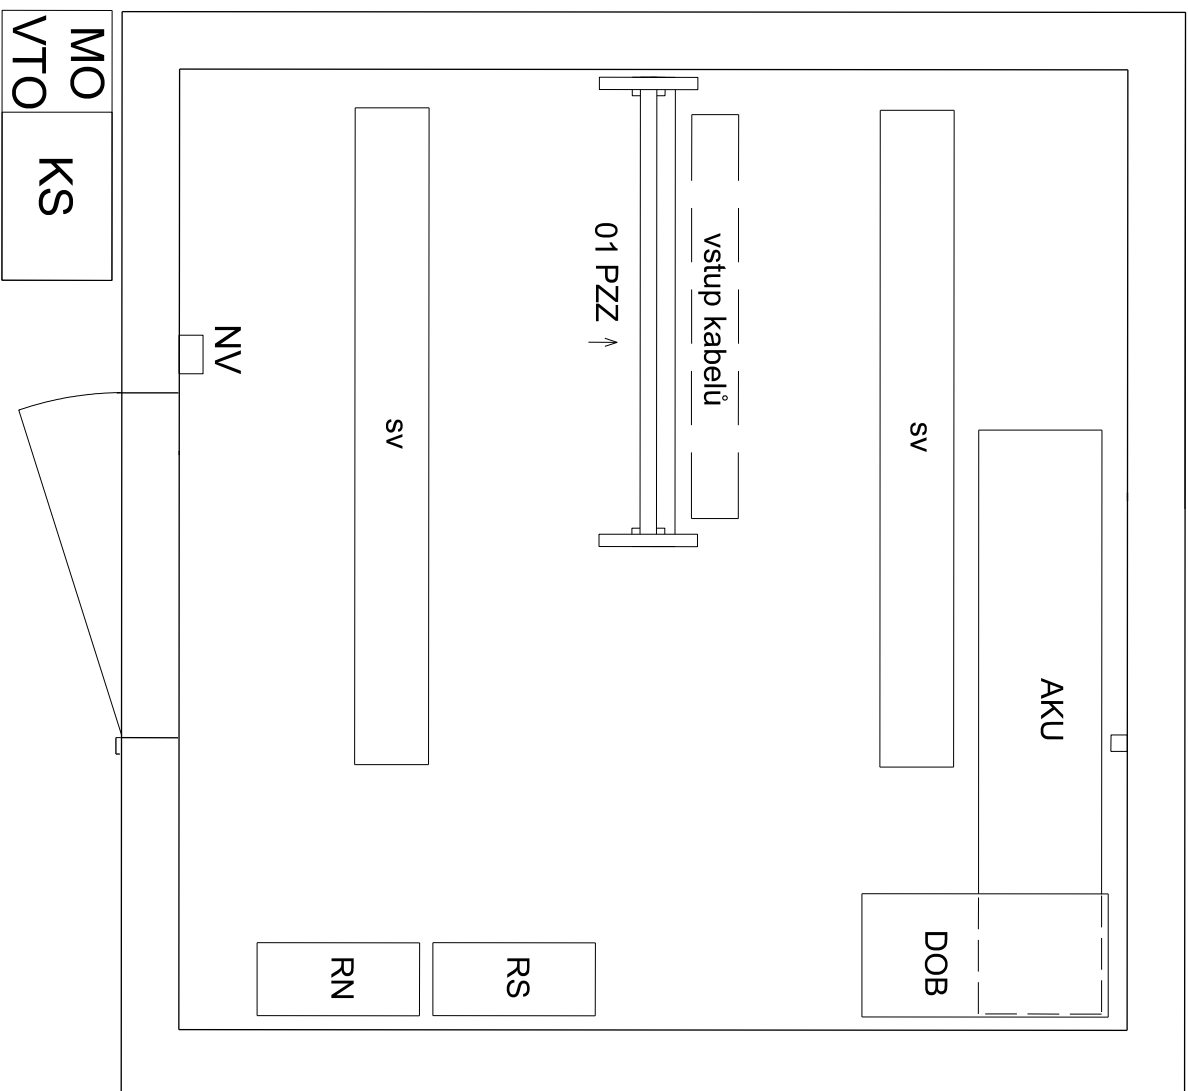


RS .....	ROZVODÉČ SS
RN .....	ROZVODNICE NN
DOB.....	DOBÍJEC
AKU .....	AKUMULÁTOROVÁ BATERIE
RS .....	ROZVODÉČ SS
MO .....	SKŘ. MÍSTNÍHO OVL.
VTO .....	TELEFON
PZZ .....	STOJAN 17 PATER PRO PZS
SV .....	OSVĚTLENÍ
NV .....	NOUZOVÉ VYPNUTÍ

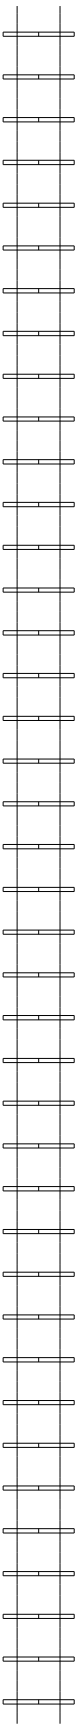

# KOLEJISŤE

# Počátky-Žirovnice

# Jihlávka

ODPOVĚDNÝ PROJEKTANT	ING. MAREK TYR	<div> DUBIČNÉ 106, 373 71 RUDOLFOV IČO : 48200891, DIČ : CZ48200891 <b>PROJEKČNÍ PRACOVISTĚ PLZEŇ</b> WENZIGOVA 8, 301 48 PLZEŇ tel.: 378 229 851, fax 378 229 870</div>	
NAVRHL, VYPRACOVAL	ING. ZDENĚK PELECH		
KRESLIL	ING. ZDENĚK PELECH		
KONTROLOVAL	ING. MAREK TYR		
OBJEDNATEL	Správa železniční dopravní cesty, s.o., Stavební správa východ		
Výstavba PZS v km 55,226 trati Veselí nad Lužnicí - Jihlava		DATUM	04/2020
		ÚČEL	DSP
		POČET FORMÁTŮ	1x A4
		MĚŘÍTKO	
		ČÁST DOKUMENTACE :	PŘÍLOHA ČÍSLO :
PS 01: PZS v km 55,226		D.1	0501.