


Přívod z rozvaděče
 RZZ žst Jihlava
 kabel CYKY-O 4x25
 (SO 05)

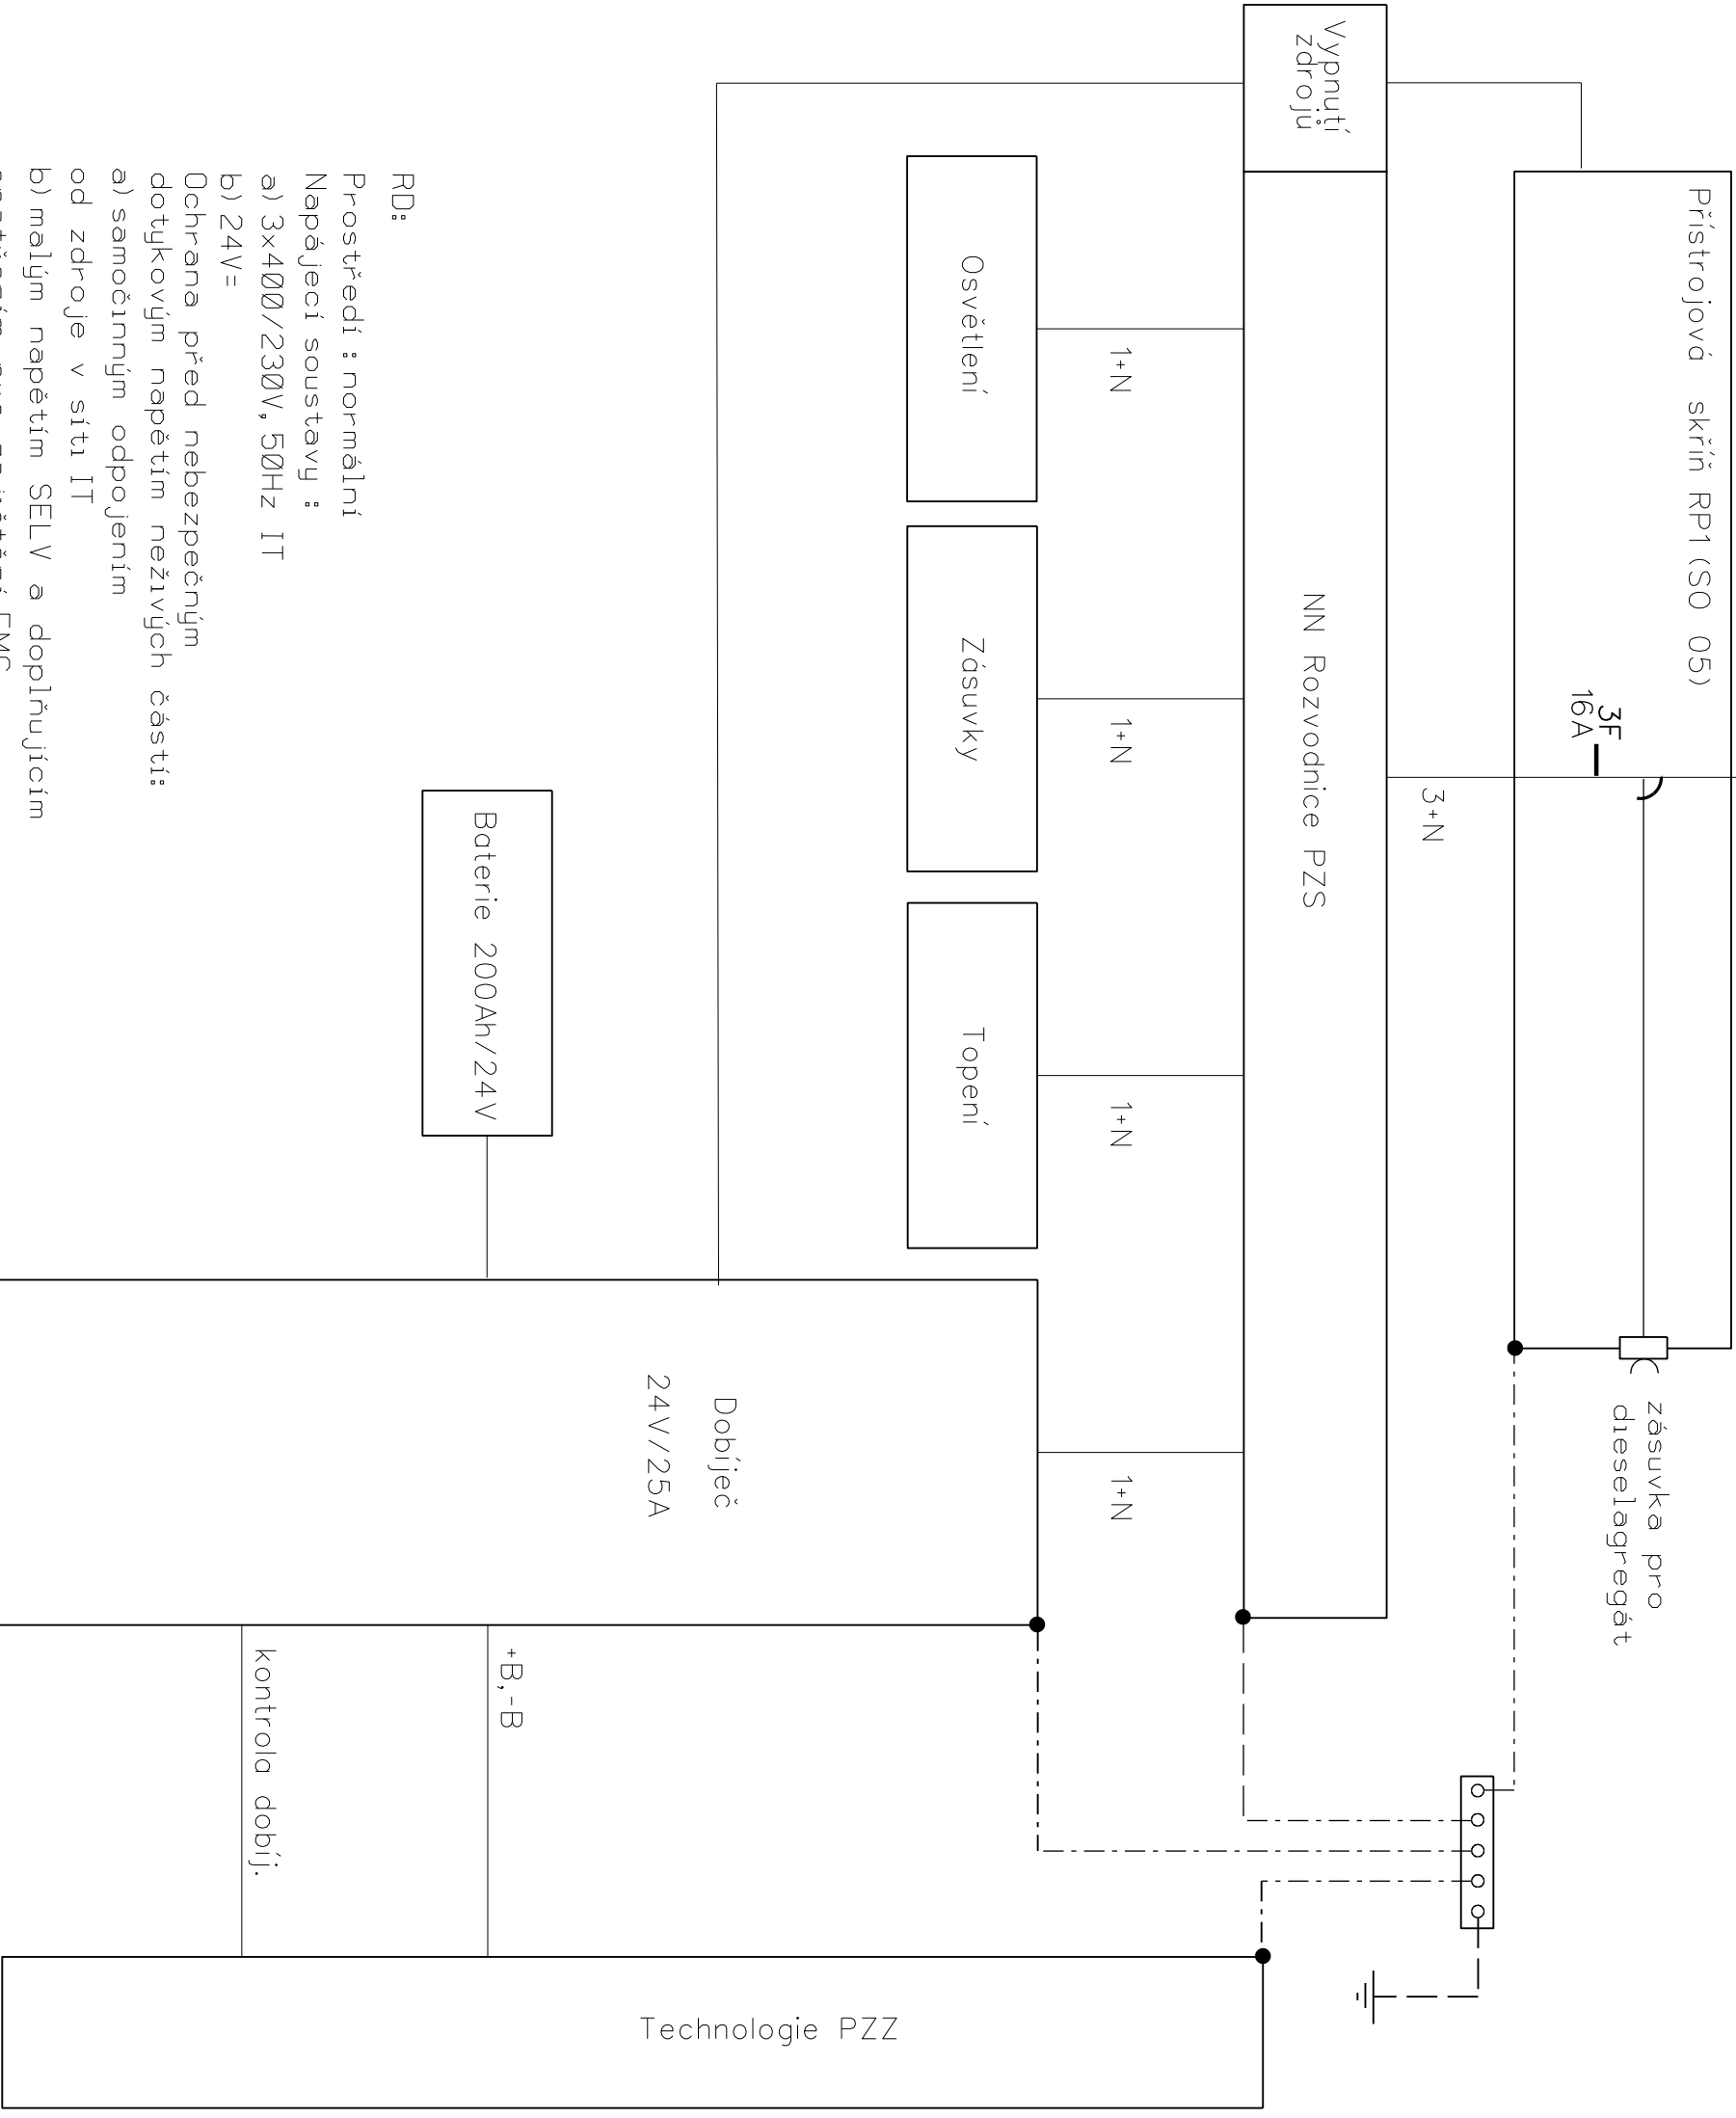

RD:
 Prostedí : normální
 Napájecí soustavy :
 a) 3x400/230V, 50Hz IT
 b) 24V=
 Ochrana před nebezpečným
 dotykovým napětím neživých částí:
 a) samočinným odpojením
 od zdroje v síti IT
 b) malým napětím SELV a doplňujícím
 opatřením pro zajištění EMC
 elektronických prvků s pracovním
 uzemněním jejich přepětových ochran

ODPOVĚDNÝ PROJEKTANT	ING. MAREK TYR	
NAVRHL, VYPRACOVAL	ING. ZDENĚK PELECH	
KRESLIL	ING. ZDENĚK PELECH	
KONTRLOVAL	ING. MAREK TYR	
OBJEDNATEL	Správa železniční dopravní cesty, s.o., Stavební správa východ	

fms projekt s.r.o.
 DUBIČNÉ 106, 373 71 RUDOLFOV
 IČO : 48200891, DIČ : CZ48200891
PROJEKČNÍ PRACOVISTĚ PLZEŇ
 WENZIGOVA 8, 301 48 PLZEŇ
 tel.: 378 229 851, fax 378 229 870

Výstavba PZS v km 55,226 trati Veselí nad Lužnicí - Jihlava PS 01: PZS v km 55,226 Blokové schéma napájení	datum	04/2020
	účel	DSP
	počet formátů	A4
	mřítko	
	část dokumentace :	příloha číslo : D.12200.