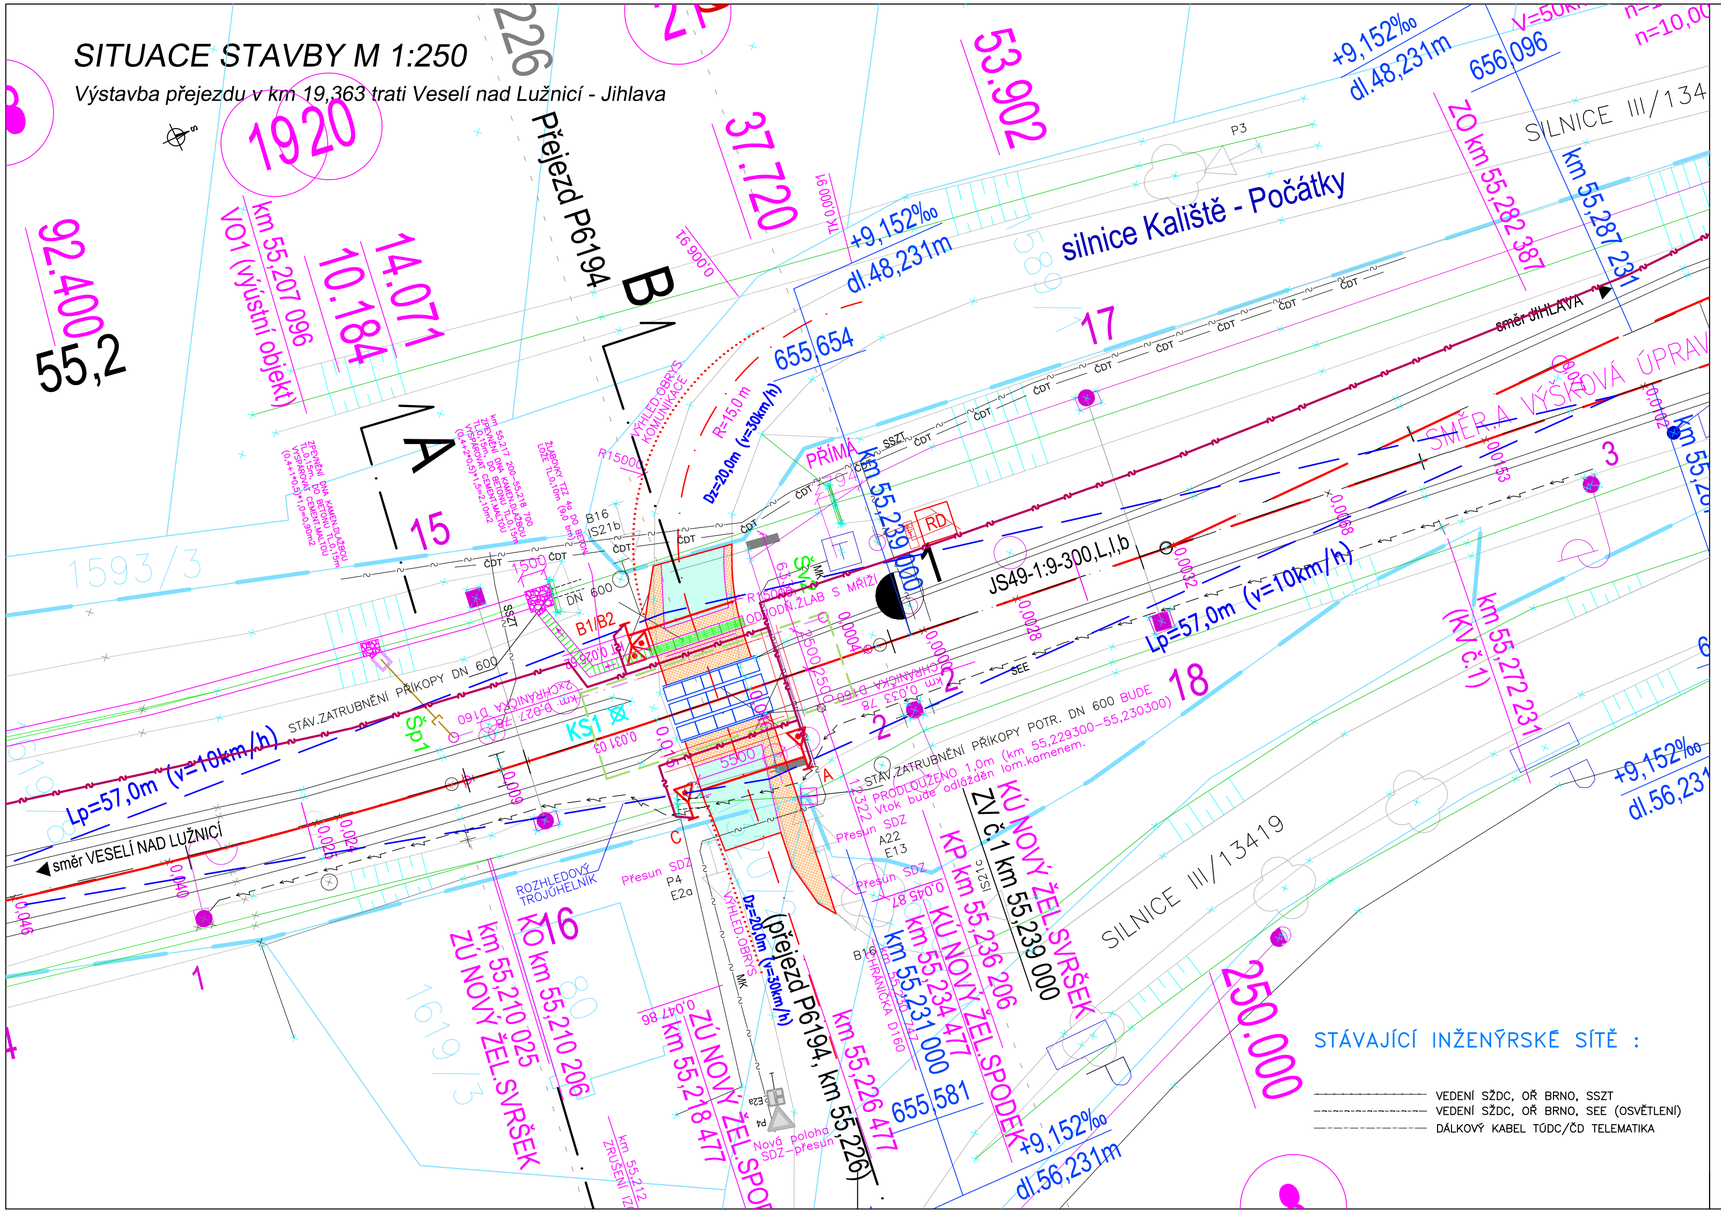

SPRÁVA ŽELEZNIC

sfdi STÁTNÍ FOND DOPRAVNÍ INFRASTRUKTURY

LEGENDA :

- NOVÁ ROZEBÍRATELNÁ BETONOVÁ PŘEJEZDOVÁ KONSTRUKCE NA OCELOVÝCH NOSIČÍCH, S KRÁTKÝMI VNĚJŠÍMI DESKAMI A ZÁVĚR.ZÍDKOU, VČ.NÁBĚHOVÝCH KLÍNŮ
- ODFRÉZOVÁNÍ A ZŘÍZENÍ NOVÉ OBRUSNÉ ŽIVIČNÉ VRSTVY (VIZ VZOR.ŘEZ)
- KOMPLETNĚ NOVÁ KONSTRUKCE VOZOVKY SILNICE (VIZ VZOR.ŘEZ)
- OBRYS SANACE ŽELEZNIČNÍHO SPODKU
- Šk, Šv — DRENÁŽNÍ POTRUBÍ DN 150 (VČETNĚ DREN.ŠACHTY PLASTOVÉ, DN 400mm), POD PŘEJEZDEM OBETONOVÁNO
- Šp — DRENÁŽNÍ ŠACHTY PLASTOVÉ PŘÍPOJNÉ (DN 400mm)
- SVODNÉ PLASTOVÉ POTRUBÍ DN 150, SN8 ZAÚSTĚNO NA VO1
- VO1 — BETONOVÝ VÝÚSTNÍ OBJEKT DLE Ž 3.14 (VO1)
- HRANICE POZEMKU DRÁHY (POZEMEK ČD a.s.)
- HRANICE POZEMKU DRÁHY (SŽDC, s.o.)
- NOVÁ KABELOVÁ TRASA ZAB.ZAŘ.

SO 01 Přejezd v km 55,226 (P6194) – železniční svršek
SO 02 Přejezd v km 55,226 (P6194) – železniční spodek
SO 03 Přejezd v km 55,226 (P6194) – železniční přejezd
SO 04 Přejezd v km 55,226 (P6194) – pozemní komunikace

Veškerá práva vyhrazena. Tento výkres a detail je majetkem projektanta a nesmí být použit celý ani z části bez písemného souhlasu.

ZODP. PROJEKTANT	VYPRACOVAL
Ing. Pavel Bláha	Ing. Pavel Bláha
KONTROLOVAL	HIP
Radek Kverek, DiS	Hl. Inženýr projektu
OBEC: Jihlávka	KRAJ: Vysočina
INVESTOR: Správa železnic, státní organizace DLÁŽDĚNÁ 1003/7, 110 00 PRAHA 1	
ZADAVATEL: Správa železnic, státní organizace STAVEBNÍ SPRÁVA VÝCHOD NERUDOVA 1, 772 58 OLOMOUC	

GENERÁLNÍ PROJEKTANT

DMC

Havlíčkův Brod s.r.o.
Průmyslová 941
580 01 Havlíčkův Brod
PROJEKTOVÁNÍ INŽENÝRSKÝCH STAVEB
tel.: 724 155 348
e-mail: příjmení@dmchb.cz

NÁZEV AKCE:

Výstavba PZS v km 55,226 trati Veselí nad Lužnicí - Jihlava

SITUACE PŘEJEZDU km 55,226

DATUM	03/2020
STUPEŇ PD	DSP
Č. ZAKÁZKY	19050
MĚŘÍTKO	1:250
ČÁST. DOKUM.	E.1.1
Č. VÝKRESU	202