


ŽST Jihlava

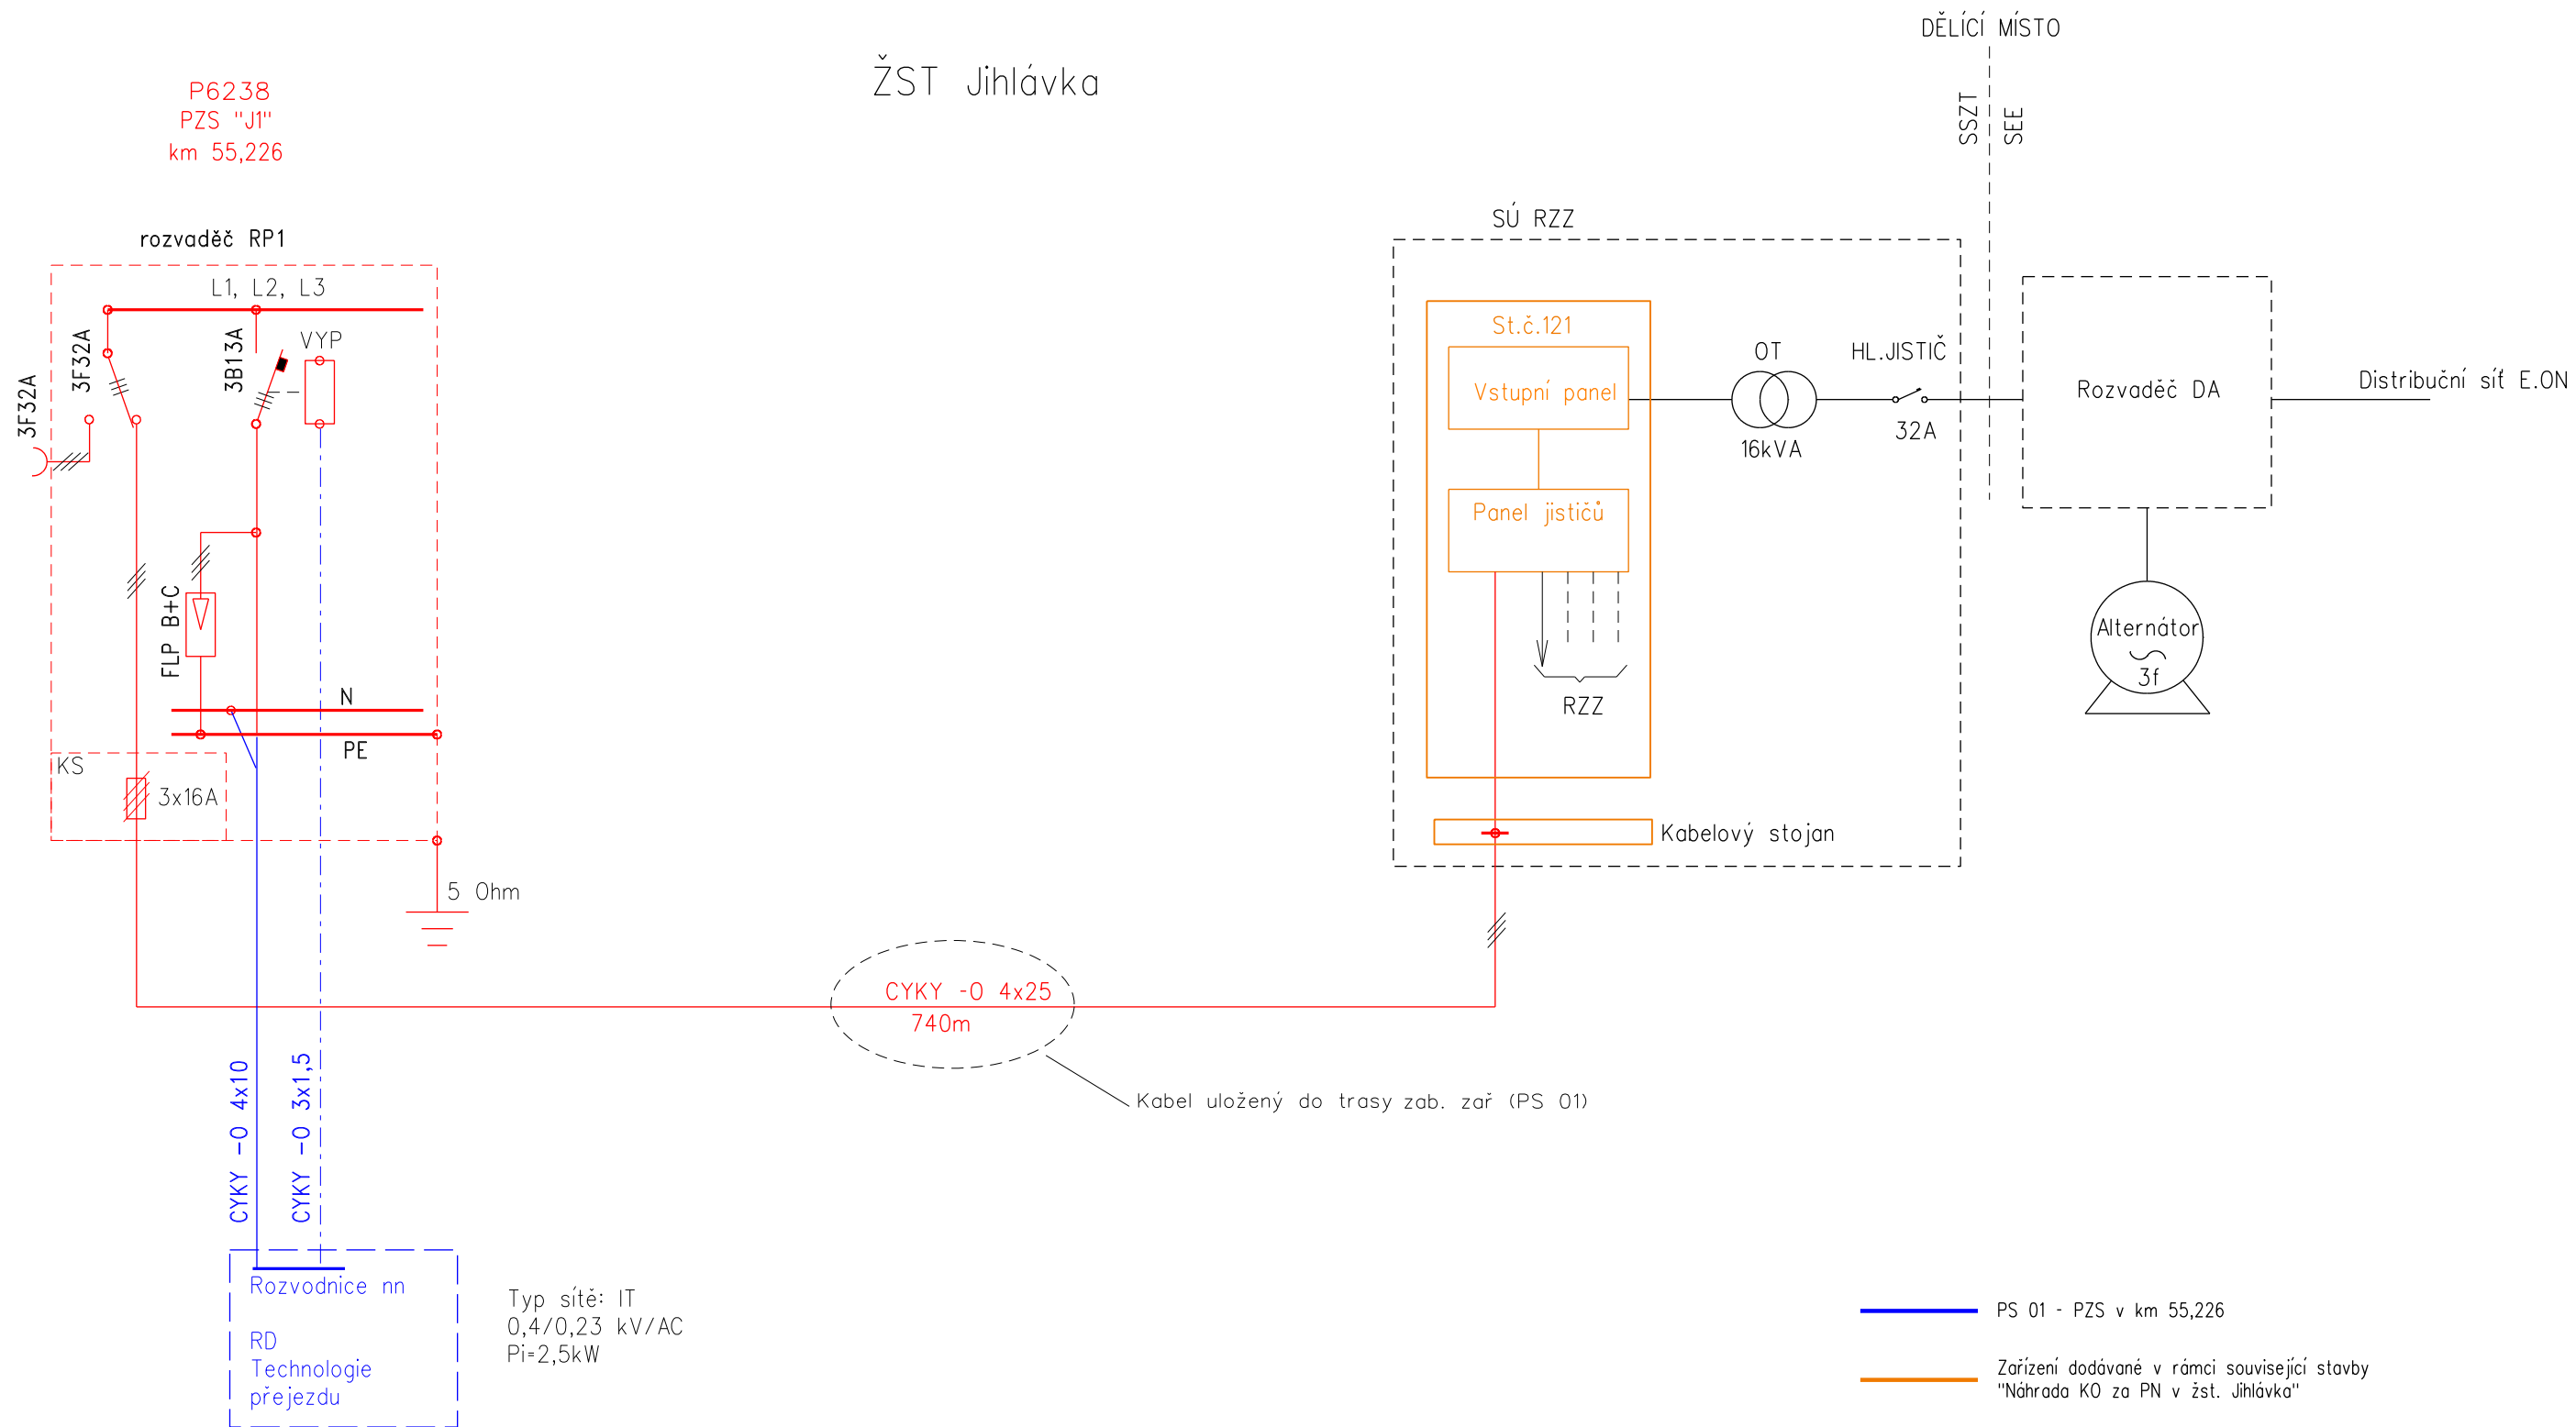

ODPOVĚDNÝ PROJEKTANT	ING. MAREK TYR	tms projekt s.r.o. DUBIČNÉ 106, 373 71 RUDOLFOV ICO : 48200891, DIČ : CZ48200891 PROJEKČNÍ PRACOVISŤE PLZEŇ WENZIGOVA 8, 301 48 PLZEŇ tel.: 378 229 851, fax 378 229 870	
NAVRHL, VYPRACOVAL	ING. ZDENĚK PELECH		
KRESLIL	ING. ZDENĚK PELECH		
KONTROLOVAL	ING. MAREK TYR		
OBJEDNATEL	Správa železniční dopravní cesty, s.o., Stavební správa východ		
Výstavba PZS v km 55,226 trati Veselí nad Lužnicí - Jihlava SO 05: Elektrická přípojka pro PZS v km 55,226		DATUM	04/2020
		ÚČEL	DSP
		POČET FORMÁTŮ	2xA4
		MĚŘÍTKO	
		ČÁST DOKUMENTACE :	PŘÍLOHA ČÍSLO :
Schéma elektrické přípojky		E.3	11.