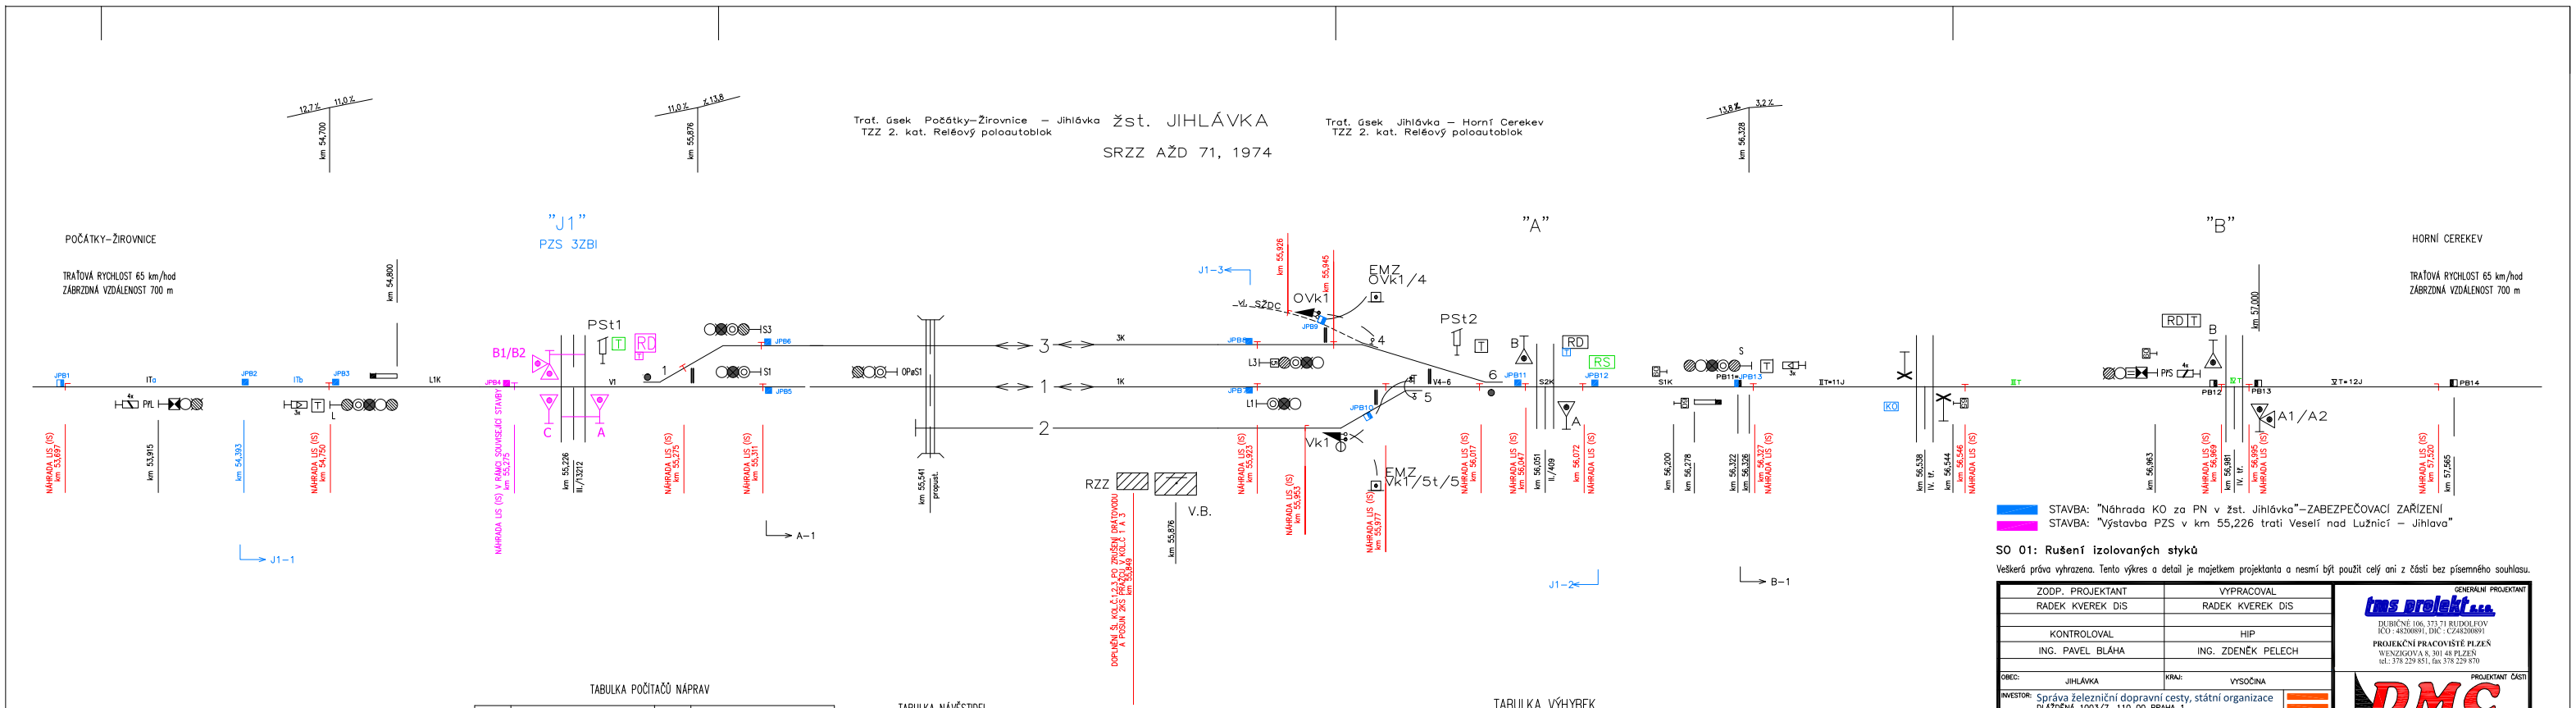

SO 01: Rušení izolovaných styků

Veškerá práva vyhrazena. Tento výkres a detail je majetkem projektanta a nesmí být použit celý ani z částí bez písemného souhlasu.

TABULKA POČÍTAČŮ NÁPRAV

NÁZEV	SNÍMAČE	NÁZEV	SNÍMAČE
ITa	JPB1,JPB2	V5–6	JPB7,JPB8,JPB9,JPB10,JPB11
ITb	JPB2,JPB3	S2K	JPB11,JPB12
L1K	JPB3,JPB4	S1K	JPB12,JPB13 ≡ PB11
V1	JPB4,JPB5,JPB6	IIT=11J	PB11,PB13
1K	JPB5,JPB7	VT=12J	PB12,PB14
3K	JPB6,JPB8		

TABULKA NÁVĚSTIDEL

NÁZEV	POLOHA V KM	NÁZEV	POLOHA V KM
PrL	53,915	PrS	58,245
L	54,750	S	56,326
S1	55,314	L1	55,923
S3	55,314	L3	55,923
OPrS1	55,530		

TABULKA RYCHLOSTÍ

na/z KOLEJE	od/do POČ.–ŽIROVNICE	od/do HOR. CEREKVE
1	traťová rychl.	traťová rychl.
3	40 km/hod	40 km/hod

TABULKA VÝHYBEK

ČÍSLO	POLOHA V KM	KOLEJ ČÍSLO	TVAR	ZABEZPEČENÍ
1	55,239	1	J S49 1:9 – 300 Ll bet.	EPR
4	55,989	3	J T 5' Lp dř.	☐ 2 do OVk1
5	56,003	1	J S49 1:9 – 190 Ll dř.	☐ 5t/5 do Vk1
6	56,037	1	J S49 1:11 – 300 Pl dř.	EPR
Vk1				○ Vk1/5t/5 do EZ
OVk1				○ OVk1/2 d o EZ

ZODP. PROJEKTANT	VYPRACOVAL
RADEK KVEREK DiS	RADEK KVEREK DiS
KONTROLOVAL	HIP
ING. PAVEL BLÁHA	ING. ZDENĚK PELECH

GENERÁLNÍ PROJEKTANT
tms projekt s.r.o.
DUBČNÉ 106, 373 71 RUDOLFOV
IČO : 48200891, DIČ : CZ48200891
PROJEKČNÍ PRACOVIŠTĚ PLZEŇ
WENZIGOVA 8, 301 48 PLZEŇ
tel.: 378 229 851, fax 378 229 870

OBEC: JIHLÁVKA | KRAJ: VYSOČINA

PROJEKTANT ČÁSTI
DMC Havlíčkův Brod s.r.o. Průmyslová 641 580 01 Havlíčkův Brod

INVESTOR: Správa železniční dopravní cesty, státní organizace DLAŽDĚNÁ 1003/7, 110 00 PRAHA 1
ZADAVATEL: Správa železniční dopravní cesty, státní organizace STAVEBNÍ SPRÁVA VÝCHOD NERUDOVA 1, 772 58 OLOMOUC

NÁZEV AKCE:
Náhrada KO za PN v žst. Jihlávka

SITUAČNÍ SCHÉMA NÁHRAD IZOLOVANÝCH STYKŮ

DATUM	01/2020
STUPEŇ PD	DSP
Č. ZAKÁZKY	19051
MĚŘÍTKO	
ČÁST. DOKUM.	E.1.1.
Č. VÝKRESU	2