



km 33.171 698, trať Havlíčkův Brod - Pardubice-Rosice nad Labem
Měřítko 1:50

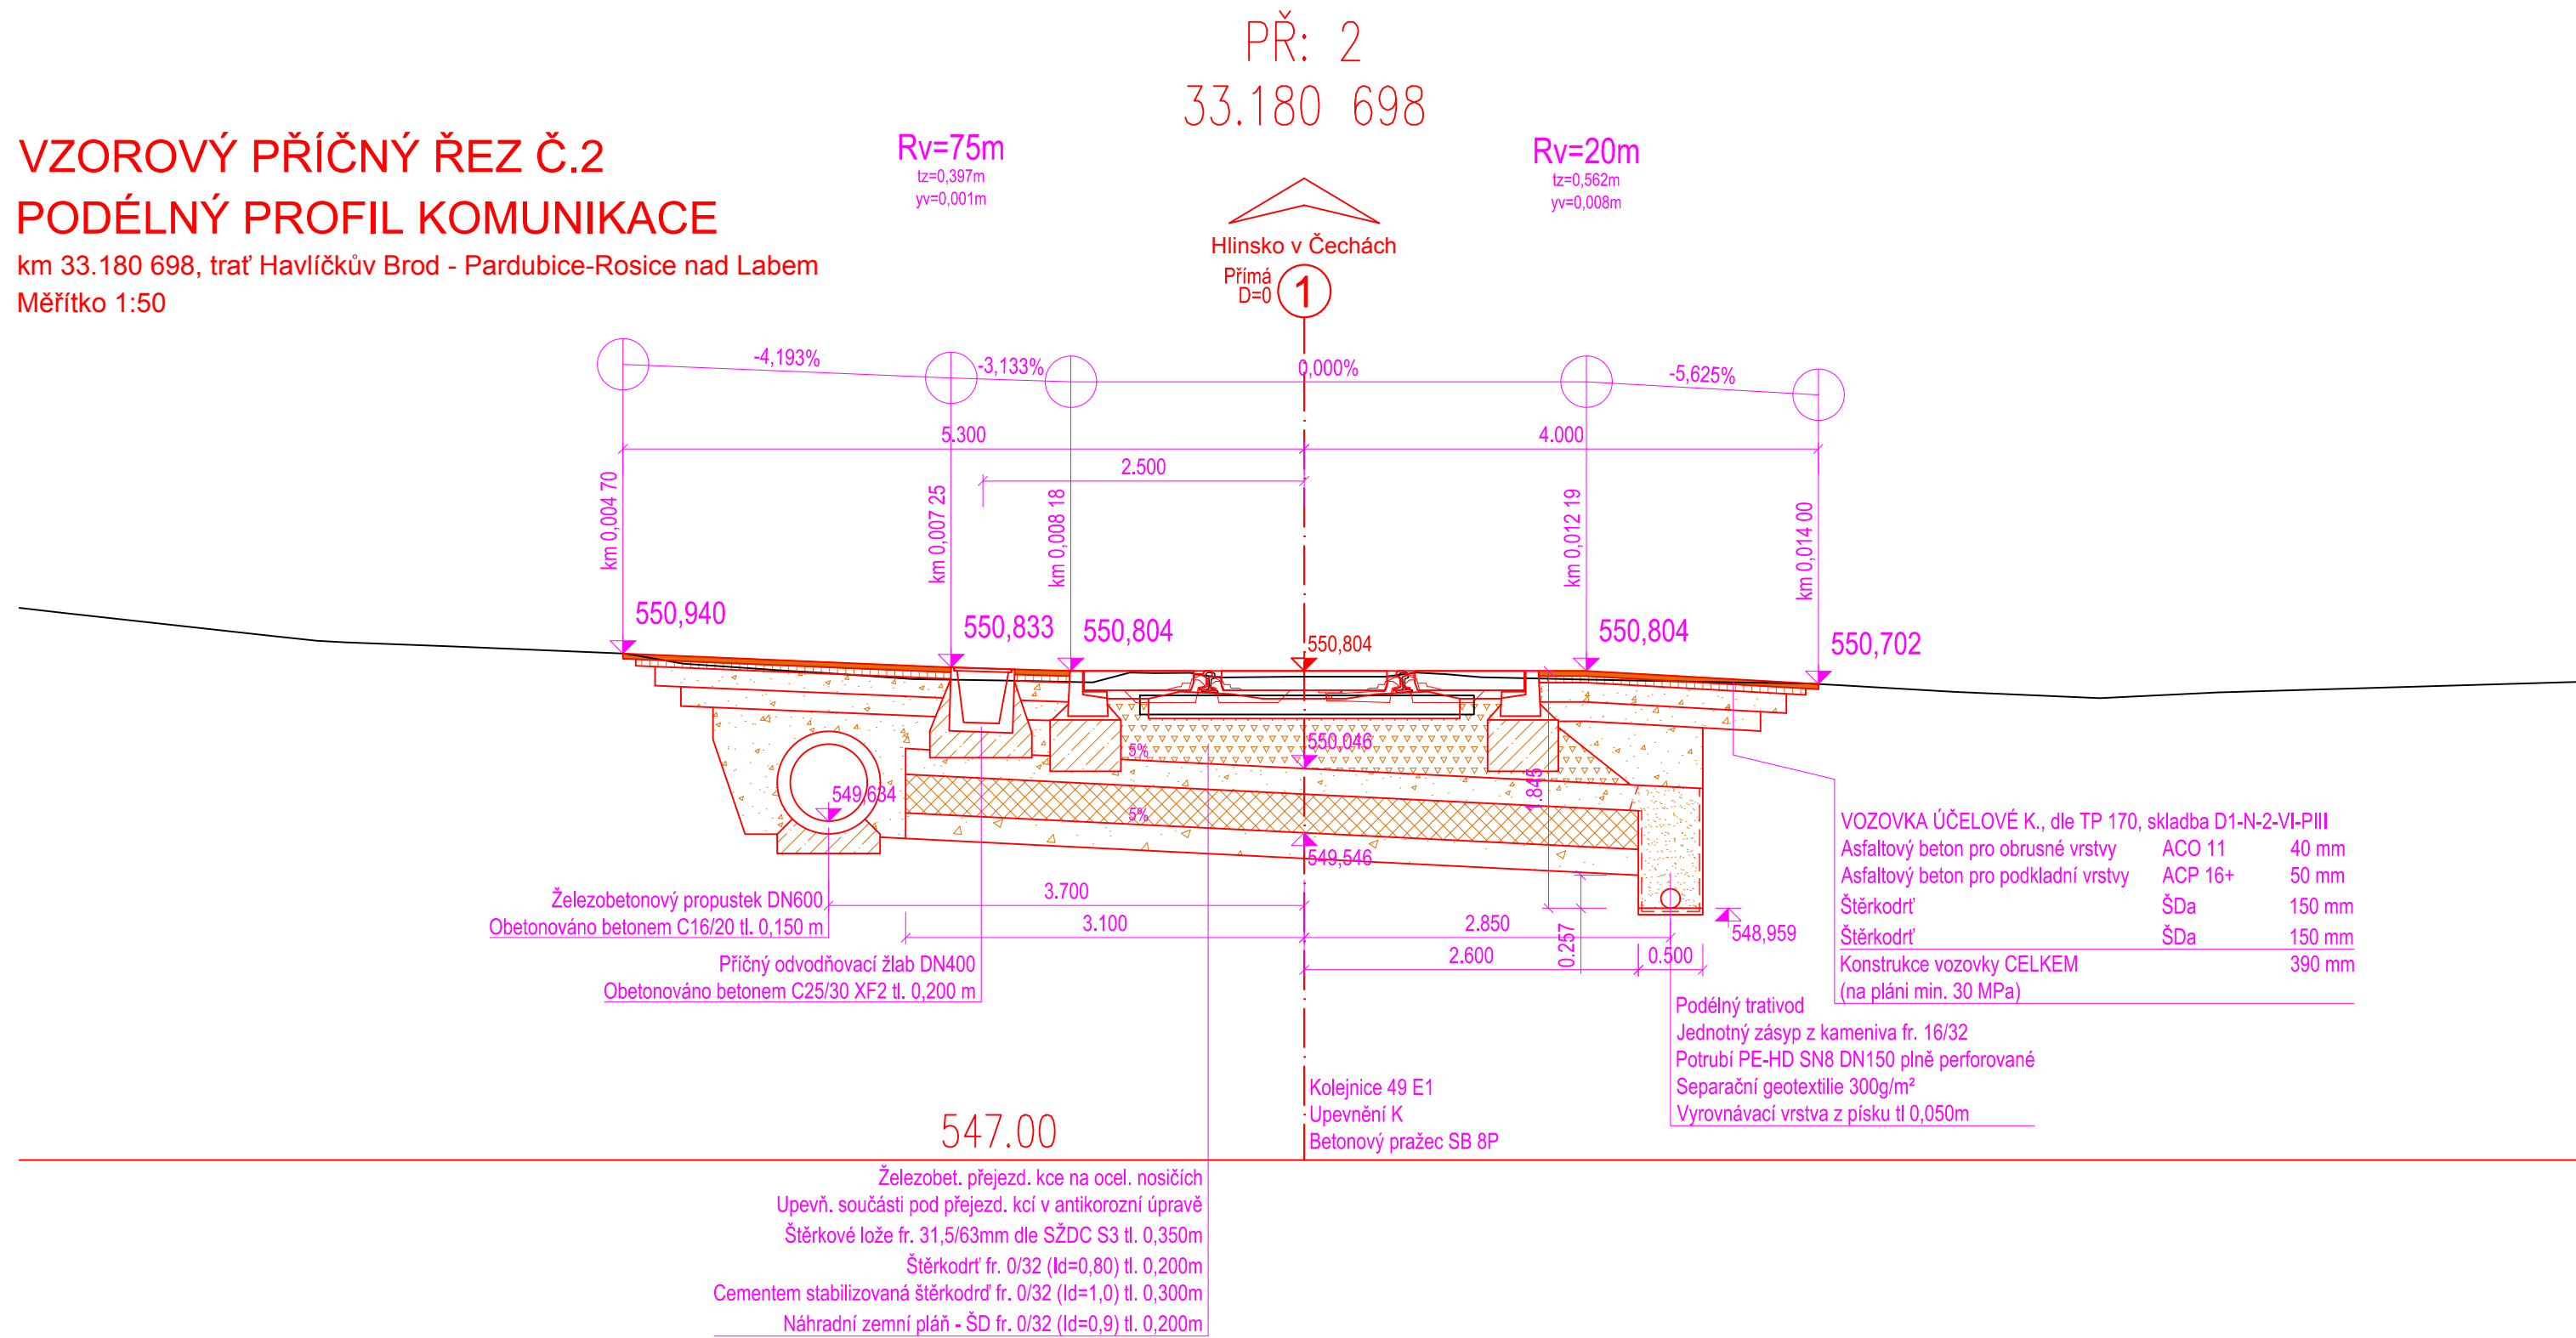

km 33.189 698, trať Havlíčkův Brod - Pardubice-Rosice nad Labem
Měřítko 1:50

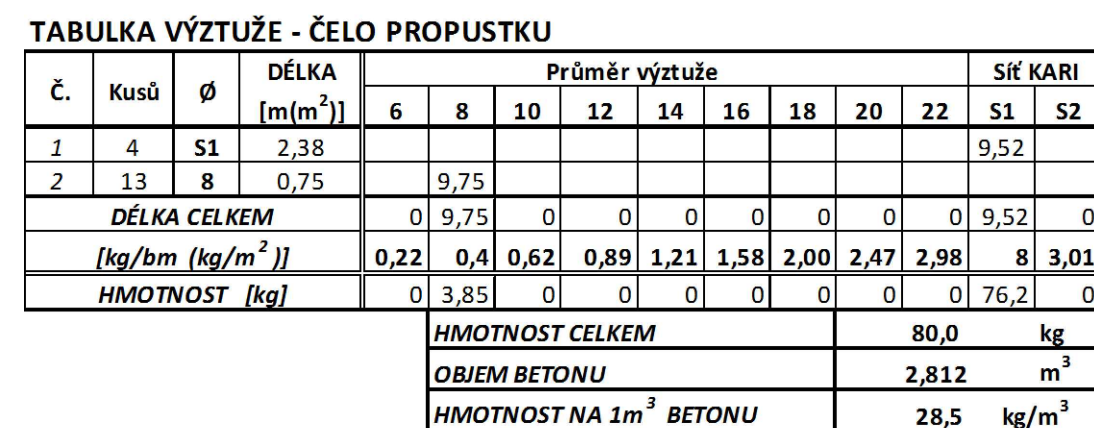

| | | | | | |
|--------|---------|------|--------|---------|----------------------|
| SO 101 | Přejezd | v km | 33,183 | (P5286) | - Železniční svršek |
| SO 102 | Přejezd | v km | 33,183 | (P5286) | - Železniční spodek |
| SO 103 | Přejezd | v km | 33,183 | (P5286) | - Železniční přejezd |
| SO 104 | Přejezd | v km | 33,183 | (P5286) | - Pozemní komunikace |

Veškerá práva vyhrazena. Tento výkres a detail je majetkem projektanta a nesmí být použit celý ani z části bez písemného souhlasu.

| | | | | | | | | | | | | | | | | | |
|--|----------------------|-------------------------------|----------------------|---|--|-------|---------|-----------|-----|------------|-------|---------|------|--------------|------------|-----|---|
| ZODP. PROJEKTANT Ing. Pavel BLÁHA | | VYPRACOVAL Bc. Josef ČULKA | | <div>GENERALNI PROJEKTANT</div> <div><div>Havlíčkův Brod s.r.o. Prámský náv. 580 u Havlíčkov</div><div>PROJEKTOVÁNÍ INŽENÝRSKÝCH STAVEB tel.: 724 150 348 e-mail: pji@pen@dmchb.cz</div></div> | | | | | | | | | | | | | |
| KONTROLOVAL Radek KVEREK, DIS. | | HIP Bc. Josef ČULKA | | | | | | | | | | | | | | | |
| OBEČ: | Zářec n. D., Věšadov | KRAJ: | Vysočina, Pardubický | | | | | | | | | | | | | | |
| INVESTOR: | | SPRÁVA ŽELEZNIC | | | | | | | | | | | | | | | |
| ZADAVATEL: | | | | | | | | | | | | | | | | | |
| NÁZEY MCE: | | | | | | | | | | | | | | | | | |
| Rekonstrukce PZZ včetně přejezdové konstrukce v km 34,239 (P5288); 33,625 (P5287) a 33,183 (P5286) trati Havlíčkův Brod - Pardubice - Rosice nad Labem | | | | | | | | | | | | | | | | | |
| VZOROVÉ PŘÍČNÉ ŘEZY | | | | | | | | | | | | | | | | | |
| | | | | <table><tr><td>DATUM</td><td>02/2020</td></tr><tr><td>STUPEŇ PD</td><td>DSP</td></tr><tr><td>Č. ZAKÁZKY</td><td>19044</td></tr><tr><td>MĚRÍTKO</td><td>1:50</td></tr><tr><td>ČAST. DOKUM.</td><td>Č. VYKRESU</td></tr><tr><td>E.1</td><td>4</td></tr></table> | | DATUM | 02/2020 | STUPEŇ PD | DSP | Č. ZAKÁZKY | 19044 | MĚRÍTKO | 1:50 | ČAST. DOKUM. | Č. VYKRESU | E.1 | 4 |
| DATUM | 02/2020 | | | | | | | | | | | | | | | | |
| STUPEŇ PD | DSP | | | | | | | | | | | | | | | | |
| Č. ZAKÁZKY | 19044 | | | | | | | | | | | | | | | | |
| MĚRÍTKO | 1:50 | | | | | | | | | | | | | | | | |
| ČAST. DOKUM. | Č. VYKRESU | | | | | | | | | | | | | | | | |
| E.1 | 4 | | | | | | | | | | | | | | | | |