




km 34.231 298, trať Havlíčkův Brod - Pardubice-Rosice nad Labem
Měřítko 1:50

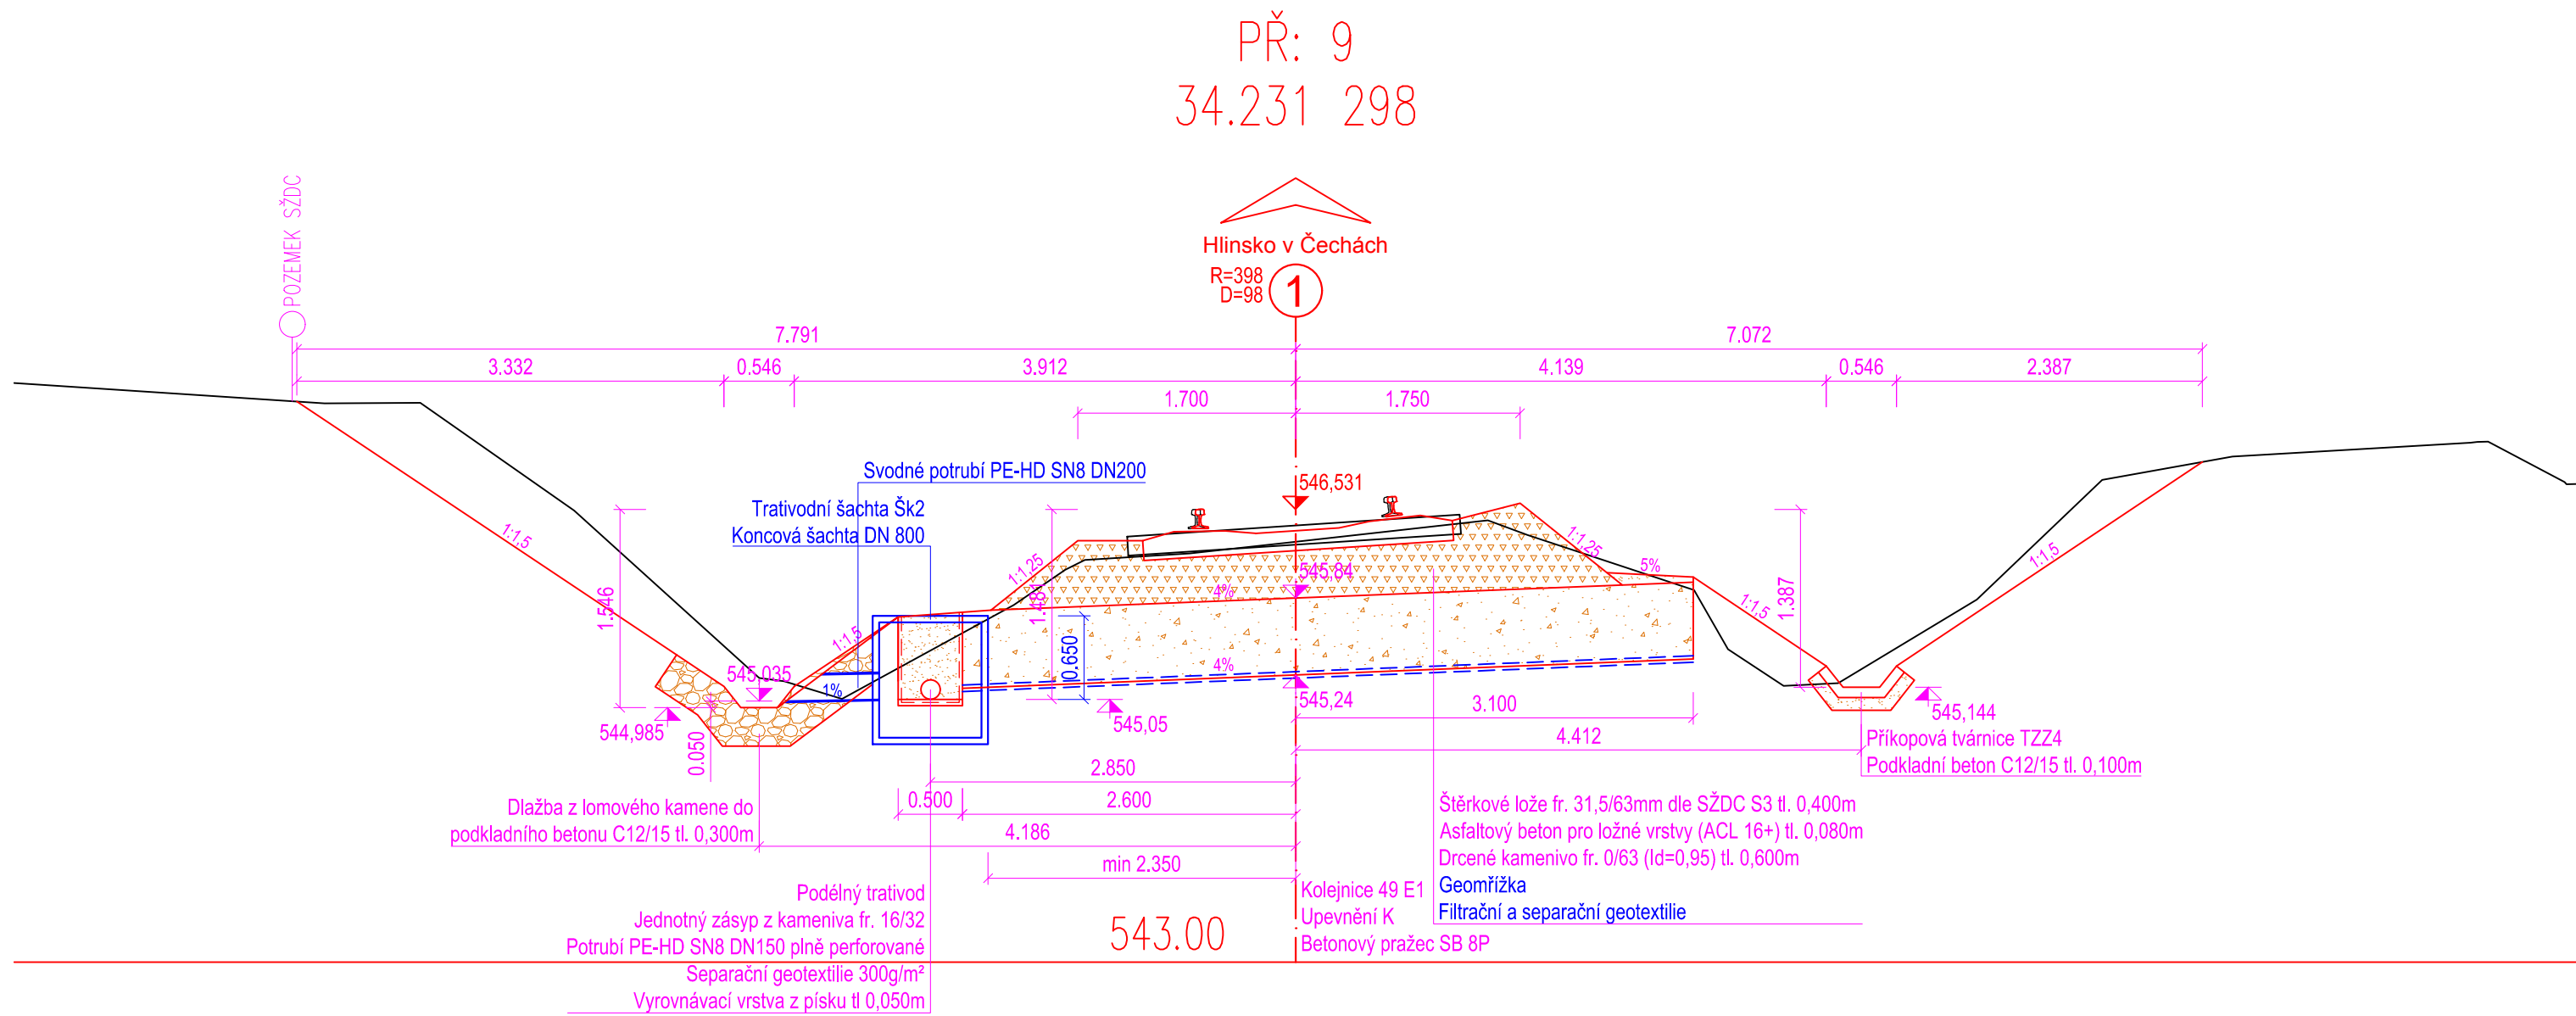

km 34.239 098, trať Havlíčkův Brod - Pardubice-Rosice nad Labem
Měřítko 1:50

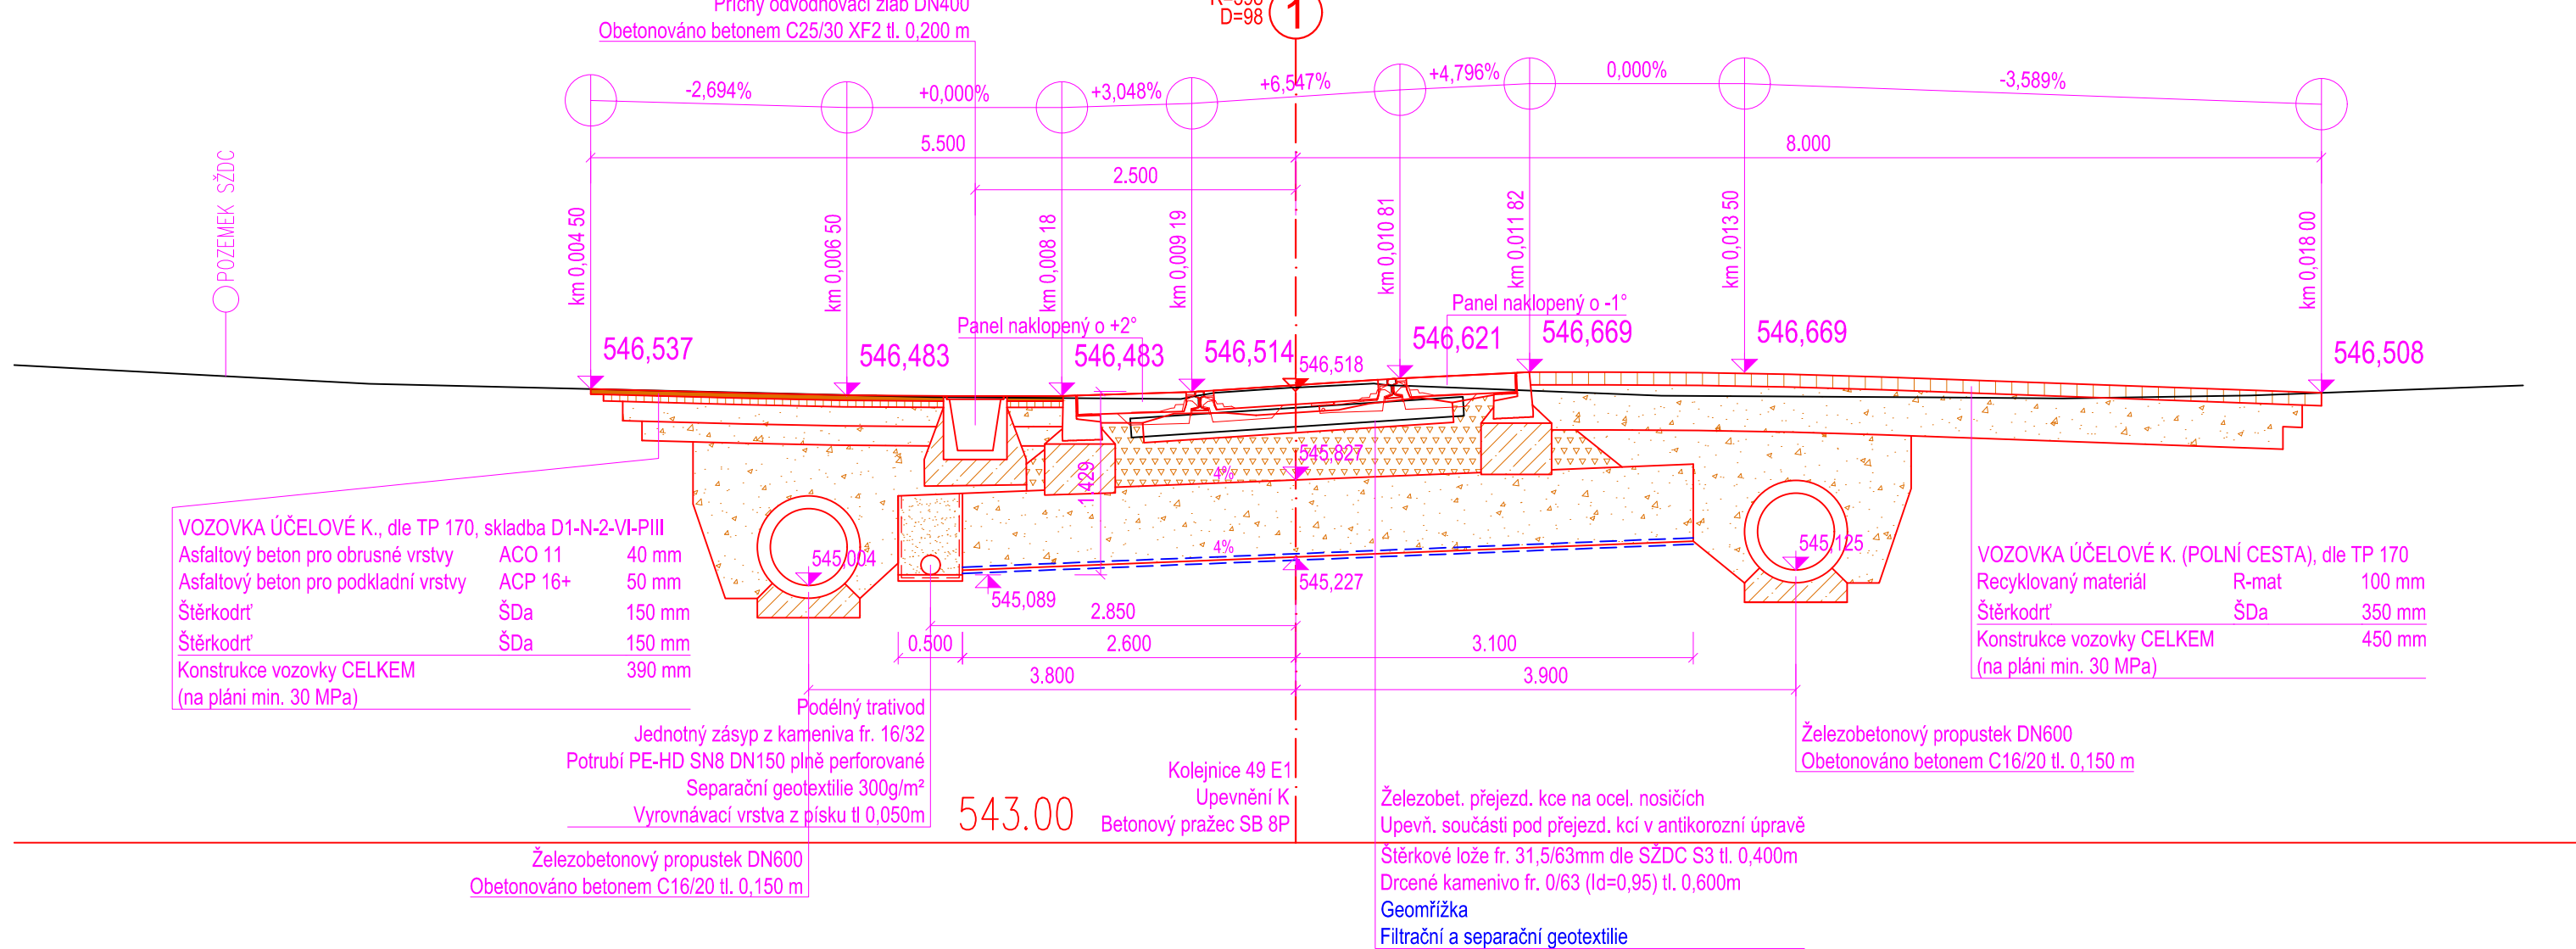


km 34.246 898, trať Havlíčkův Brod - Pardubice-Rosice nad Labem
Měřítko 1:50

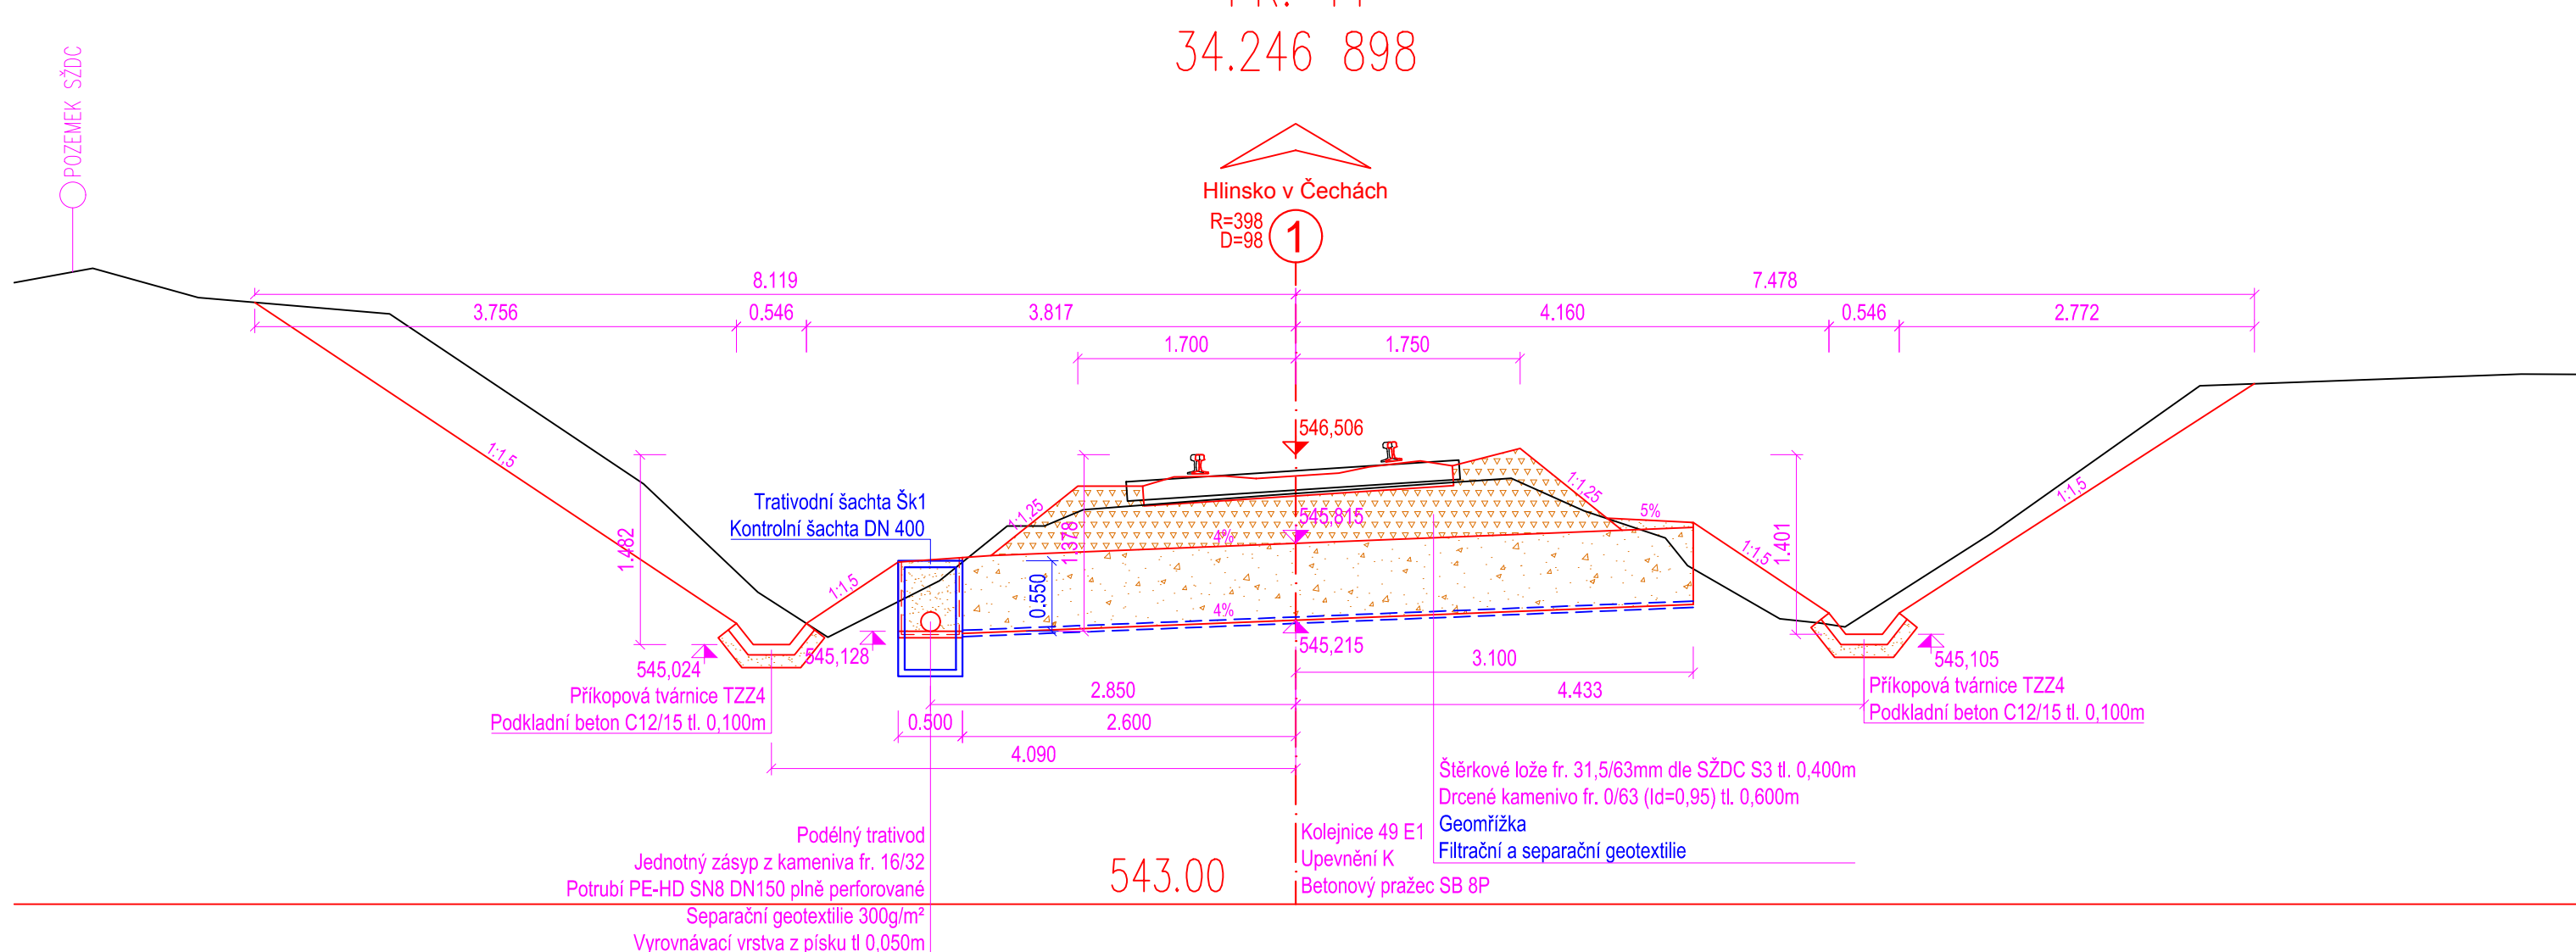


SILNIČNÍ PROPUSTEK (LEVÁ STRANA TRATI)


km 34.236 473 - km 34.242 025, trať Havlíčkův Brod - Pardubice-Rosice nad Labem
Měřítko 1:50

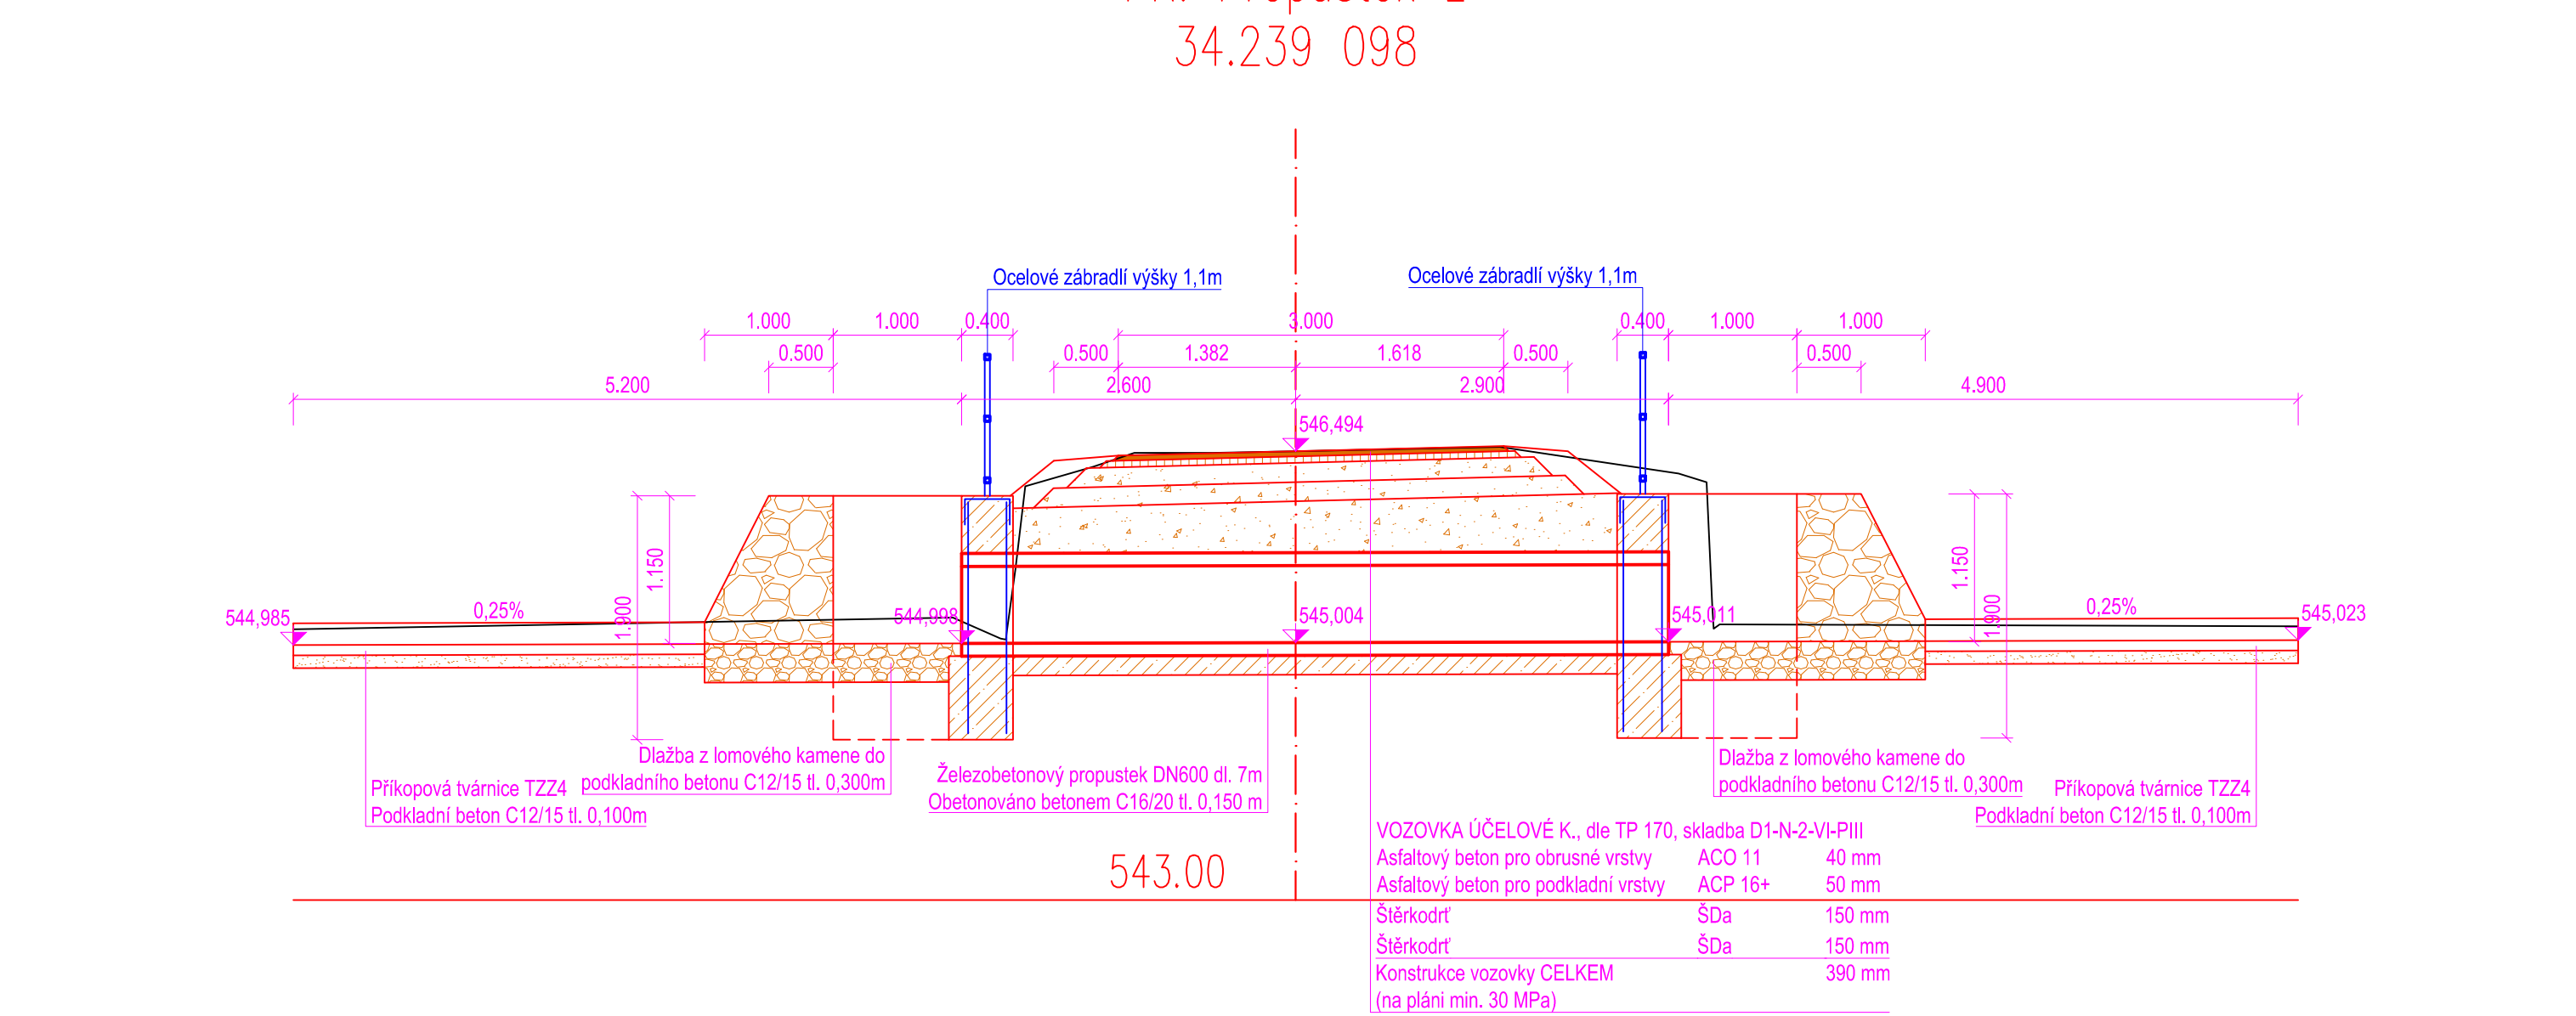

km 34.236 300 - km 34,241 747, trať Havlíčkův Brod - Pardubice-Rosice nad Labem
Měřítko 1:50

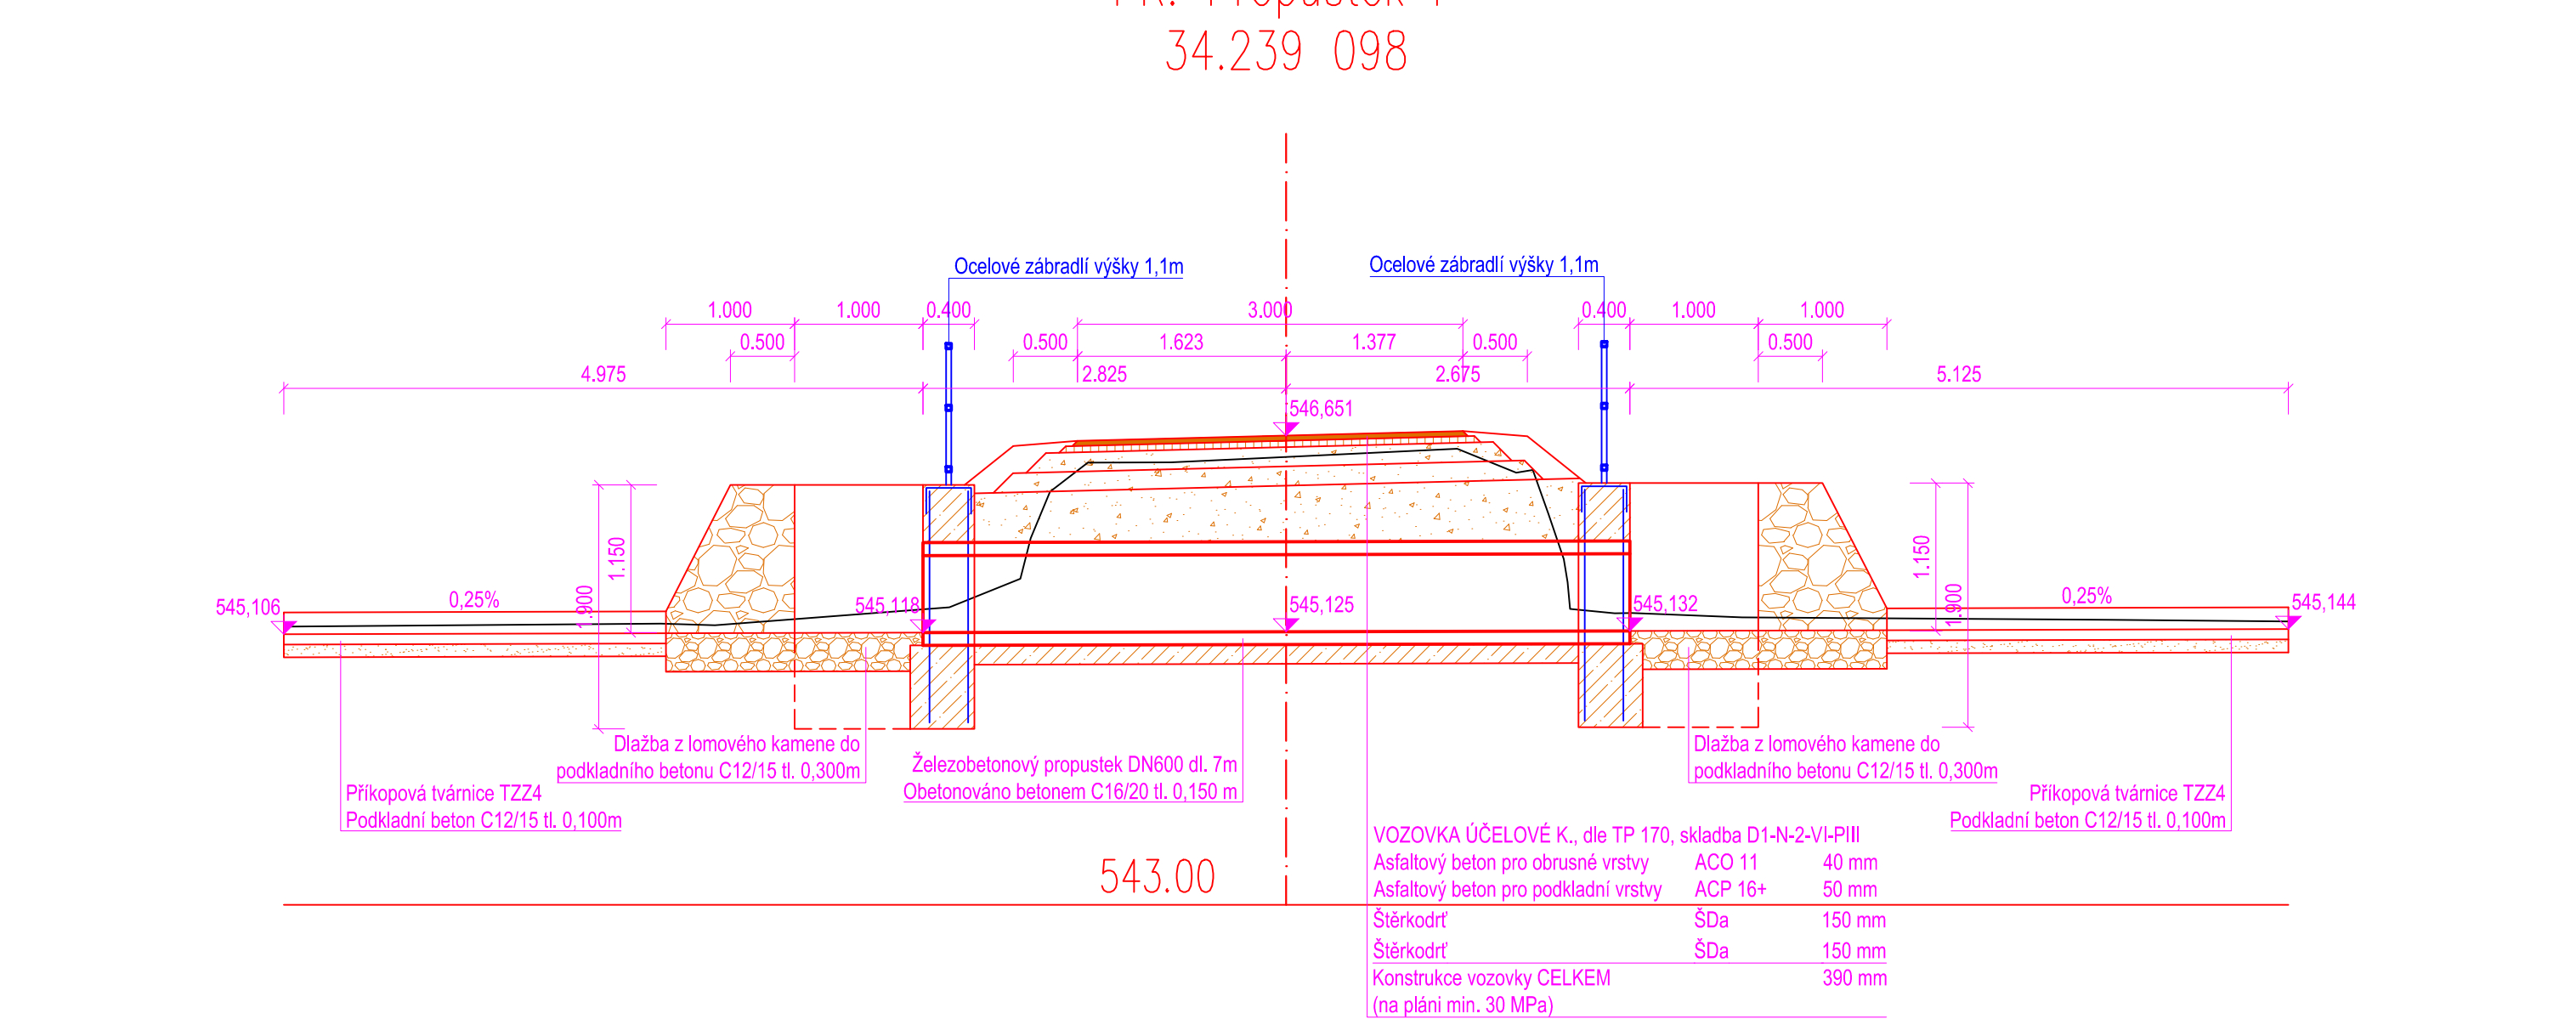

Měřítka 1:20

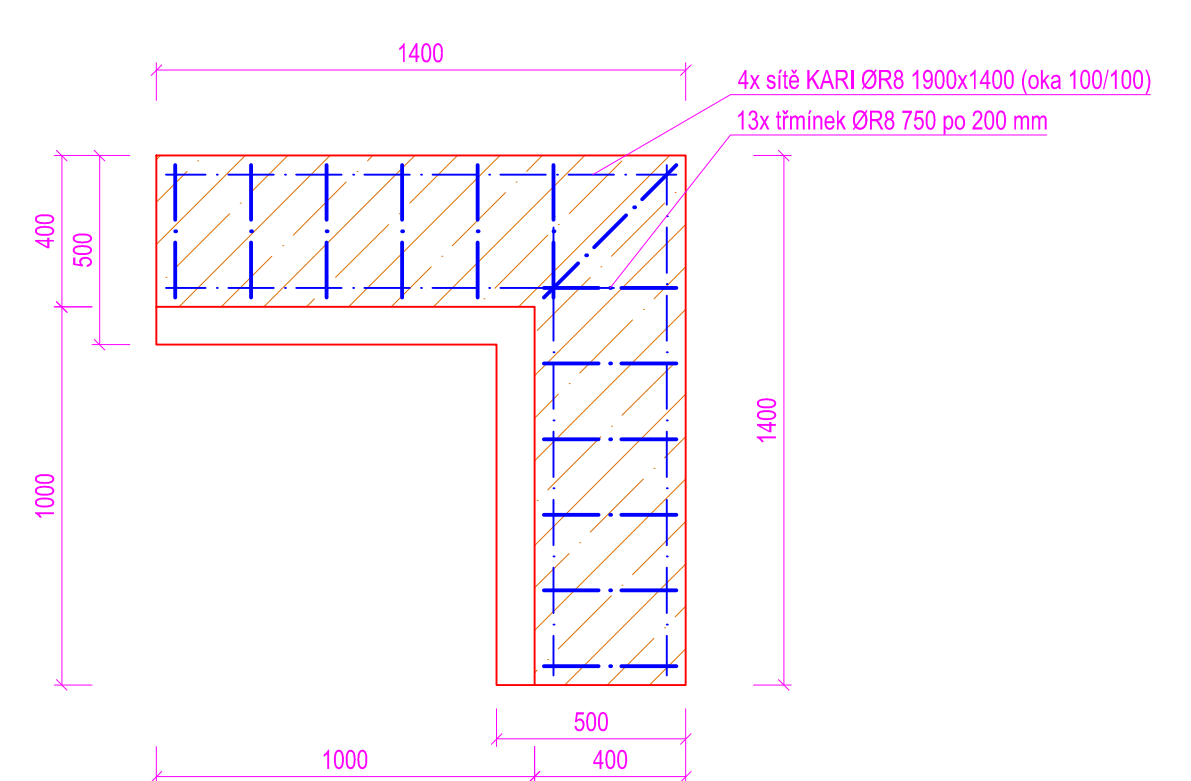

TABULKA VÝTUŽE – ČELO PROPUSTKU															
Č.	kusů	Ø	DĚLKA [m/m ²]	Průměr výtuže										SÍL KARI	
				6	8	10	12	14	16	18	20	22	S1	S2	
1	4	S1	2,66												10,6
2	13	8	0,75												
DĚLKA CELKEM				0	9,75	0	0	0	0	0	0	0	0	10,6	0
[kg/bm (kg/m ³)]				0,22	0,4	0,62	0,89	1,21	1,58	2,00	2,47	2,98	8	3,01	
HMOTNOST [kg]				0	3,85	0	0	0	0	0	0	0	85,1	0	
				HMOTNOST CELKEM										89,0	kg
				OBJEM BETONU										3,004	m ³
				HMOTNOST NA 1 m ³ BETONU										29,6	kg/m ³

SO 301	Přejezd v km	34,239	(P5288)	–	Železniční svršek
SO 302	Přejezd v km	34,239	(P5288)	–	Železniční spodek
SO 303	Přejezd v km	34,239	(P5288)	–	Železniční přejezd
SO 304	Přejezd v km	34,239	(P5288)	–	Pozemní komunikace

ZODP.: PROJEKTANT Ing. Pavel BLÁHA		VYPRACOVAL Bc. Josef ČULKA		<div><p>DMC Havlíkův Brod s.r.o. Prámská 941 580 01 Havlíkův Brod</p><p>PROJEKTOVATEL INŽENÝRSKÝCH STAVEB tel.: 724 155 348 e-mail: p.jřijmen@dmcb.cz</p></div>	
KONTROLOVAL Radek KVEREK, DI.S.		HIP Bc. Josef ČULKA			
OBEC: Zámec n. D., Věradov		MRAJ: Vysokina, Pardubický			
INVESTOR: Správa železnic, státní organizace DLAŽENÁ 1003/7, 110 00 PRAHA 1		<div><p>SPRÁVA ŽELEZNIC</p></div>			
ZAKÁZATEL: Správa železnic, státní organizace STAVEBNÍ SPRÁVA VÝCHOV NERUDOVA 1, 772 58 OLOMOUČ					
NÁZEV AKCE: Rekonstrukce PZZ včetně přejezdové konstrukce v km 34,239 (P5288); 33,625 (P5287) a 33,183 (P5286) trati Havlíkův Brod - Pardubice - Rosice nad Labem					
VZOROVÉ PŘÍČNÉ REZY				DATUM 02/2020	
				STUPEŇ PD DSP	
				Č. ZAKÁZKY 19044	
				MĚŘÍTKO 1:50	
				ČAST. DOKUM. Č. VÝKRESU E.1 4	