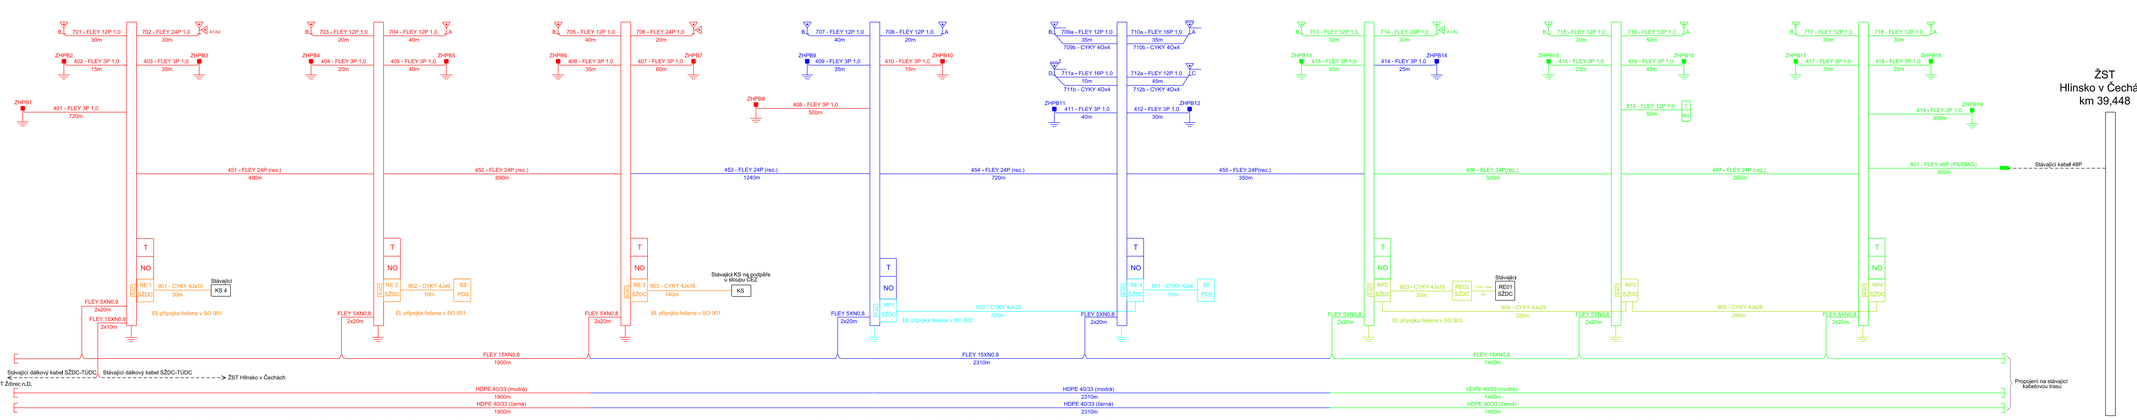


**Stavba "Rekonstrukce PZZ včetně přejezdové konstrukce v km 34,239 (P5288); 33,625 (P5287) a 33,183 (P5286) trati Havlíčkův Brod - Pardubice - Rosice nad Labem"**

**Stavba „Rekonstrukce PZZ včetně přejezdové konstrukce v km 36,017 (P5290) a 35,359 (P5289) trati Havlíčkův Brod - Pardubice - Rosice nad Labem“**

**Stavba „Rekonstrukce PZZ včetně přejezdové konstrukce v km 36,832 (P5293); 36,593 (P5292) a 36,326 (P5291) trati Havlíčkův Brod - Pardubice - Rosice nad Labem“**

| | | |
|---|---|---|
| ODPOVĚDNÝ PROJEKTANT | ING. MAREK TYR | |
| NAVRHL, VYPRACOVAL | ING. JAROMÍR MUNDIL | |
| KRESLIL | ING. JAROMÍR MUNDIL | |
| KONTROLOVAL | ING. MAREK TYR | |
| OBJEDNATEL | Správa železnic, státní organizace, Stavební správa východ | |

"Rekonstrukce PZZ včetně přejezdové konstrukce v km 34,239 (P5288); 33,625 (P5287) a 33,183 (P5286) trati Havlíčkův Brod - Pardubice - Rosice nad Labem"

KABELOVÉ SCHÉMA


ims projekt s.r.o.
DLOUHÁ 166, 372 71 BUDĚJOVICE
IČO: 46308951, DIČ: CZ46308951
PROJEKČNÍ PRACOVIŠTĚ PLZEŇ
Slovanská 36, 301 00 PLZEŇ
tel.: 378 229 811, fax 378 229 870


| | |
|---|---|
| DATUM | 02/2020 |
| ÚČEL | DSP |
| POČET FORMÁTŮ | |
| MĚŘÍTKO | |
| ČÁST DOKUMENTACE | PŘÍLOHA ČÍSLO : |
| D. | 1001. |