



VZOROVÝ PŘÍČNÝ ŘEZ Č.1

km 36.990 288, trať Havlíčkův Brod - Pardubice-Rosice nad Labem
Měřítko 1:50

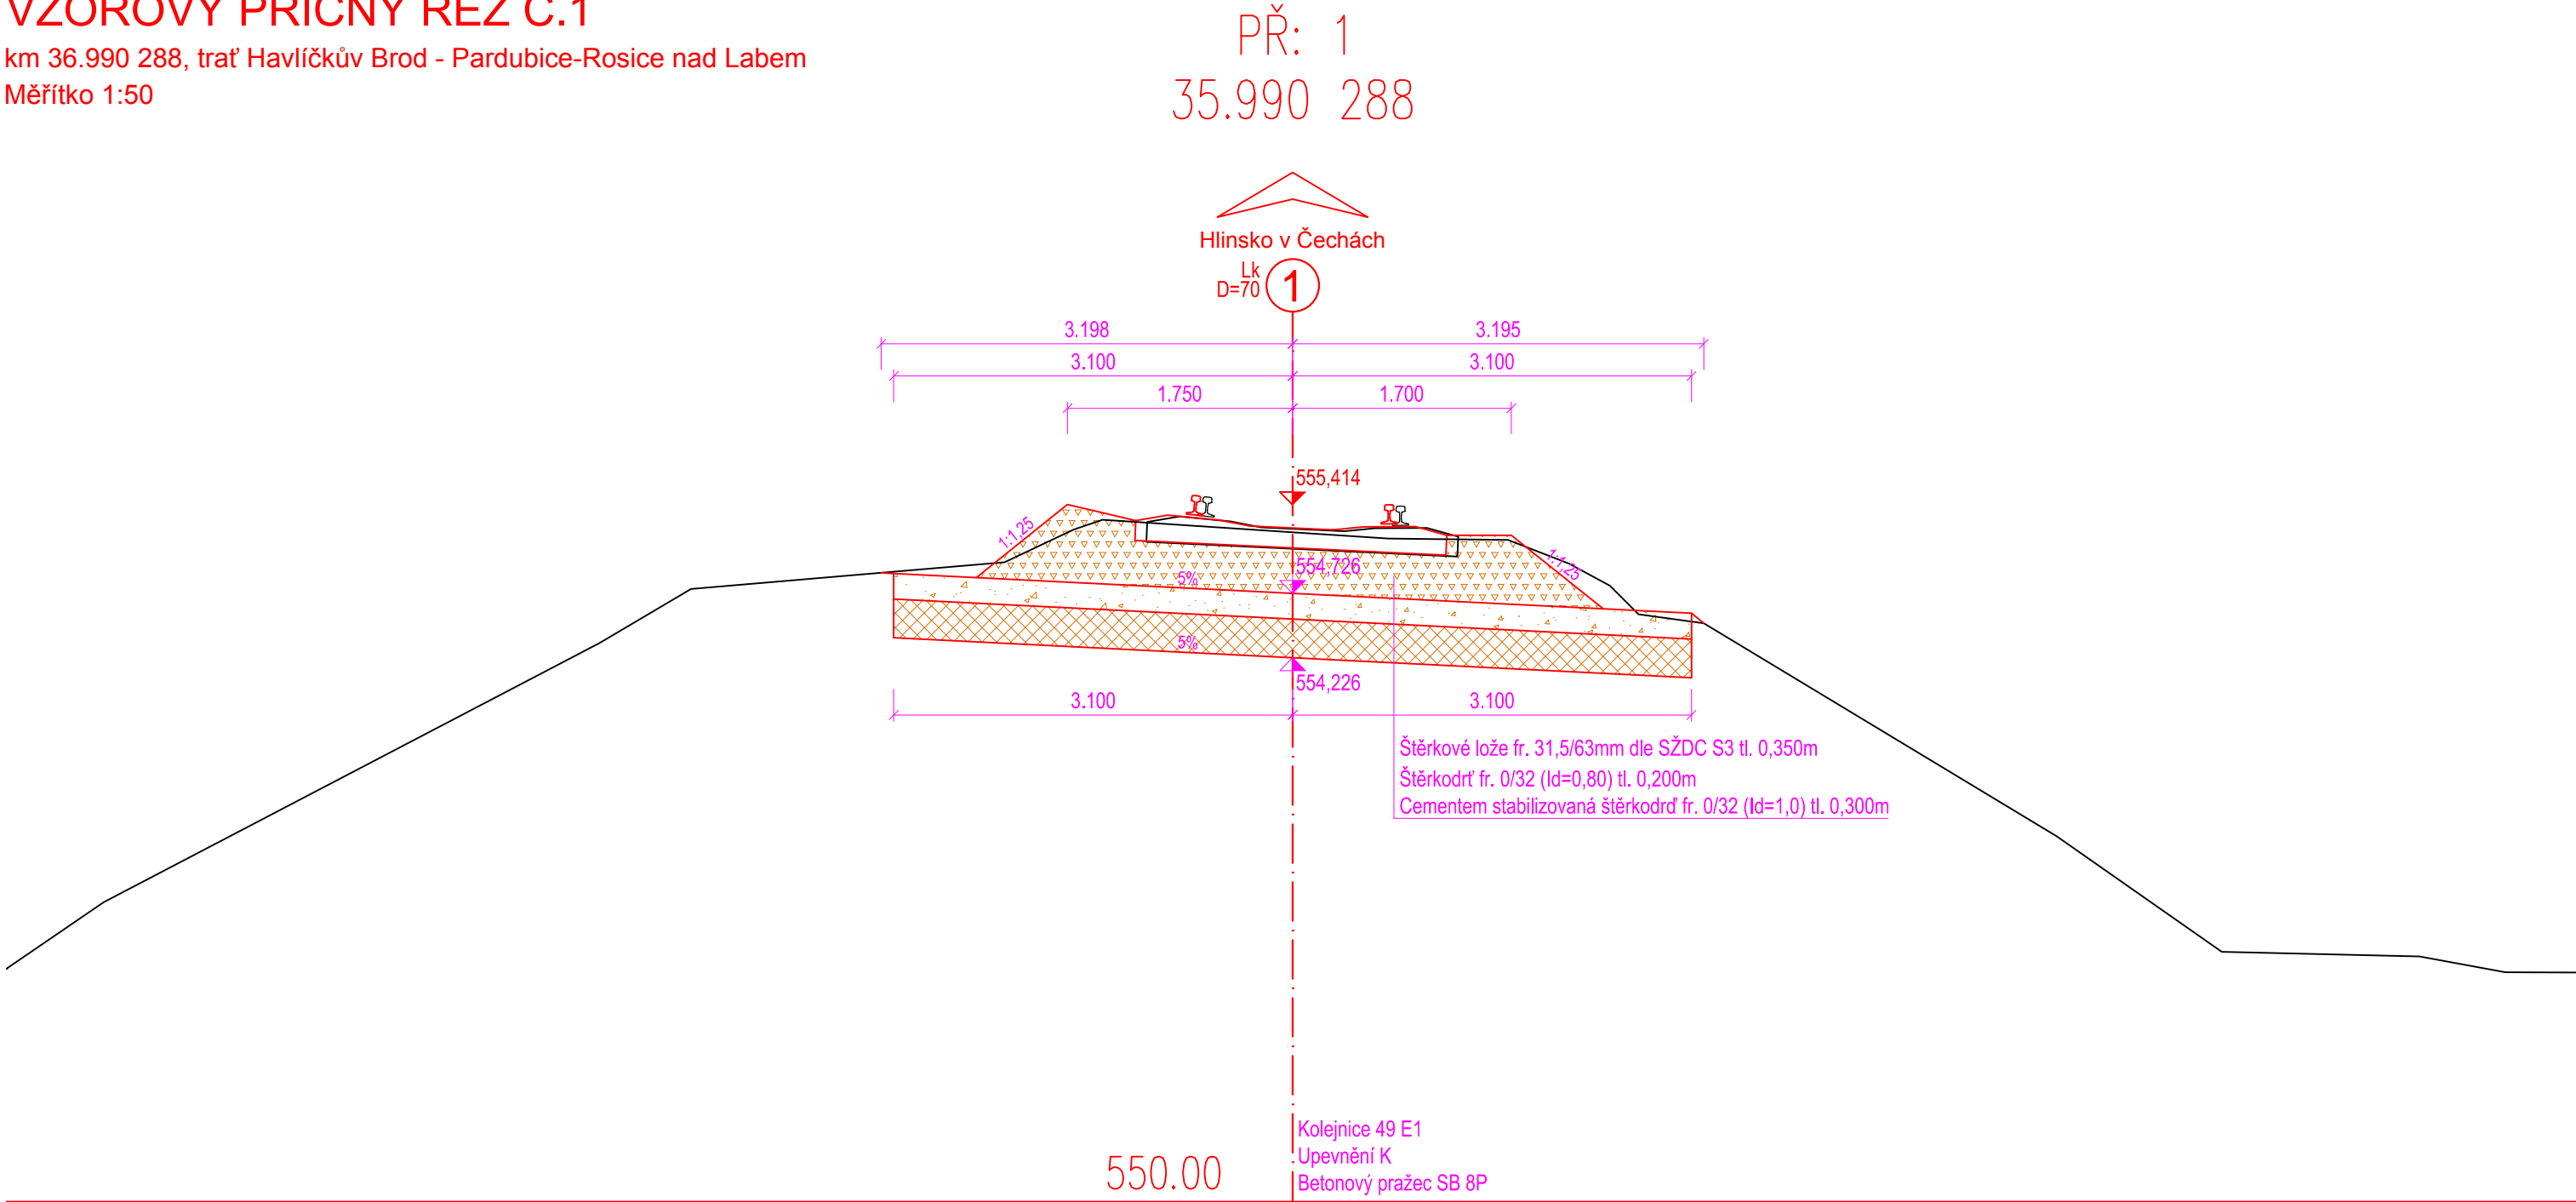


VZOROVÝ PŘÍČNÝ ŘEZ Č.2

km 36.007 652, trať Havlíčkův Brod - Pardubice-Rosice nad Labem
Měřítko 1:50

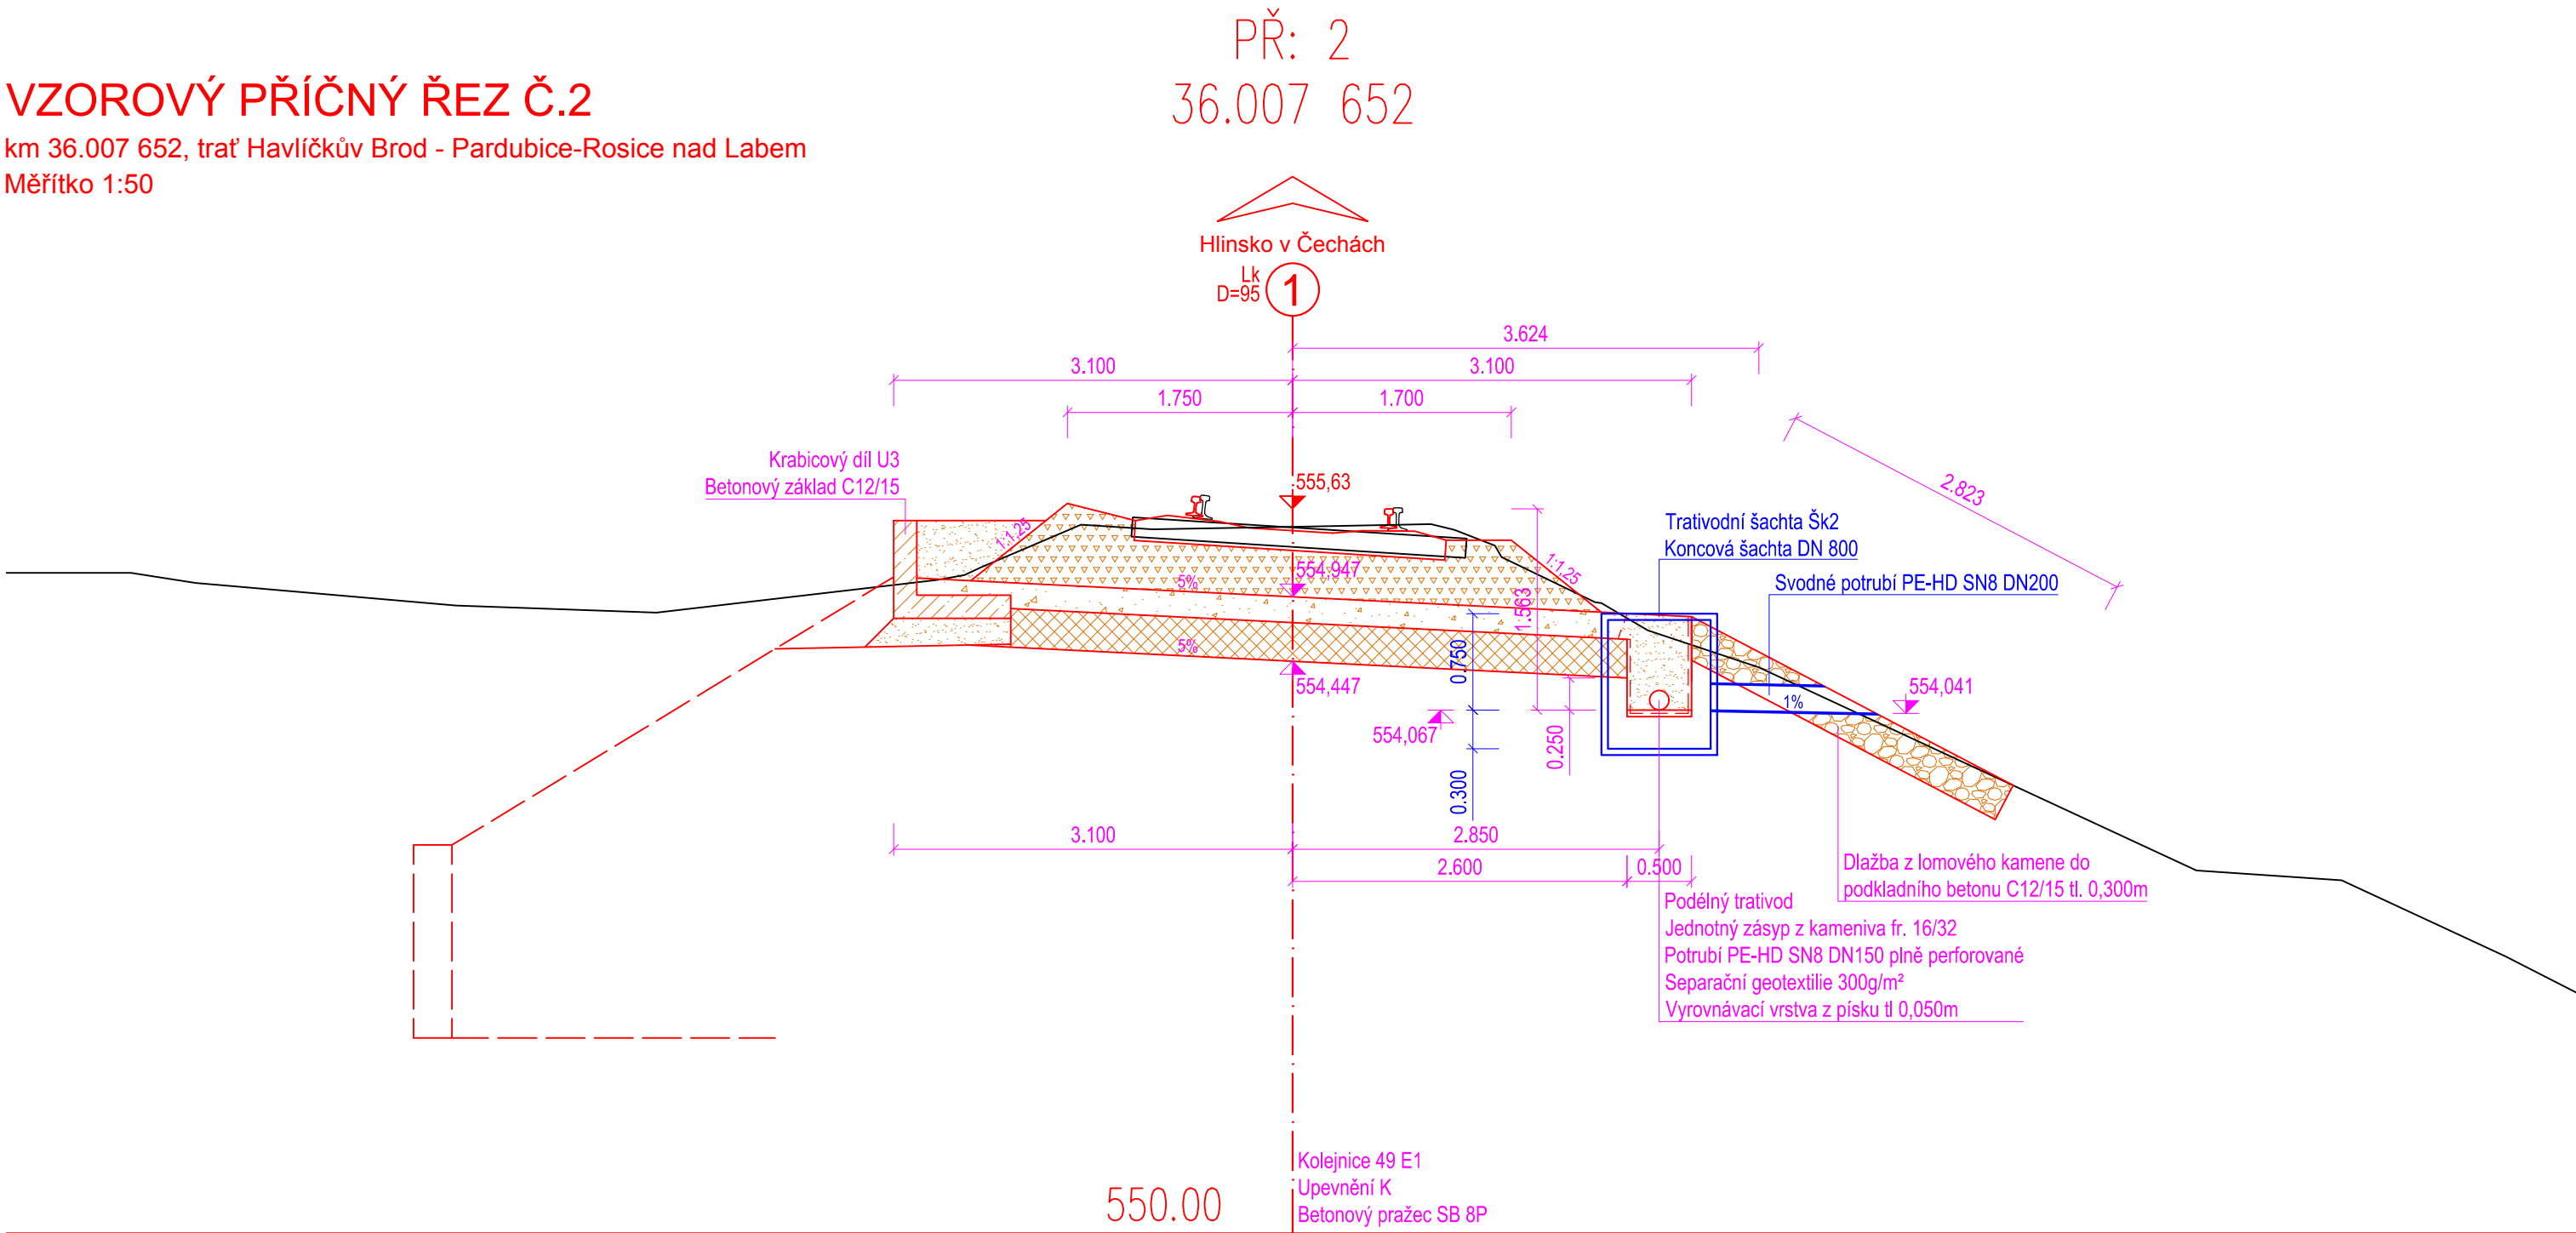


VZOROVÝ PŘÍČNÝ ŘEZ - POZEMNÍ KOMUNIKACE

km 36.017 656, trať Havlíčkův Brod - Pardubice-Rosice nad Labem
Měřítko 1:50

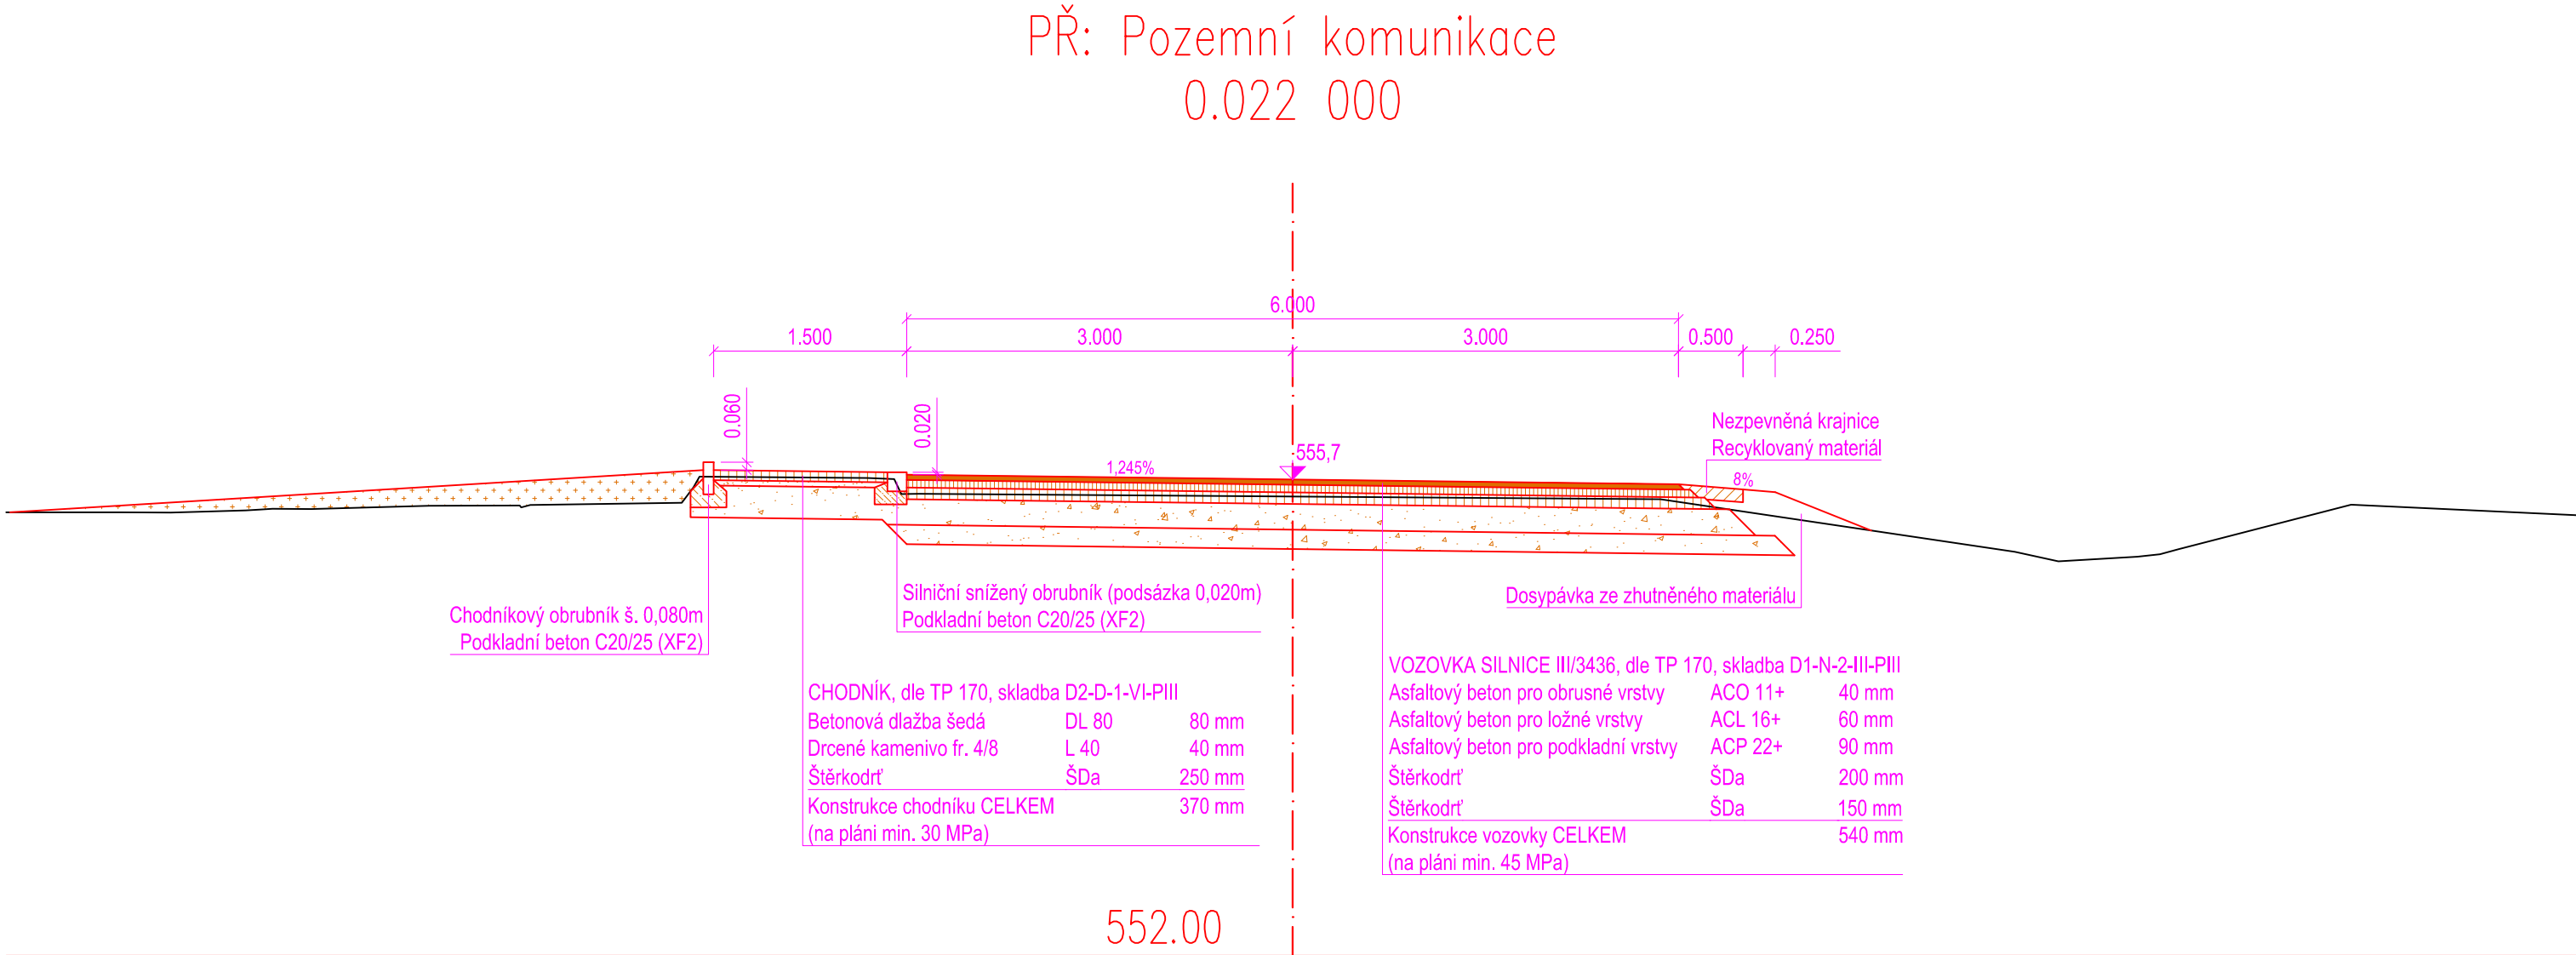


VZOROVÝ PŘÍČNÝ ŘEZ Č.3

PODÉLNÝ PROFIL KOMUNIKACE
km 36.017 656, trať Havlíčkův Brod - Pardubice-Rosice nad Labem
Měřítko 1:50

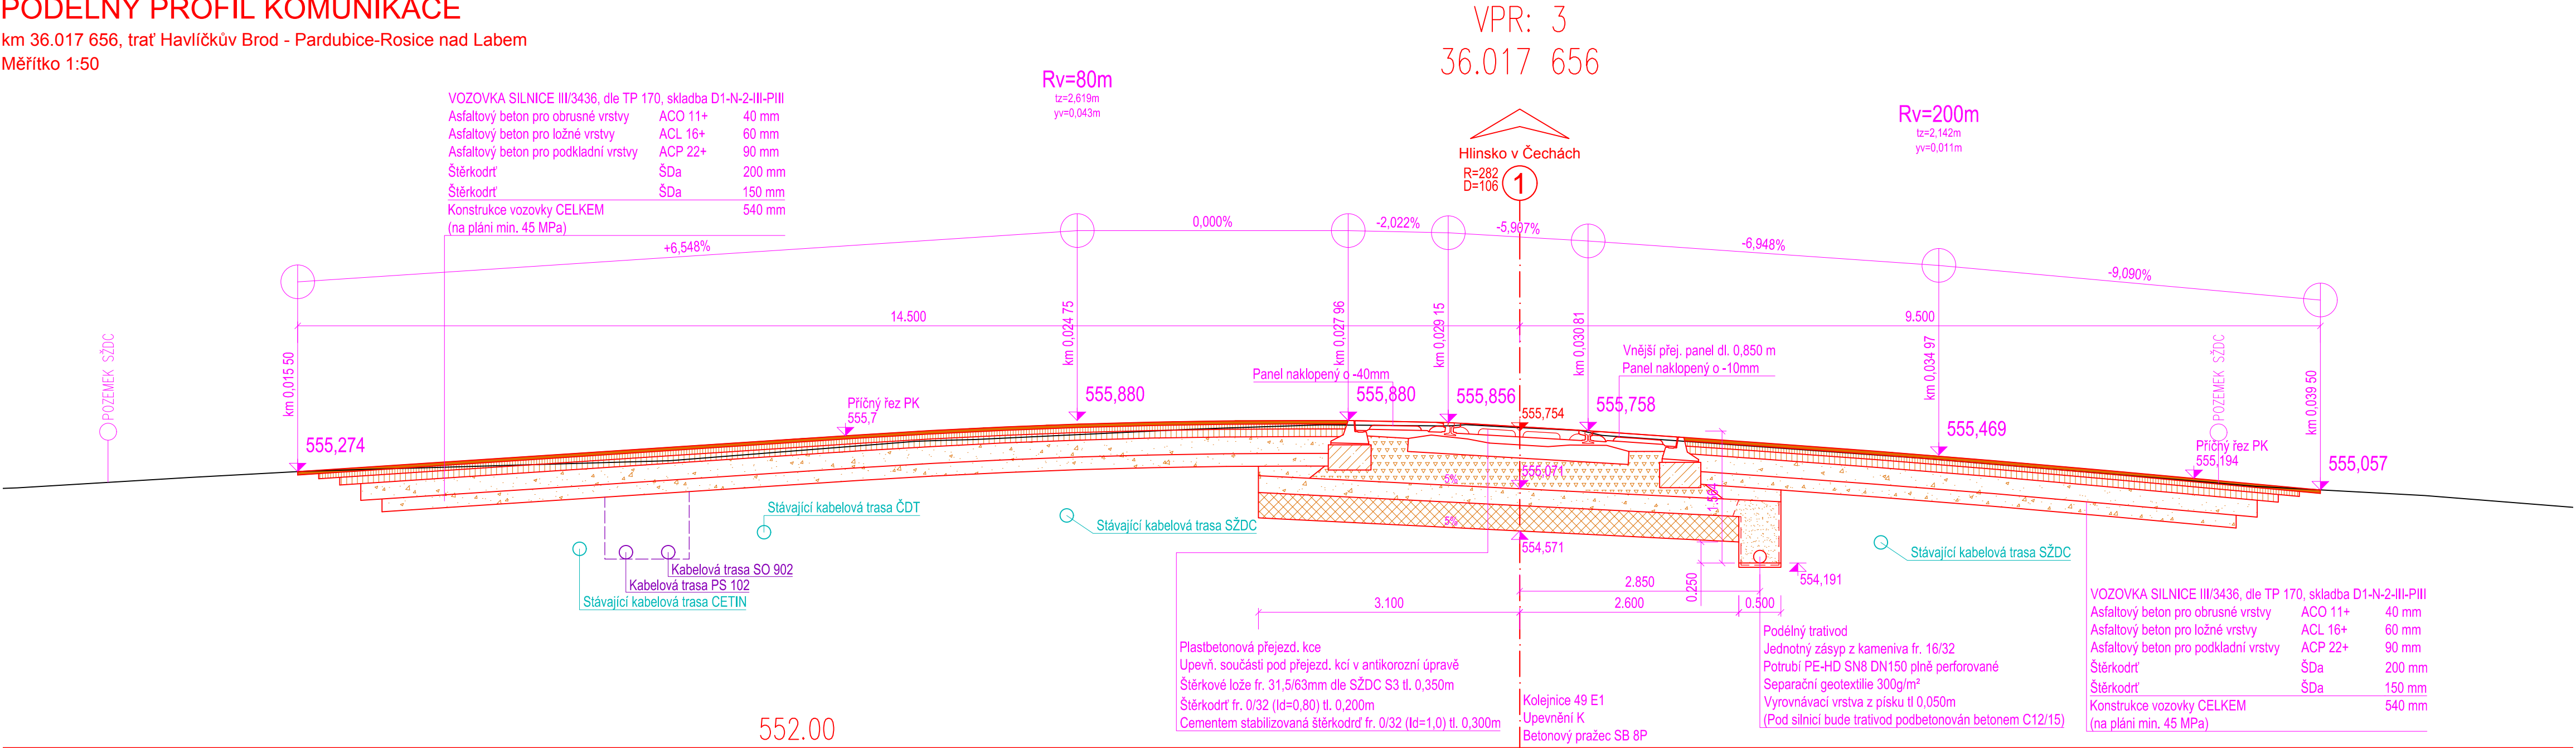


VZOROVÝ PŘÍČNÝ ŘEZ Č.4

km 36.029 452, trať Havlíčkův Brod - Pardubice-Rosice nad Labem
Měřítko 1:50

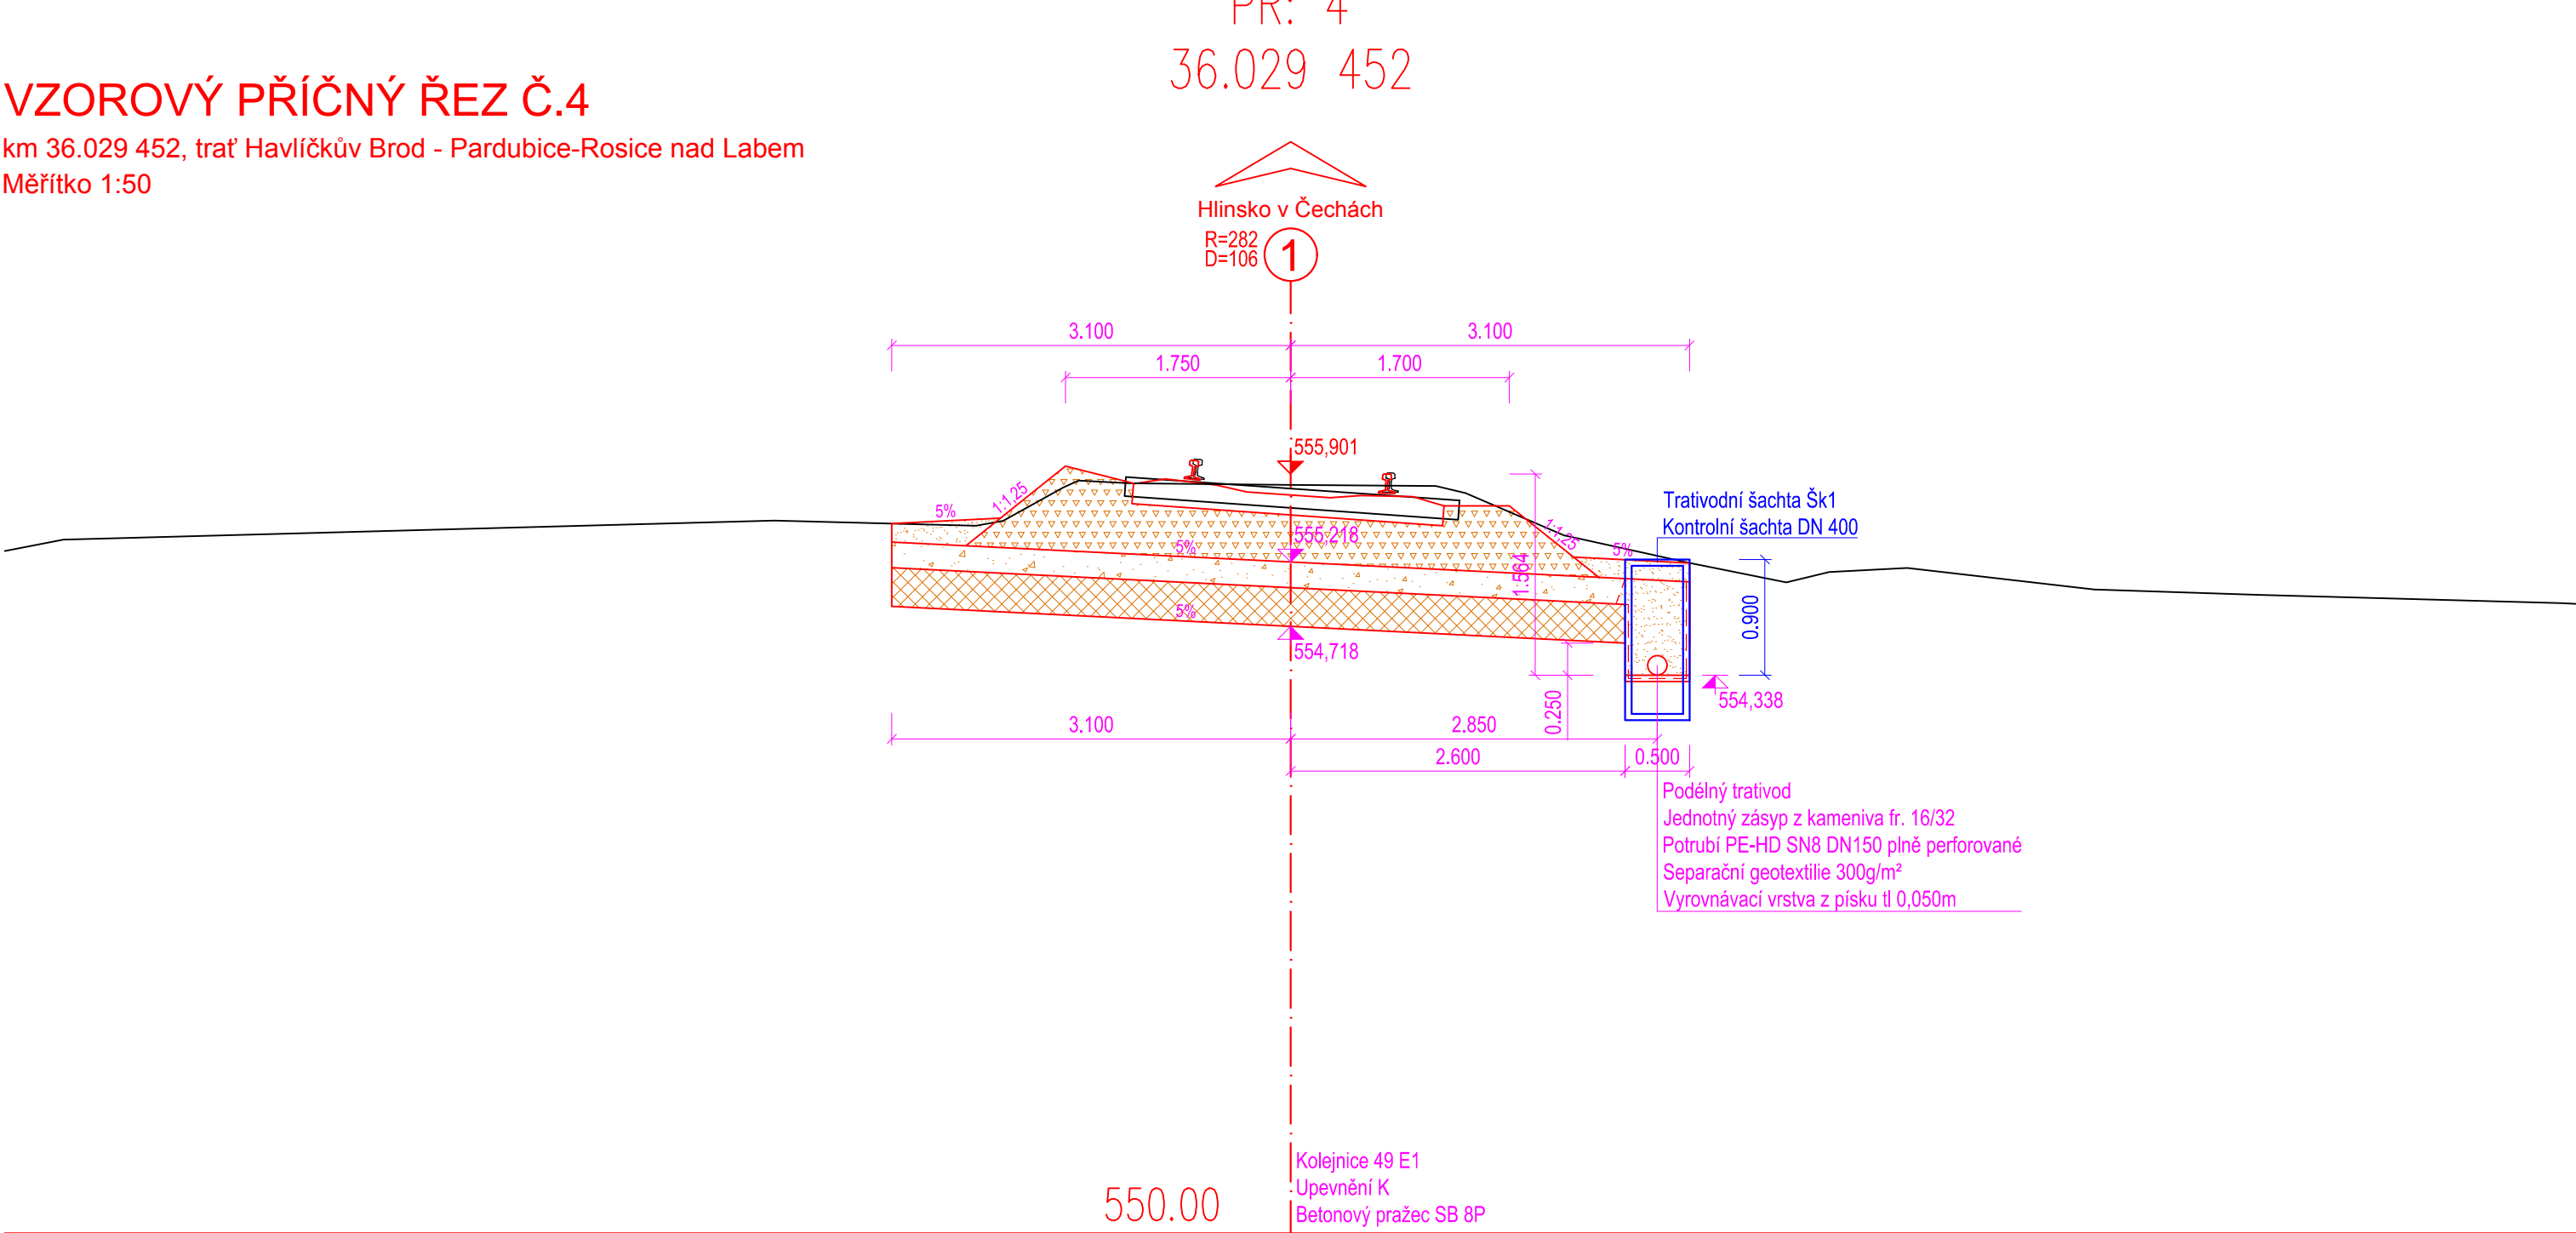

VZOROVÝ PŘÍČNÝ ŘEZ - POZEMNÍ KOMUNIKACE

km 36.017 656, trať Havlíčkův Brod - Pardubice-Rosice nad Labem
Měřítko 1:50

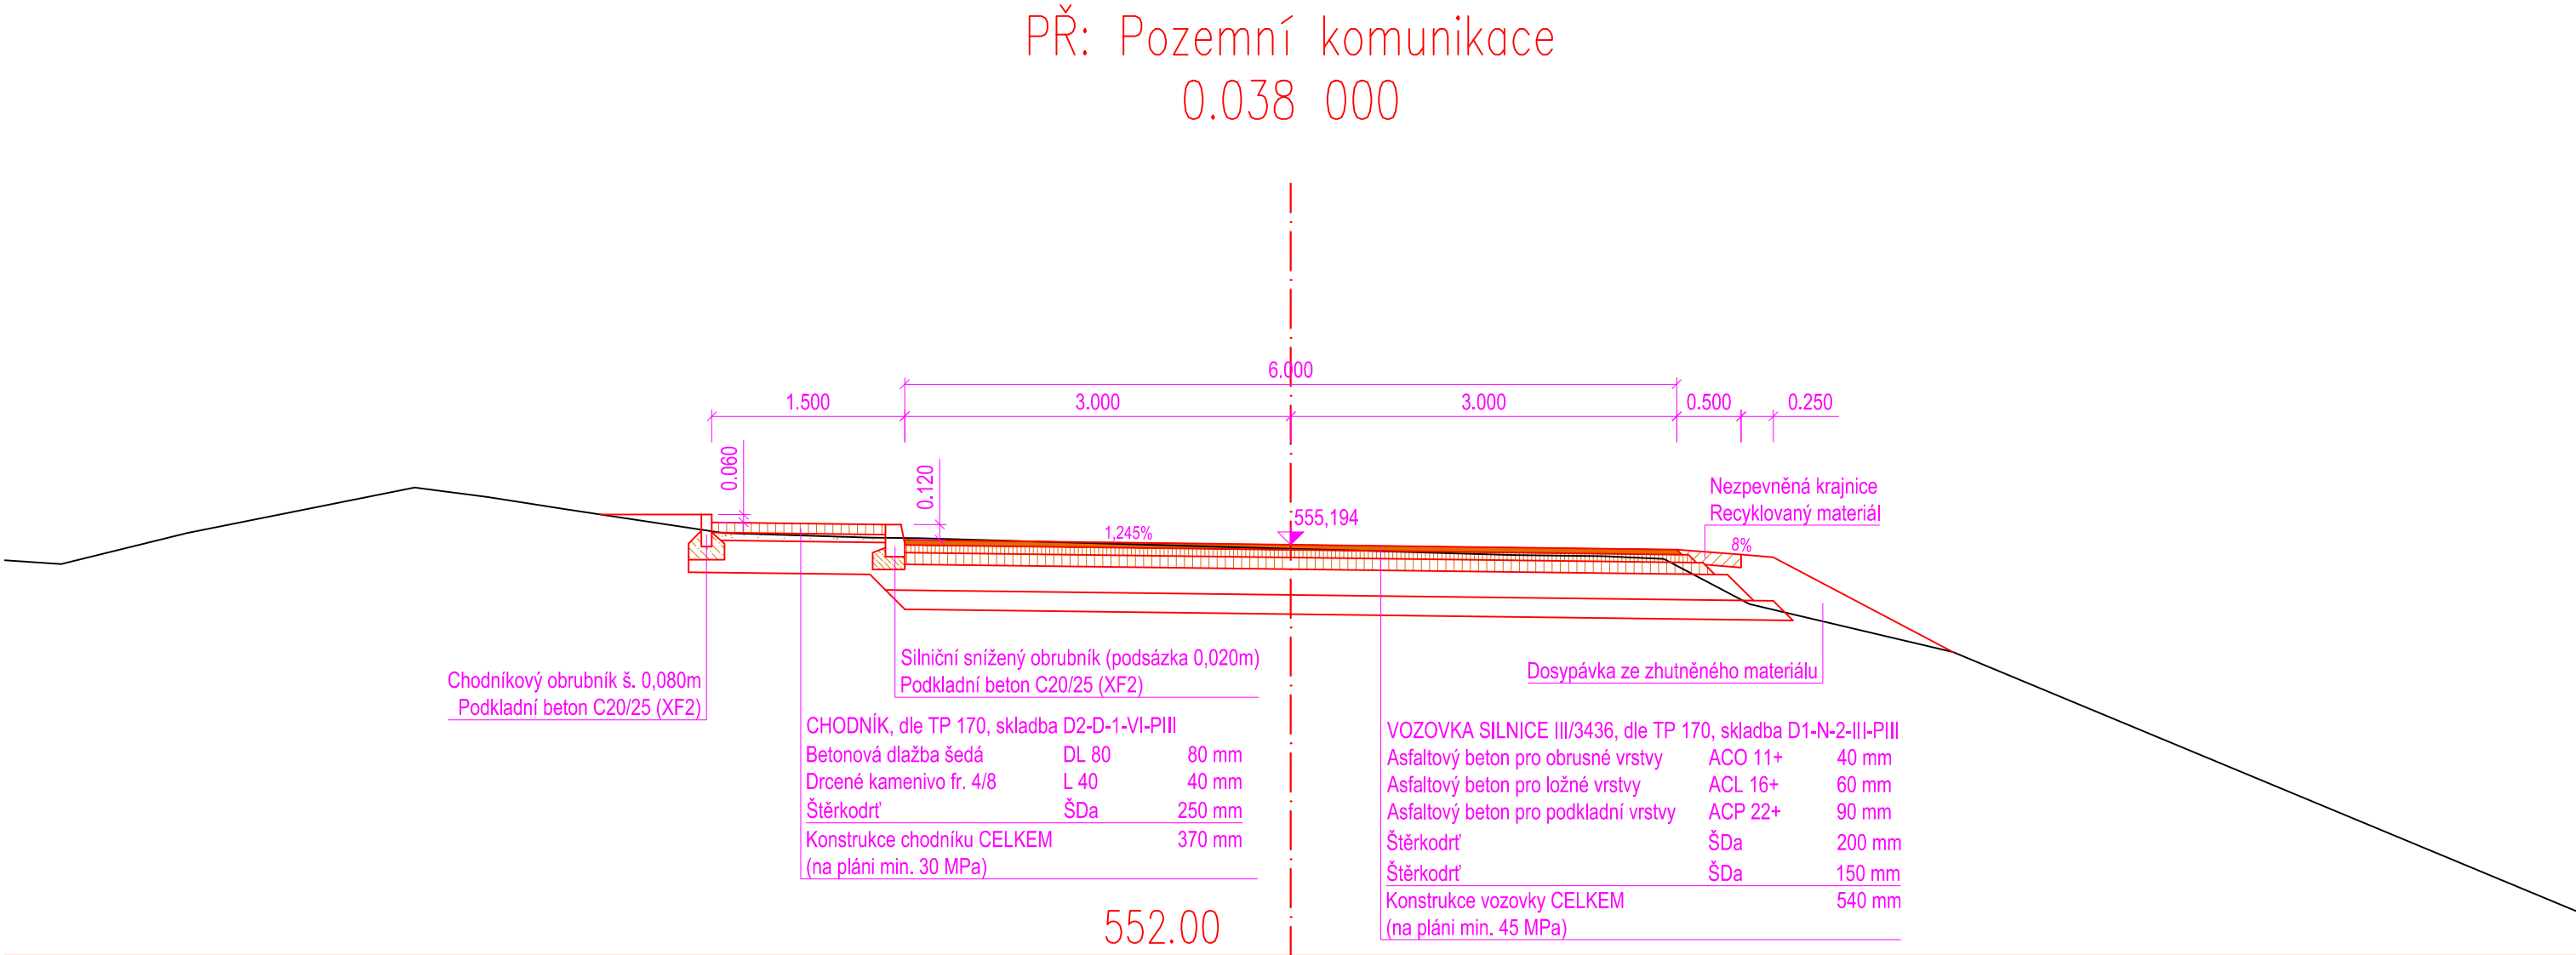

SO 501 Přejezd v km 36,017 (P5290) – Železniční svršek
SO 502 Přejezd v km 36,017 (P5290) – Železniční spodek
SO 503 Přejezd v km 36,017 (P5290) – Železniční přejezd
SO 504 Přejezd v km 36,017 (P5290) – Pozemní komunikace
SO 506 Přejezd v km 36,017 (P5290) – Chodník

Všecká práva vyhrazena. Tento výkres a detail je majetkem projektanta a nesmí být použit celý ani z části bez písemného souhlasu.

ZOOP, PROJEKTANT Ing. Pavel BLÁHA	VYPRACOVAL Bc. Josef ČULKA	DMC Havlíčkův Brod s.r.o. Prádelnická 242 580 01 Havlíčkův Brod PROJEKTOVÁNÍ INŽENÝRSKÝCH STAVEB tel: 724 195 346 e-mail: pprojmen@dmchc.cz
KONTROLOVAL Radek KVEREK, DIS.	HIP Bc. Josef ČULKA	
OBEC: Všerádov, Vítanov	KRAJ: Pardubický	
INVESTOR: Správa železnic, státní organizace DLAŽBENA 1003/7, 110 00 PRAHA 1	SPRÁVA ŽELEZNIC	
ZAKAZATEL: Správa železnic, státní organizace STAVEBNÍ SPRÁVA VÝCHO NERADOVA 1, 272 38 OLČANOV		
NÁZEV AKCE: Rekonstrukce PZZ včetně přejezdové konstrukce v km 36,017 (P5290) a 35,359 (P5289) trati Havlíčkův Brod - Pardubice-Rosice nad Labem	DATUM 02/2020	
	STUPEŇ PD DSP	
	Č. ZAKÁZKY 19041	
	MĚŘÍTKO 1:50	
	Č. VÝKRESU E.1	
		4