


SO 505 Propustek v km 36,004
2.6.3 Detail spáry mezi zídkou a rámovým prefabrikátem
M1:10

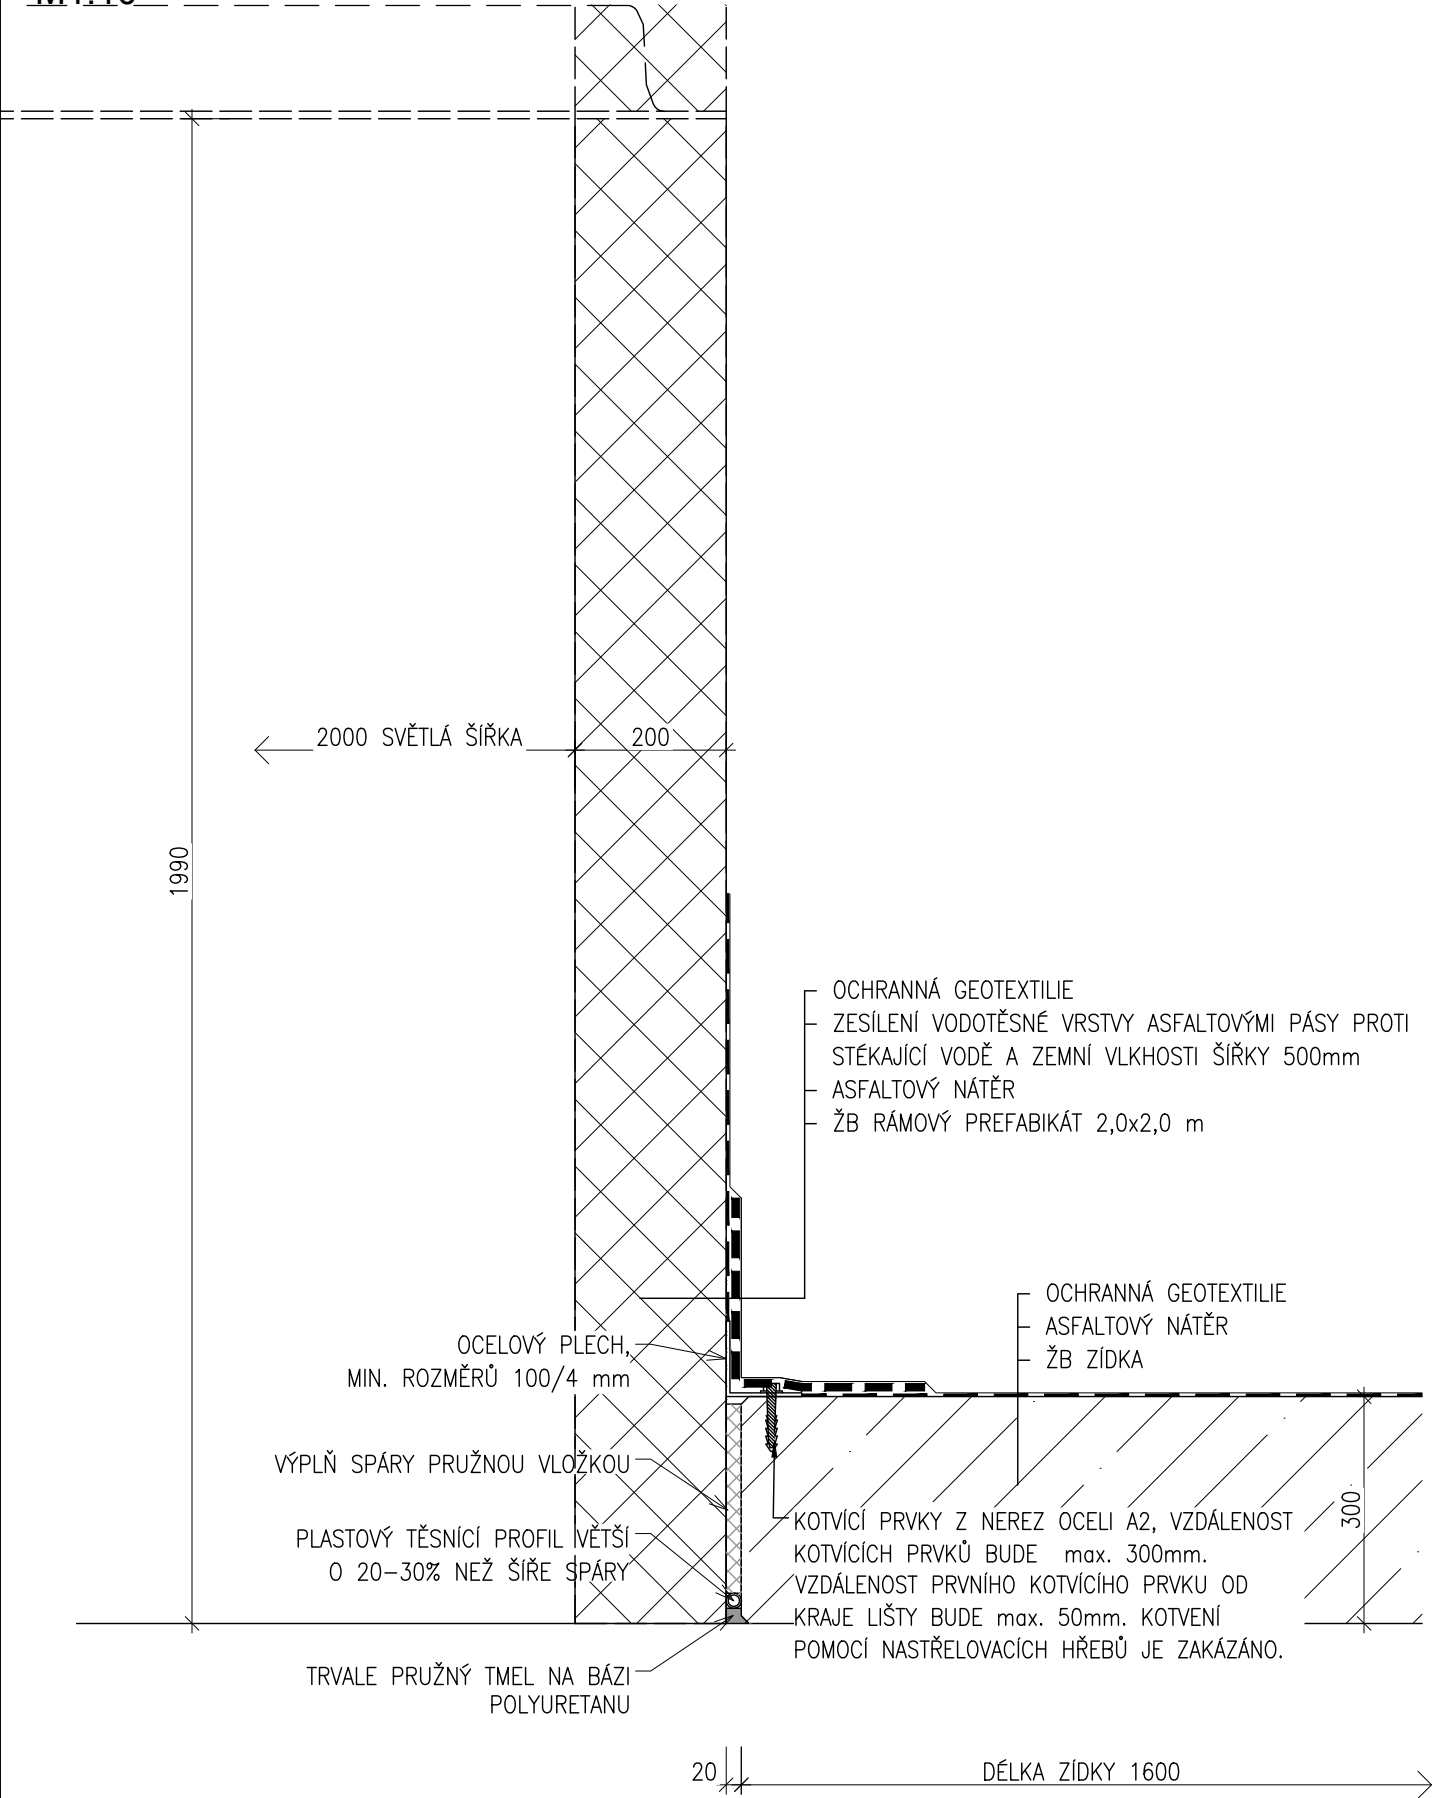

SO 505 Propustek v km 36,004

Veškerá práva vyhrazena. Tento výkres a detail je majetkem projektanta a nesmí být použit celý ani z části bez písemného souhlasu.

ZODP. PROJEKTANT		VYPRACOVAL		 Havlíčkův Brod s.r.o. Průmyslová 941 580 01 Havlíčkův Brod
Ing. Radomír Hanák		Ing. Petr Slovják		
KONTROLOVAL		HIP		
Ing. Radomír Hanák		Bc. Josef Culka		
OBEC: Všeradov, Vítanov		KRAJ: Pardubický		 SUDOP BRNO, spol. s r.o. Kounicova 26 611 36 Brno
INVESTOR: Správa železnic, státní organizace DLAŽDĚNÁ 1003/7, 110 00 PRAHA 1				
ZADAVATEL: Správa železnic, státní organizace STAVEBNÍ SPRÁVA VÝCHOD NERUDOVA 1, 772 58 OLOMOUC				
NÁZEV AKCE:				
Rekonstrukce PZZ v km 36,017 (P5290) a 35,359 (P5289) trati Havlíčkův Brod - Pardubice - Rosice nad Labem				
Detail spáry mezi zídkou a rámovým prefabrikátem				