




PZS P5291 v km 36,326

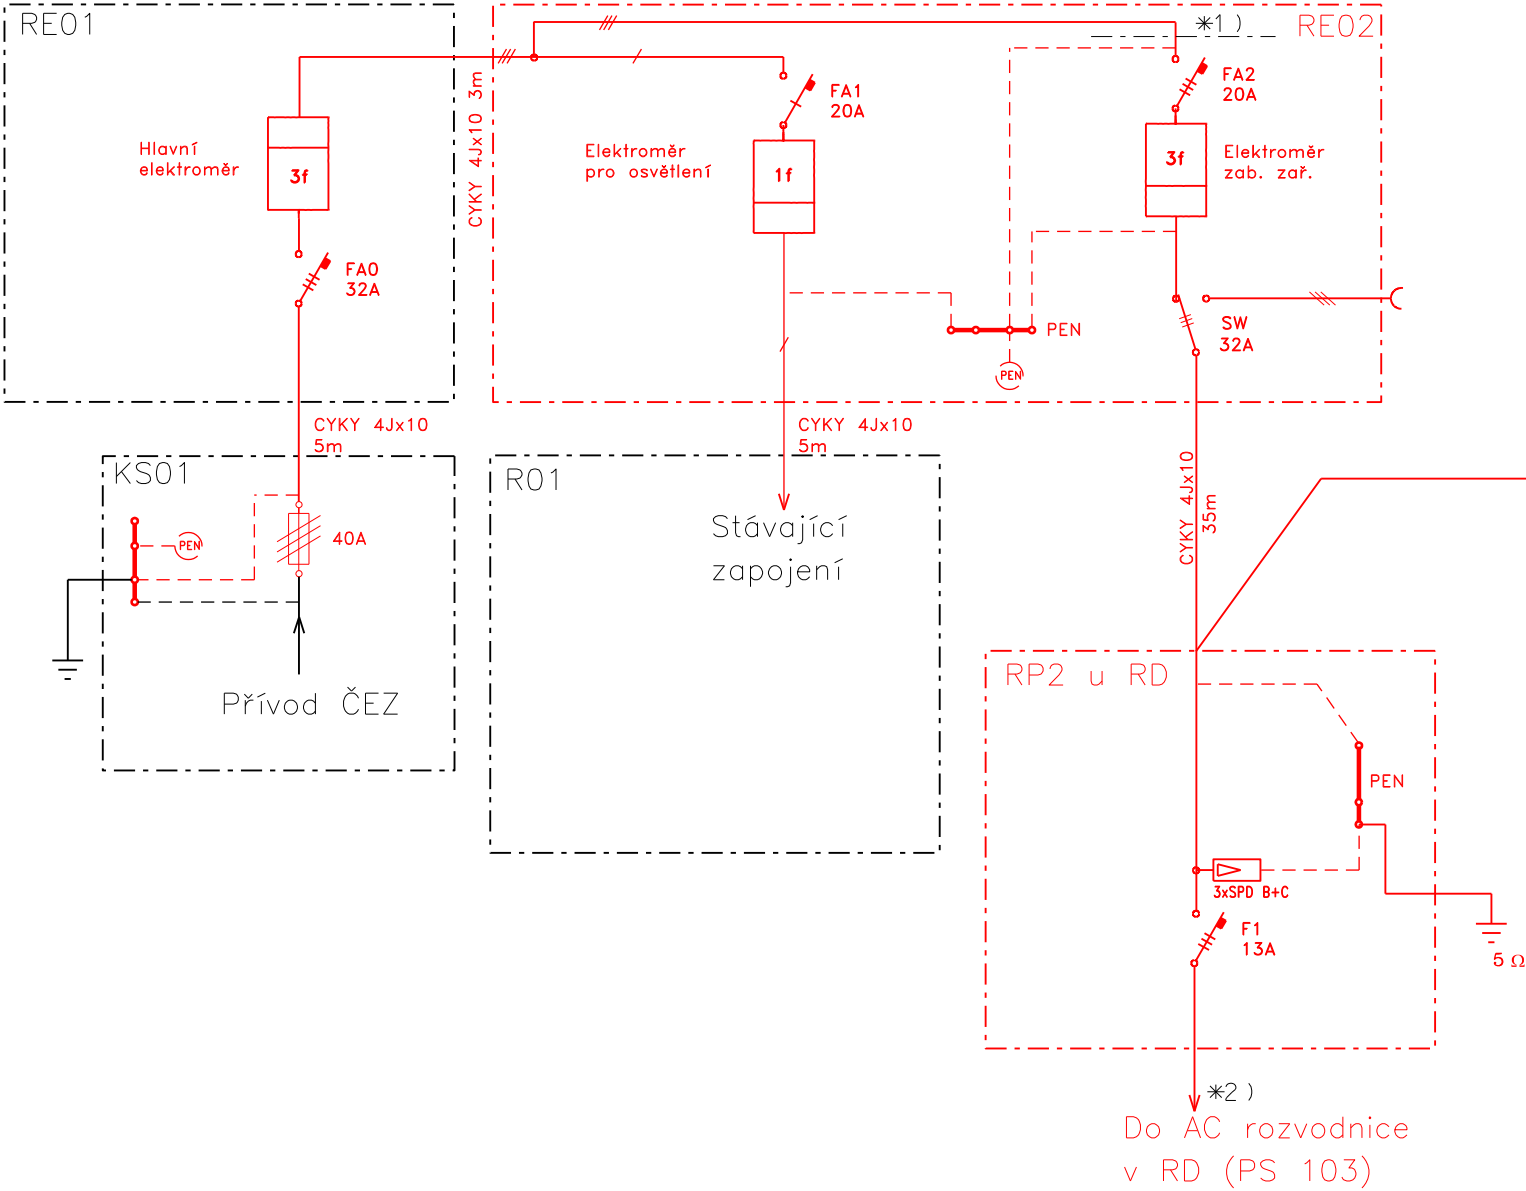


PZS P5292 v km 36,593

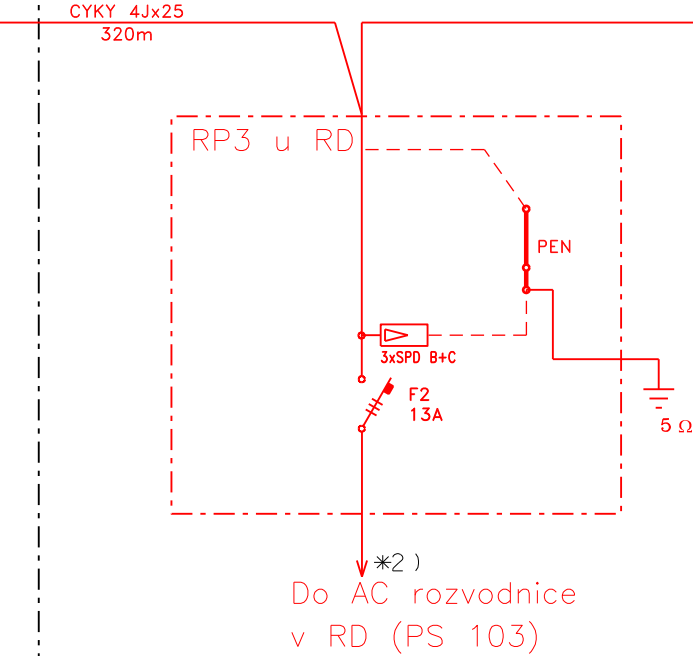

PZS P5293 v km 36,832

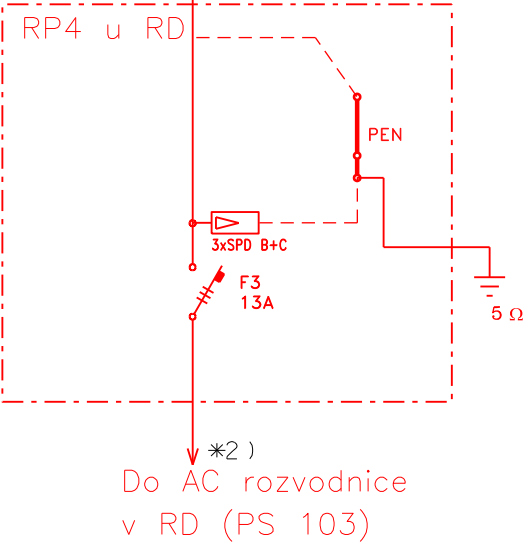

*1) Rozhraní mezi el. rozvedem dráhy a zařízením NZZ
*2) Dělicí místo mezi zařízením NZZ a zabezpečovacím zařízením

ODPOVĚDNÝ PROJEKTANT	ING. MAREK TYR	<div></div> <div>tms projekt s.r.o.</div> <div>DUBIČNÉ 106, 373 71 RUDOLFOV IČO : 48200891, DIČ : CZ48200891 PROJEKČNÍ PRACOVISTĚ PLZEŇ WENZIGOVA 8, 301 48 PLZEŇ tel.: 378 229 851, fax 378 229 870</div>	
NAVRHL, VYPRACOVAL	ING. JAROMÍR MUNDIL		
KRESLIL	ING. JAROMÍR MUNDIL		
KONTROLOVAL	ING. MAREK TYR		
OBJEDNATEL	Správa železnic, státní organizace, Stavební správa východ		
“Rekonstrukce PZZ včetně přejezdové konstrukce v km 36,832 (P5293); 36,593 (P5292) a 36,326 (P5291) trati Havlíčkův Brod - Pardubice - Rosice nad Labem“ SO 903: Elektrická přípojka PZS P5293, P5292 a P5291		DATUM	02/2020
		ÚČEL	DSP
		POČET FORMÁTŮ	2x A4
		MĚŘÍTKO	
		ČÁST DOKUMENTACE :	PŘÍLOHA ČÍSLO :
Blokové schéma napájení		E.	01.