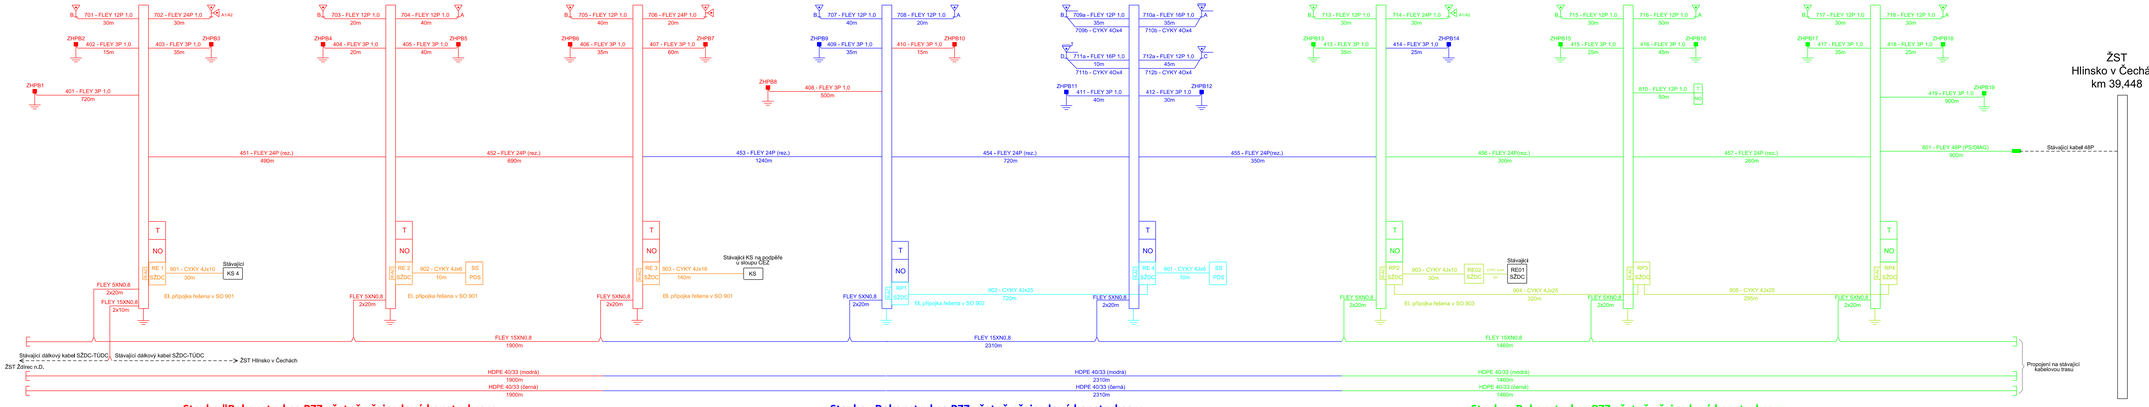

Stavba "Rekonstrukce PZZ včetně přejezdové konstrukce v km 34,239 (P5288); 33,625 (P5287) a 33,183 (P5286) trati Havlíčkův Brod - Pardubice - Rosice nad Labem"

Stavba „Rekonstrukce PZZ včetně přejezdové konstrukce v km 36,017 (P5290) a 35,359 (P5289) trati Havlíčkův Brod - Pardubice - Rosice nad Labem“

Stavba „Rekonstrukce PZZ včetně přejezdové konstrukce v km 36,832 (P5293); 36,593 (P5292) a 36,326 (P5291) trati Havlíčkův Brod - Pardubice - Rosice nad Labem“

ODPOVĚDNÝ PROJEKTANT	ING. MAREK TYR	
NAVRHL, VYPRACOVAL	ING. JAROMÍR MUNDIL	
KRESLIL	ING. JAROMÍR MUNDIL	
KONTROLOVAL	ING. MAREK TYR	
OBJEDNATEL	Správa železnic, státní organizace, Stavební správa východ	

ims projekt s.r.o.
DLOUHÁ 166, 373 71 BUDĚJOVICE
IČO: 46308891, DIČ: CZ46308891
PROJEKČNÍ PRACOVIŠTĚ PLZEŇ
Slovanská 36, 301 00 PLZEŇ
tel.: 378 229 811, fax 378 229 870

"Rekonstrukce PZZ včetně přejezdové konstrukce v km 36,832 (P5293); 36,593 (P5292) a 36,326 (P5291) trati Havlíčkův Brod - Pardubice - Rosice nad Labem"

DATUM	02/2020
ÚČEL	DSP
POČET FORMÁTŮ	
MĚŘÍTKO	
ČÁST DOKUMENTACE	PŘÍLOHA ČÍSLO :
KABELOVÉ SCHÉMA	D. 1001.