

SKLONOVÉ POMĚRY

PRŮBĚH PŘEVÝŠENÍ

POSUN NIVELETY TK


NAVRŽENÁ NIVELETA KOLEJE (TK)

STÁVAJÍCÍ NIVELETA KOLEJE (TK)

STANIČENÍ  
PŘÍČNÉ ŘEZY

SKLONOVÉ POMĚRY

SMĚROVÉ POMĚRY

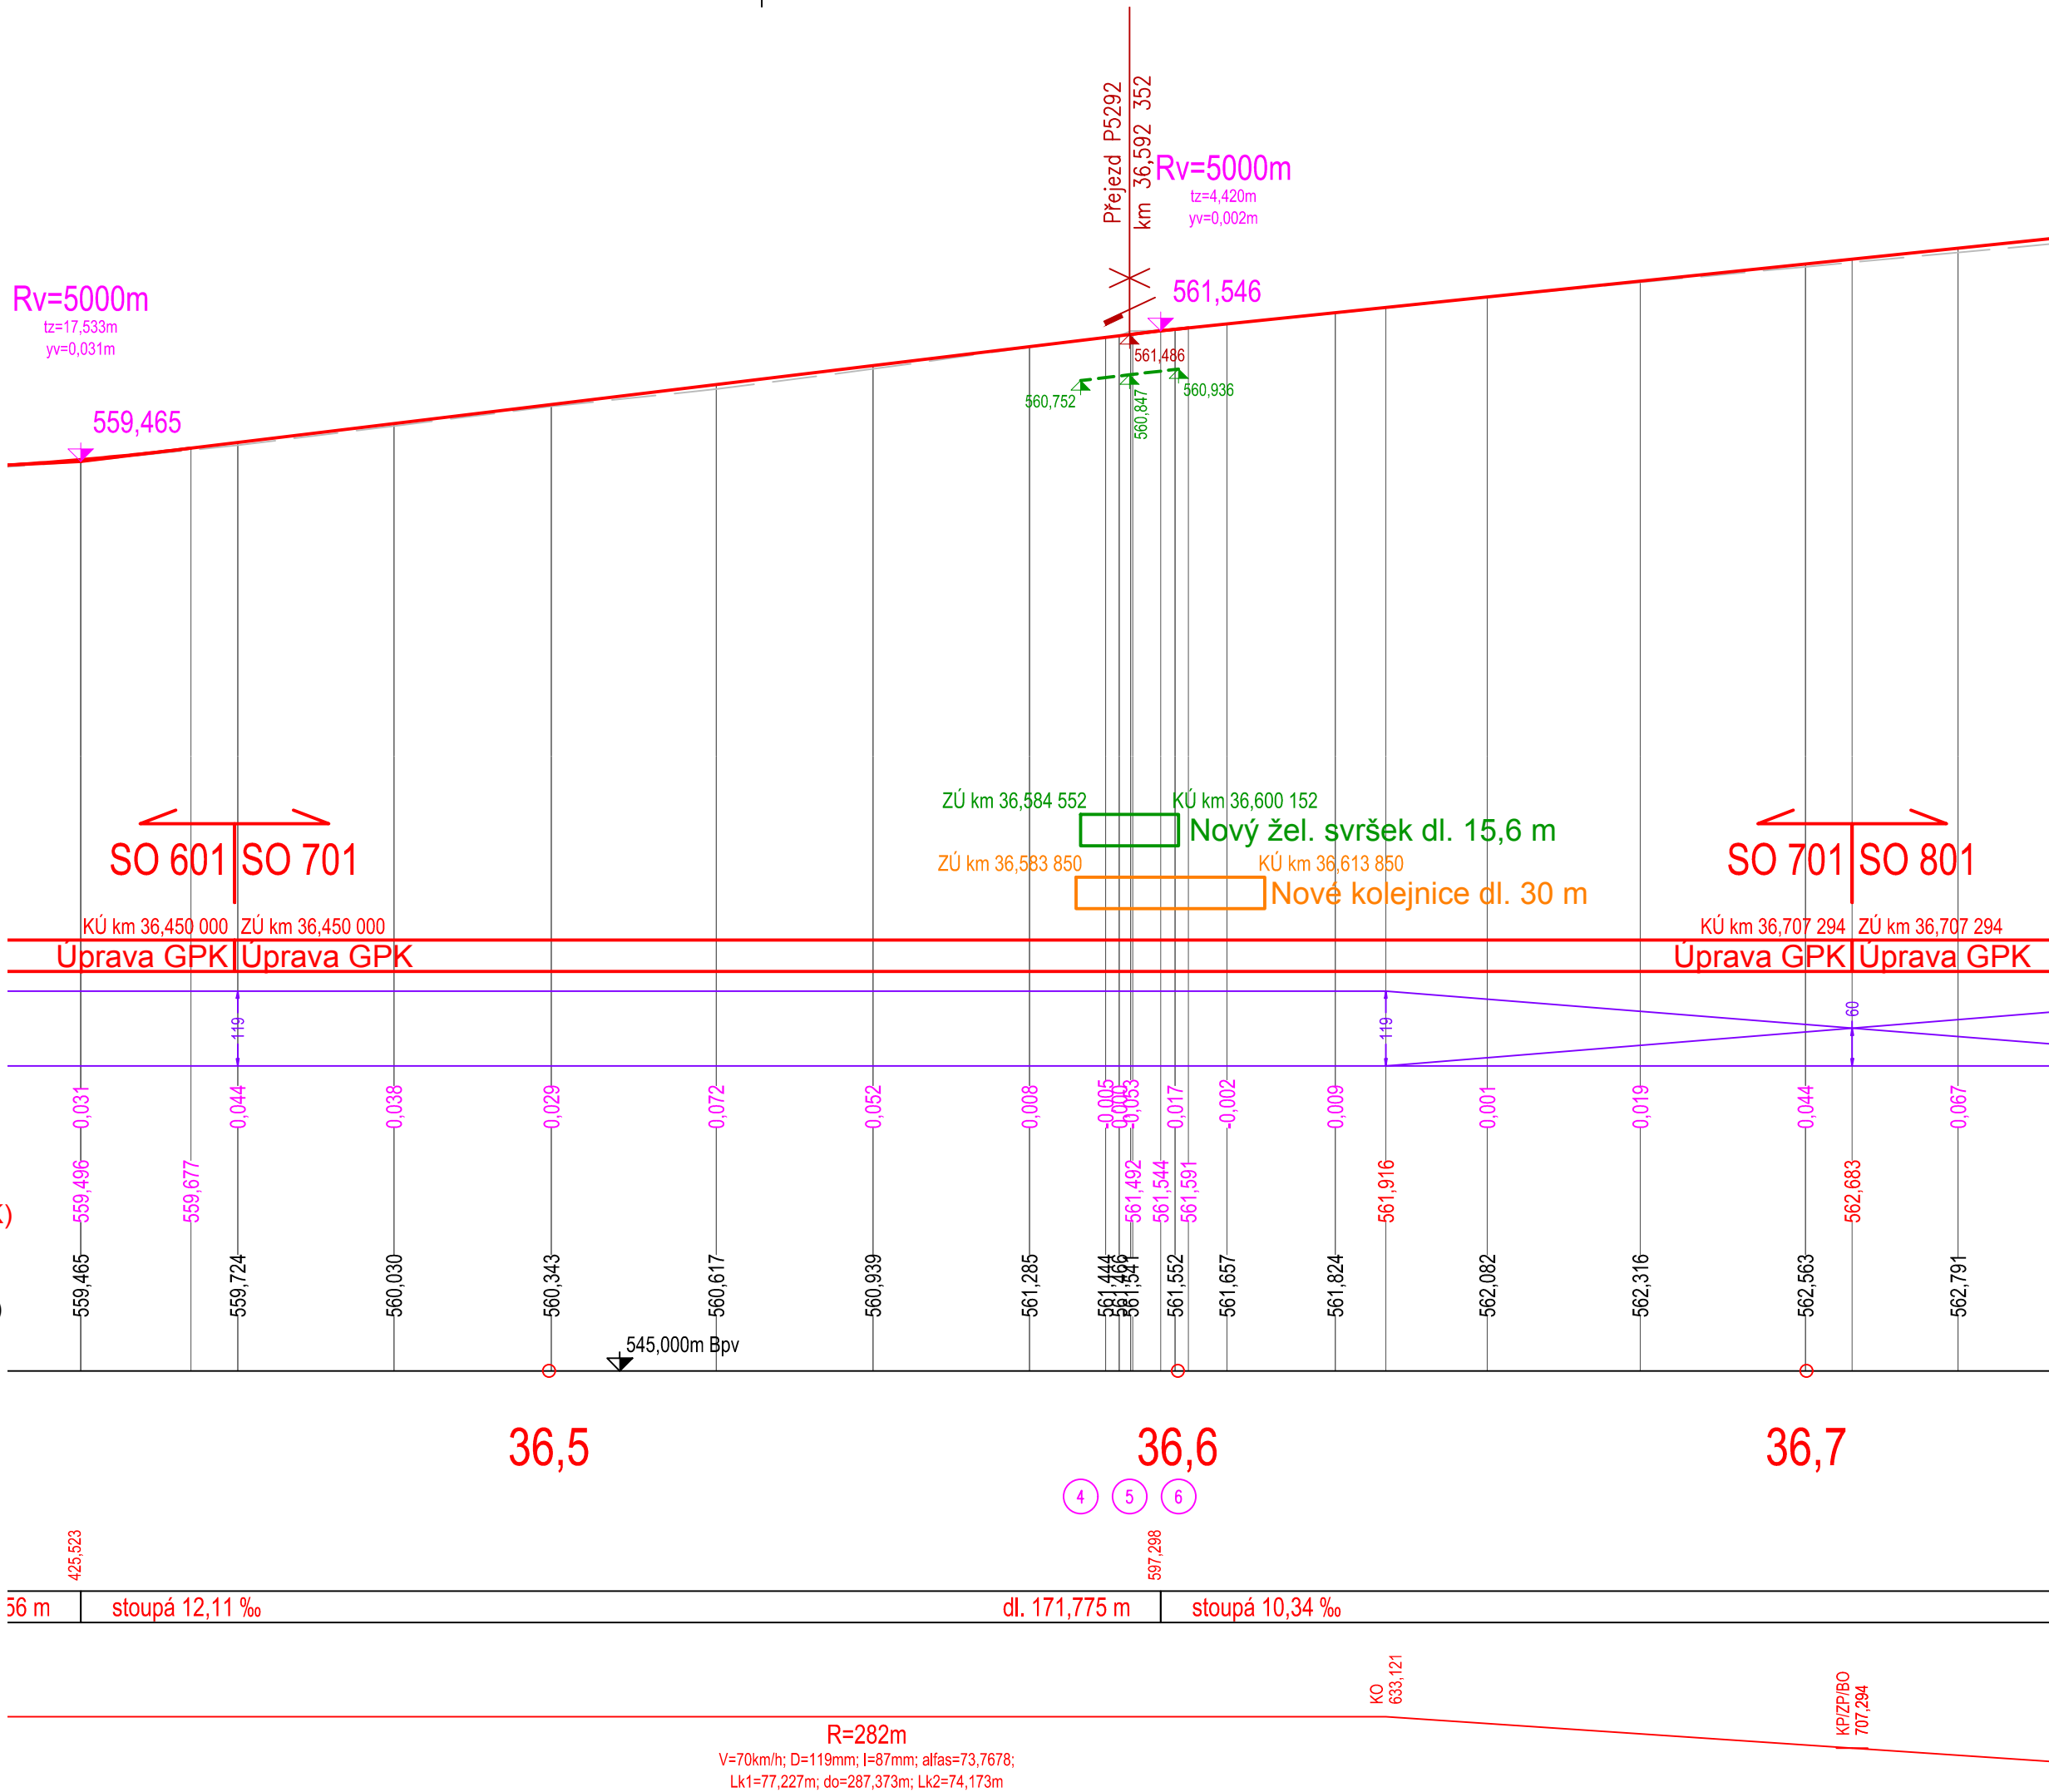

LEGENDA - PODÉLNÝ PROFIL

- Navržená osa - Směrová a výšková úprava GPK
- - - Stávající NTK / Stávající nástupní hrana
- Nová nástupní hrana
- - - Zemní pláň / PTŽS
- Trativodní potrubí
- Propustky a mosty
- - - Stávající drážní příkop L/P
- - - Nový drážní příkop L/P
- - - Zpěvněný drážní příkop L/P

SO 701 Přejezd v km 36,593 (P5292) – Železniční svršek  
SO 702 Přejezd v km 36,593 (P5292) – Železniční přejezd  
SO 703 Přejezd v km 36,593 (P5292) – Pozemní komunikace

Veškerá práva vyhrazena. Tento výkres a detail je majetkem projektanta a nesmí být použit celý ani z části bez písemného souhlasu.

ZODP. PROJEKTANT		VYPRACOVAL		<div>GENERÁLNÍ PROJEKTANT</div> <div><div>Havlíčkův Brod s.r.o. Průmyslová 941 580 01 Havlíčkův Brod</div></div> <div>PROJEKTOVÁNÍ INŽENÝRSKÝCH STAVEB tel.: 724 155 348 e-mail: <a href="mailto:prjmeni@dmchb.cz">prjmeni@dmchb.cz</a></div>	
Ing. Pavel BLÁHA		Bc. Josef CULKA			
KONTROLOVAL		HIP			
Radek KVEREK, DiS.		Bc. Josef CULKA			
OBEC: Vřtanov, Hlinsko		KRAJ: Pardubický			
INVESTOR: Správa železnic, státní organizace DLAŽDĚNÁ 1003/7, 110 00 PRAHA 1					
ZADAVATEL: Správa železnic, státní organizace STAVEBNÍ SPRÁVA VÝCHOD NERUDOVA 1, 772 58 OLOMOUC					
NÁZEV AKCE:				DATUM	02/2020
Rekonstrukce PZZ včetně přejezdové konstrukce v km 36,832 (P5293); 36,593 (P5292) a 36,326 (P5291) trati Havlíčkův Brod - Pardubice-Rosice nad Labem				STUPEŇ PD	DSP
				Č. ZAKÁZKY	19043
				MĚŘÍTKO	1:1000/100
				ČÁST. DOKUM.	Č. VÝKRESU
				E.1	3
PODÉLNÝ PROFIL					