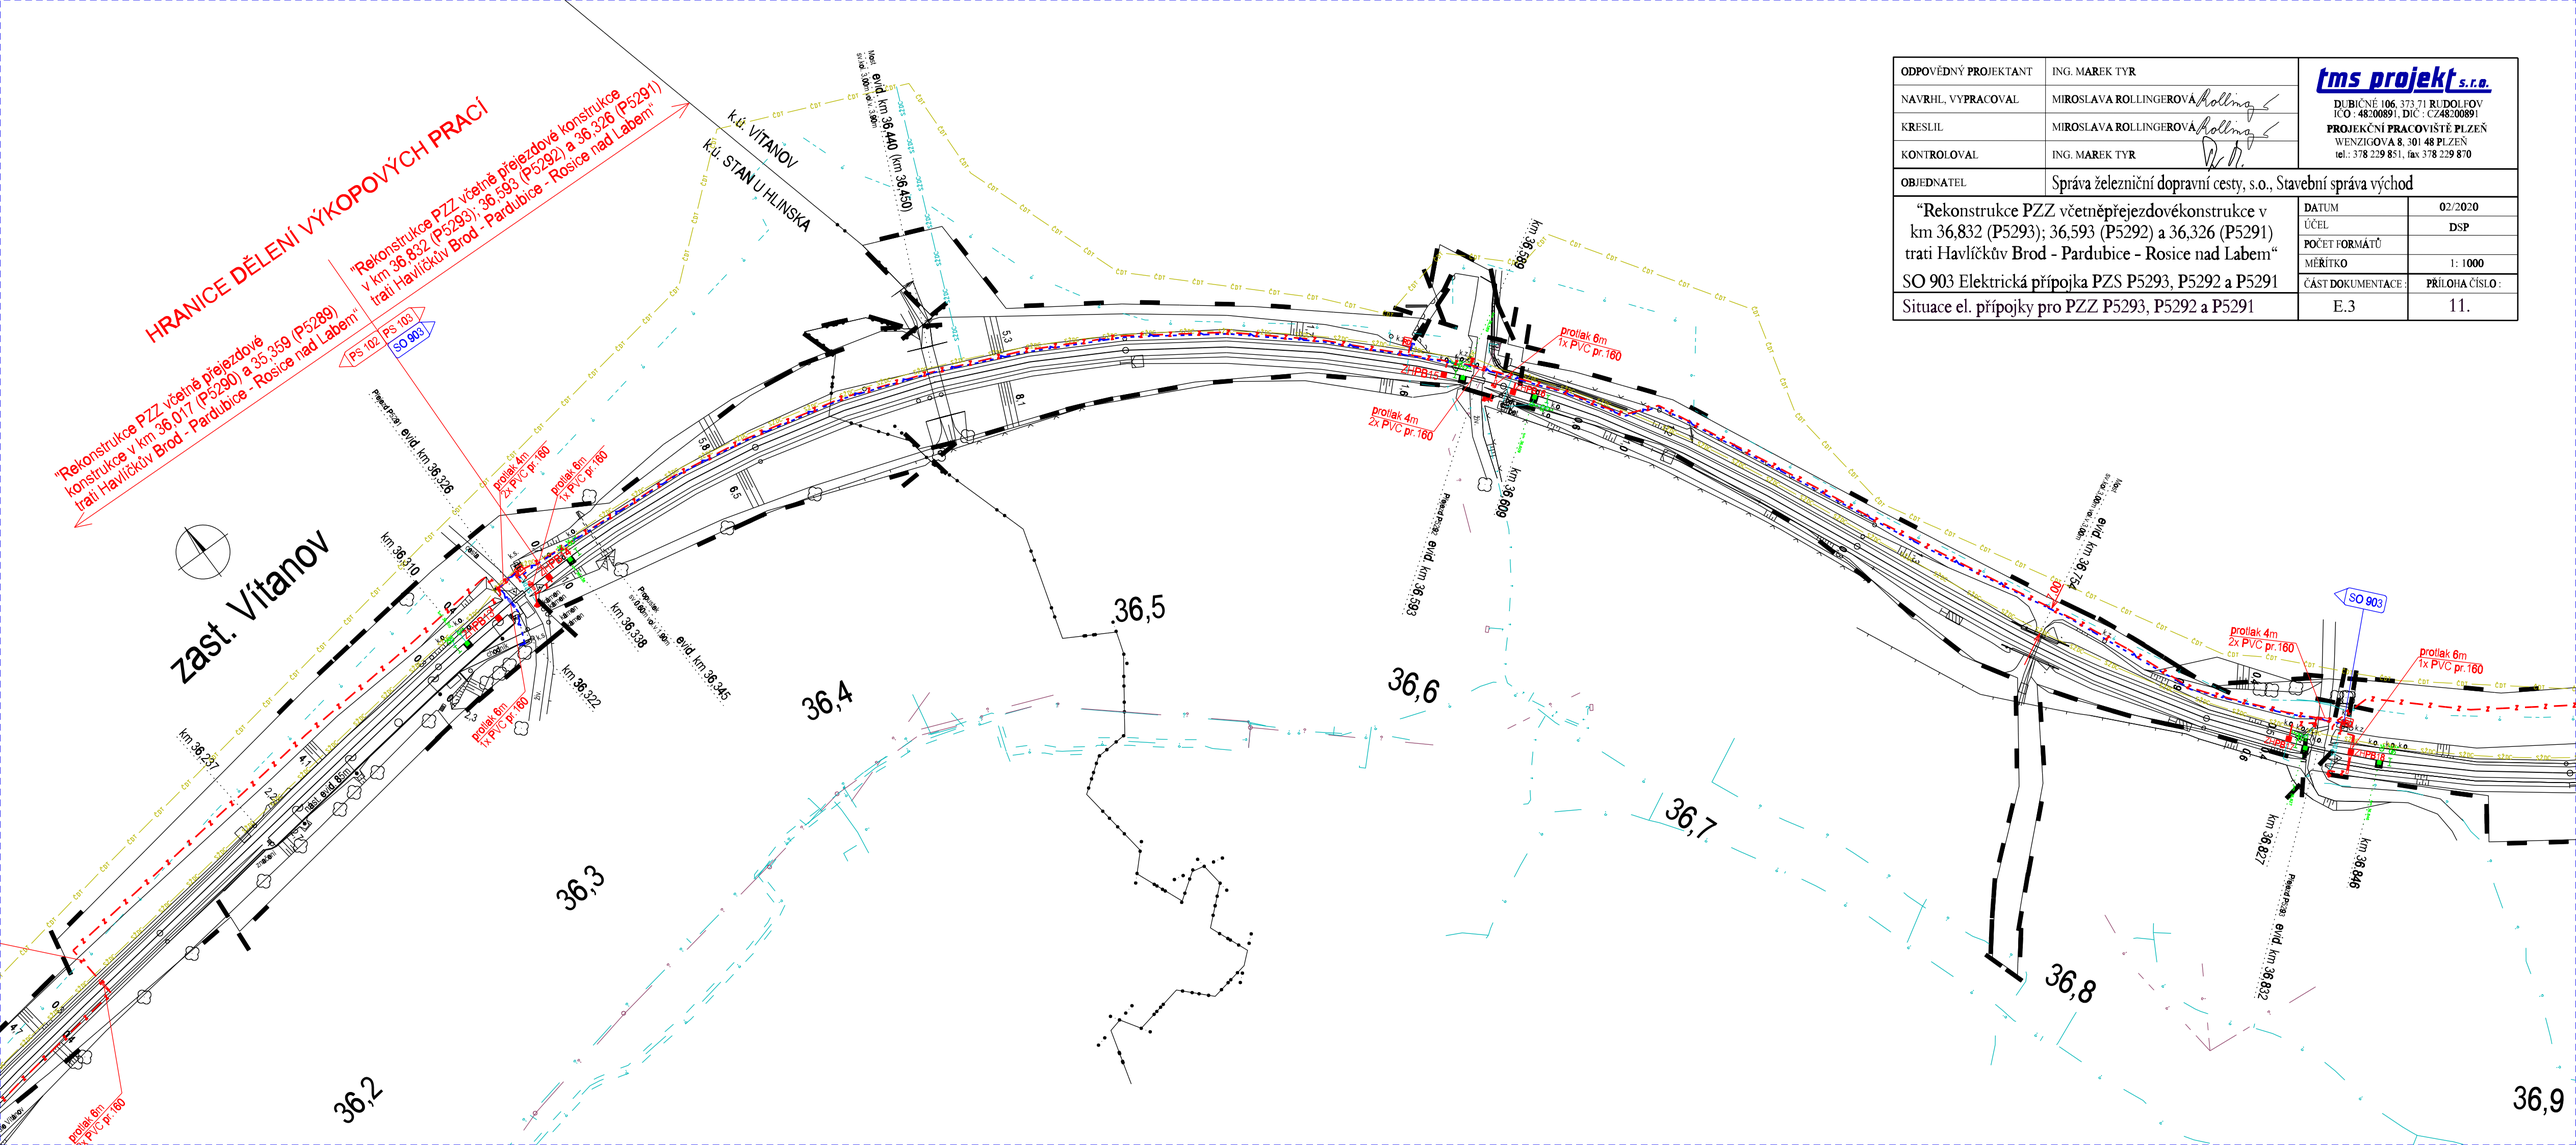

ODPOVĚDNÝ PROJEKTANT	ING. MAREK TYR	tms projekt s.r.o. DUBIČNÉ 106, 373 71 RUDOLFOV IČO : 48200891, DIČ : CZ48200891 PROJEKČNÍ PRACOVIŠTĚ PLZEŇ WENZIGOVA 8, 301 48 PLZEŇ tel.: 378 229 851, fax 378 229 870
NAVRHL, VYPRACOVAL	MIROSLAVA ROLLINGEROVÁ	
KRESLIL	MIROSLAVA ROLLINGEROVÁ	
KONTROLOVAL	ING. MAREK TYR	
OBJEDNATEL	Správa železniční dopravní cesty, s.o., Stavební správa východ	

"Rekonstrukce PZZ včetněpřejezdovékonstrukce v km 36,832 (P5293); 36,593 (P5292) a 36,326 (P5291) trati Havlíčkův Brod - Pardubice - Rosice nad Labem"	DATUM	02/2020
	ÚČEL	DSP
	POČET FORMÁTŮ	
	MĚŘÍTKO	1: 1000
SO 903 Elektrická přípojka PZS P5293, P5292 a P5291	ČÁST DOKUMENTACE :	PŘÍLOHA ČÍSLO :
Situace el. přípojky pro PZZ P5293, P5292 a P5291	E.3	11.