


SITUAČNÍ VÝKRES - POLYGON 1, list kladu P1-5

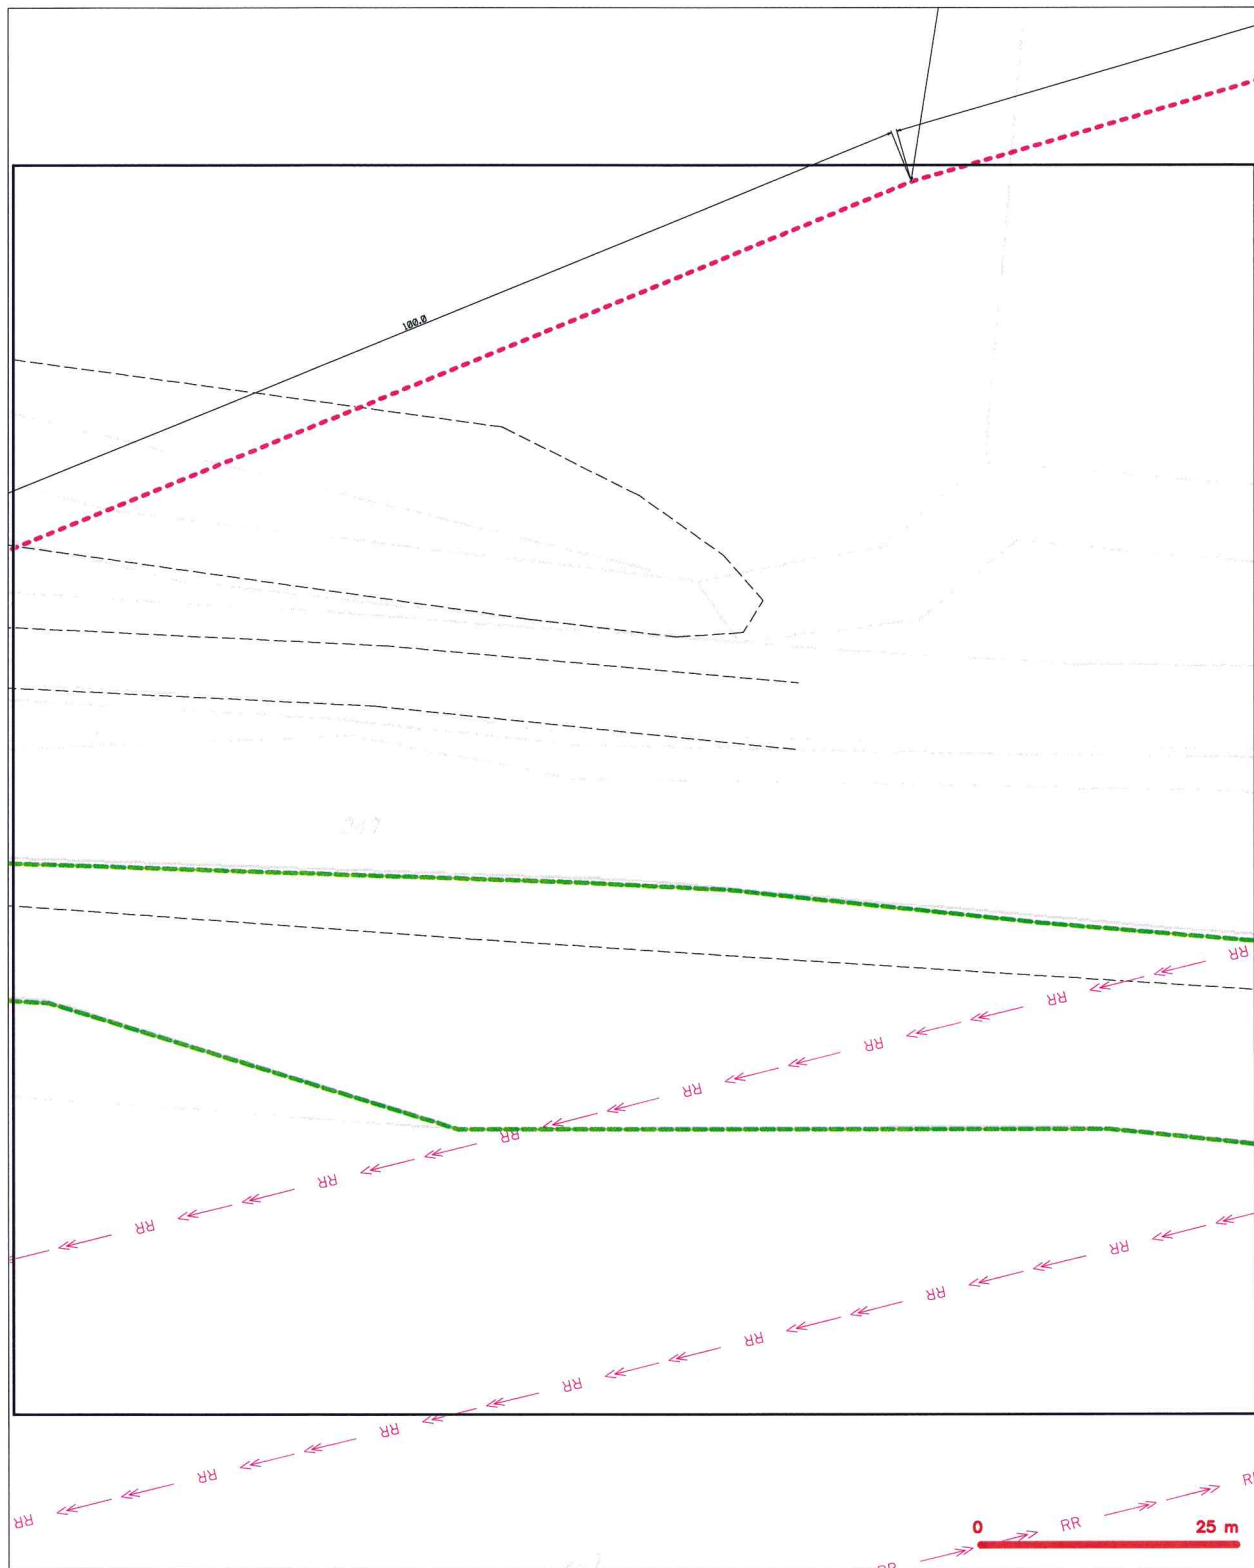

LEGENDA

- | | | | |
|---|---|---|---|
| — | hranice sdírného území a vyjádření | — | nezaměřený průběh optického kabelu, HDPE trubky |
| — | NV přípojka, území s NV přípojkou CETIN | — | nebo souběh optického a metalického kabelu |
| — | zaměřený průběh metalického kabelu | — | radiové síť, ochranná pásma radiové sítě |
| — | zaměřený průběh optického kabelu, HDPE trubky | — | podzemní síť |
| — | nebo souběh optického a metalického kabelu | — | napravovaná síť |
| — | nezaměřený průběh metalického kabelu | — | podzemní síť cíl |
| — | podzemní síť cíl | — | sítě s NV |
| | | — | železnice, kabelovod |