


49,6

49,7

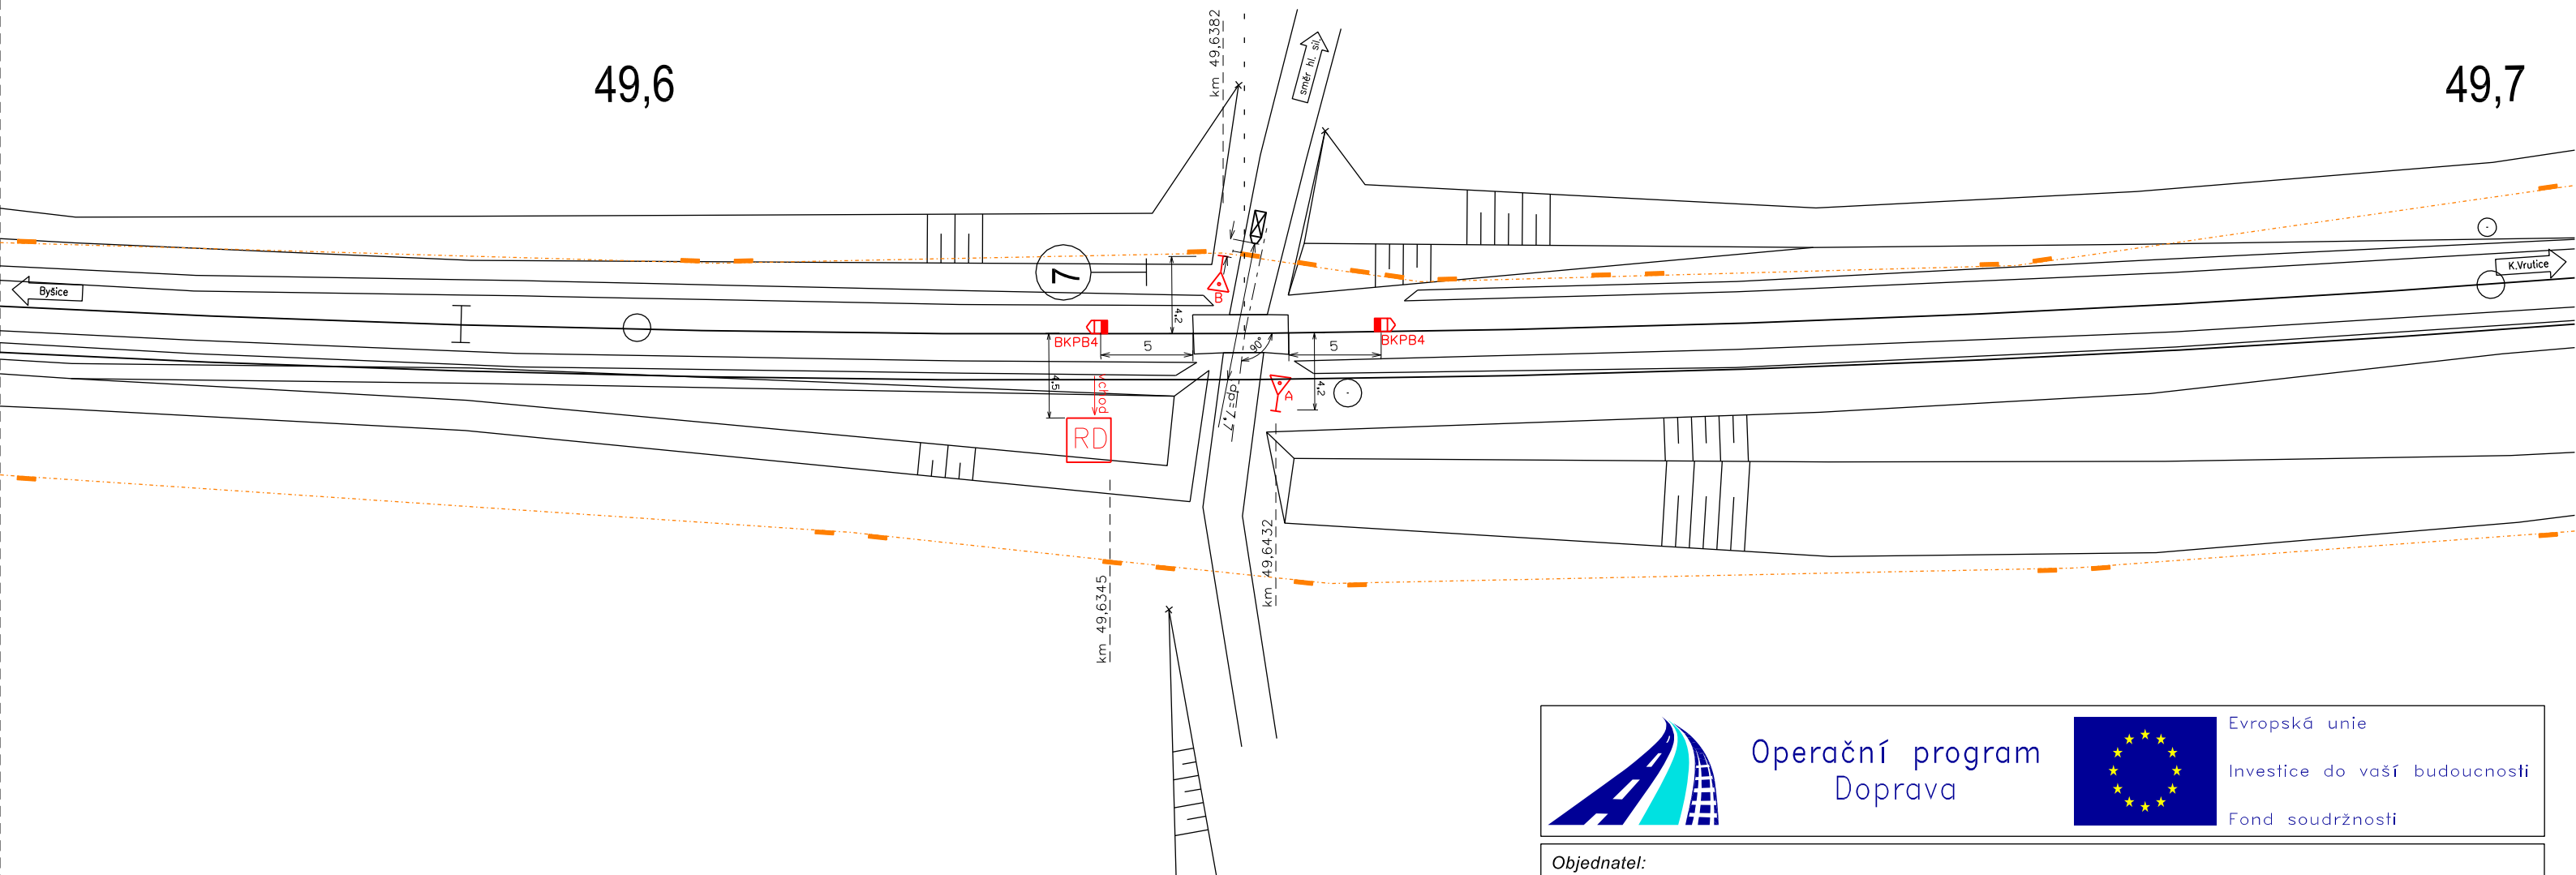

Operační program
Doprava



Evropská unie
Investice do vaší budoucnosti
Fond soudržnosti

Objednatel:



Správa železniční dopravní cesty, státní organizace
Dlážděná 1003/7
110 00 Praha 1

tms projekt s.r.o.

DUBIČNÉ 106, 373 71 RUDOLFOV
IČO : 48200891, DIČ : CZ48200891
PROJEKČNÍ PRACOVISŤE PLZEŇ
WENZIGOVA 8, 301 48 PLZEŇ
tel.: 378 229 851, fax 378 229 870

Zřízení TZZ v úseku
TZZ Byšice - Kropáčova Vrutice - Chotětov

PS 204: PZS v km 49,643

SITUACE PŘEJEZDU V KM 49,643

DATUM	01/2016
ÚČEL	PD
POČET FORMÁTŮ	
MĚŘÍTKO	
ČÁST DOKUMENTACE :	PŘÍLOHA ČÍSLO :
D.1.	0214.