

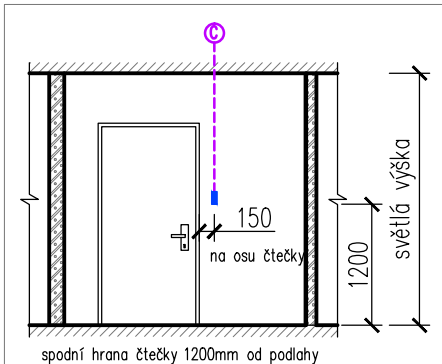
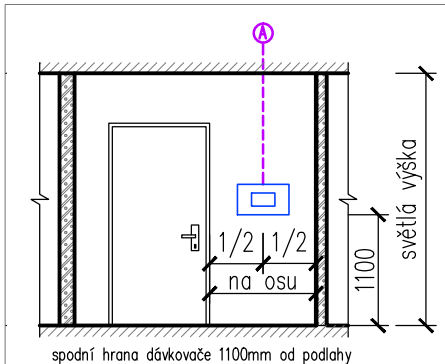
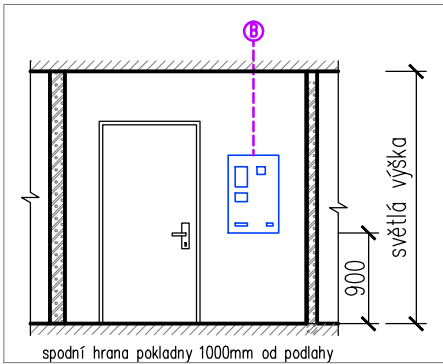


STAV

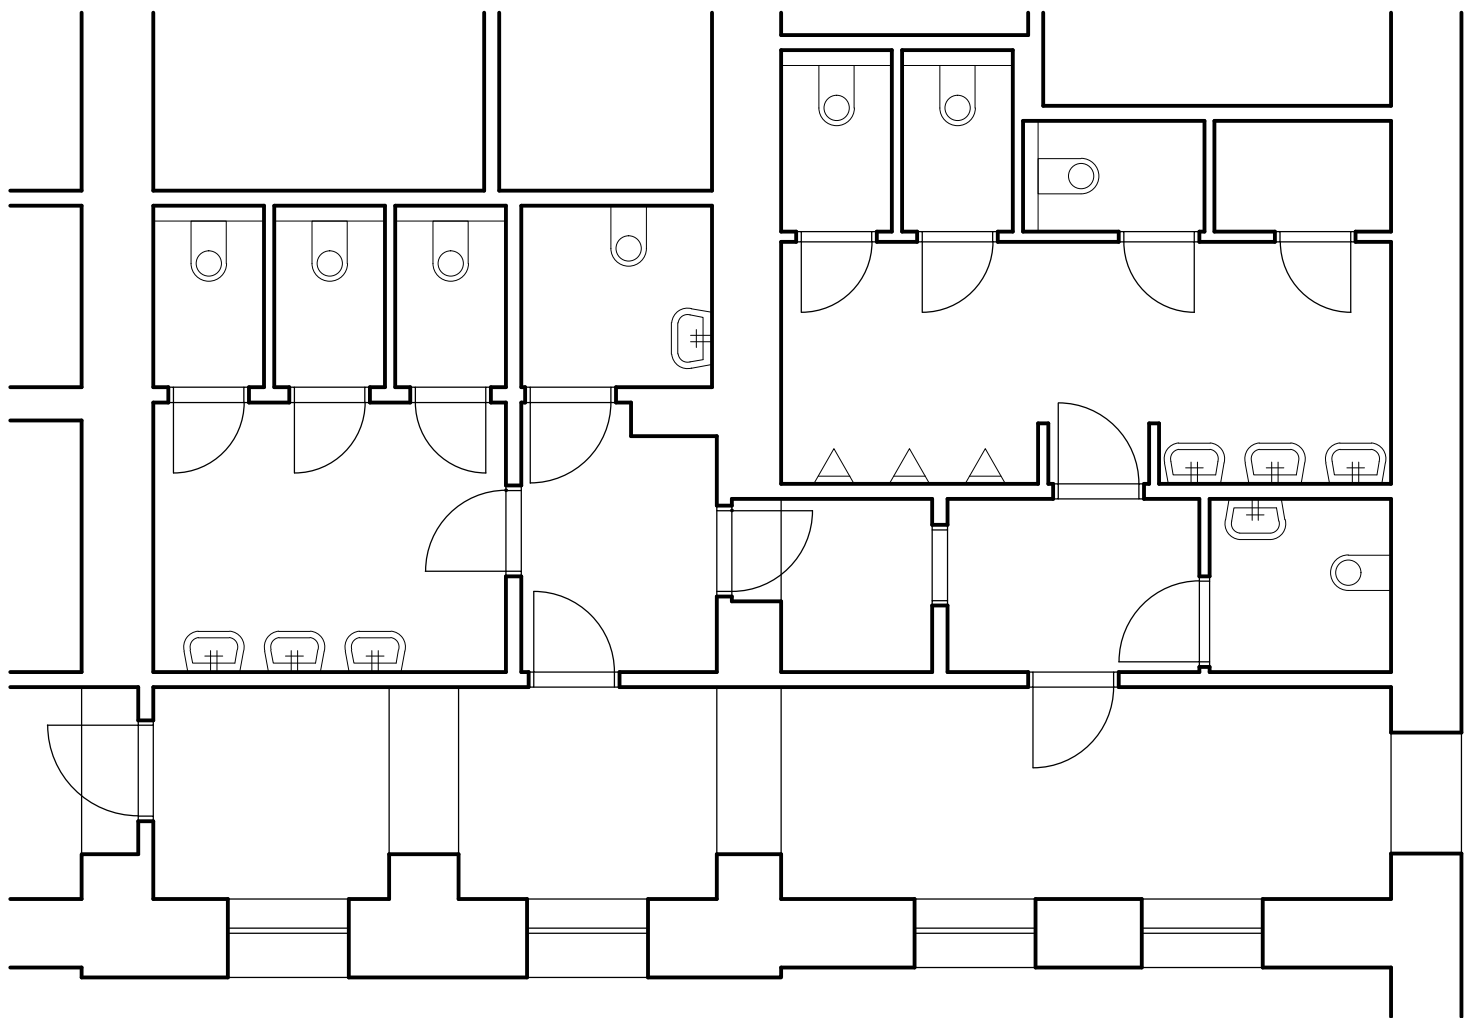

POZNÁMKY:
KOTEVNÍ SYSTÉM BUDE VOLEN DODAVATELEM STAVBY PODLE KONSTRUKCE ZDI URČENÉ K ZAVĚŠENÍ VÝROBKU.
INSTALACE VÝROBKU MUSÍ BÝT PROVEDENA TAK, ABY NEDOŠLO K UTRŽENÍ A POŠKOZENÍ VÝROBKU V PŘÍPADĚ VANDALISMU.

NÁVRH

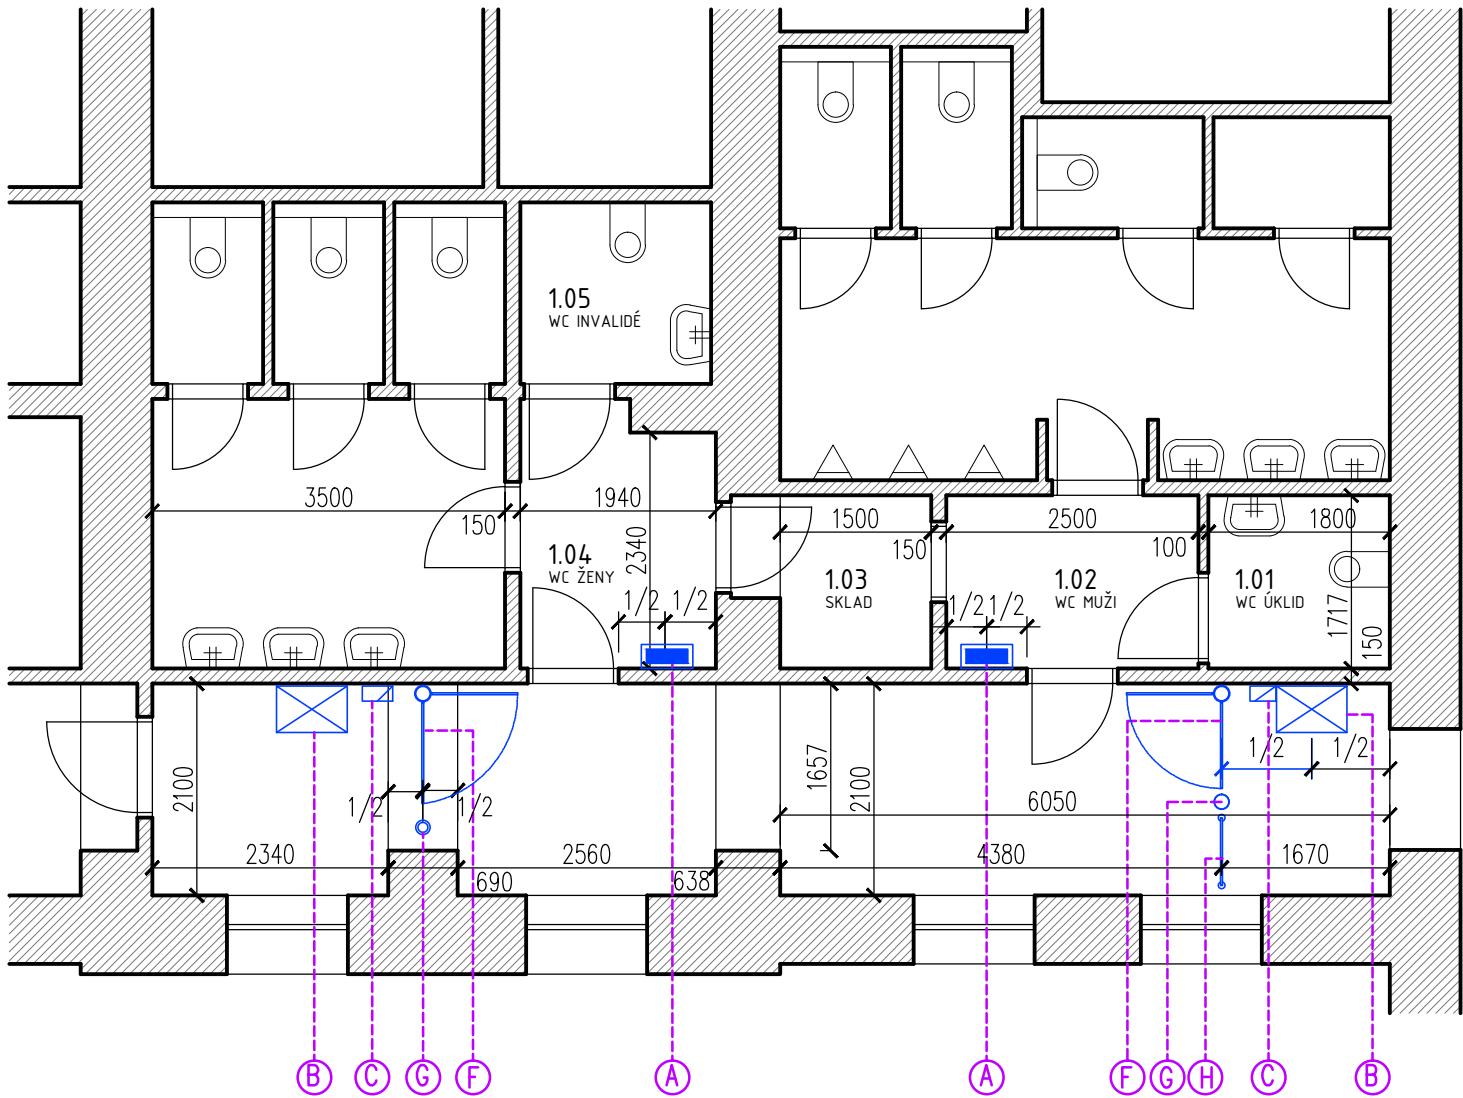

LEGENDA ZNAČEK

- A** DÁVKOVAČ DEZINFEKCE
- VE VÝŠCE 1100 mm OD PODLAHY
- B** PLATEBNÍ STANICE S TISKEM
LÍSTKŮ S ČÁROVÝM KÓDEM
- C** EXTERNÍ SNÍMACÍ HLAVA S INTEGROVANÝM SKENEREM
ČÁROVÝCH KÓDŮ
- F** BRANKA S NEREZOVÝM TRUBKOVÝM KŘÍDLEM
(ŠÍŘKA BRANKY UMOŽŇUJÍCÍ PRŮJEZD INVALIDNÍHO VOZÍKU)
- G** NEREZOVÝ SLOUPEK
S TLAČÍTKEM OUT
- H** NEREZOVÁ ZÁBRANA

LEGENDA MÍSTNOSTÍ

- 1.01 ÚKLID
- 1.02 WC MUŽI
- 1.03 SKLAD
- 1.04 WC ŽENY
- 1.05 WC INVALIDÉ

POZNAMKA:
JEDNÁ SE O SCHEMATICKÉ POHLEDY NA INSTALOVANÉ PŘEDMĚTY.

