



STAV

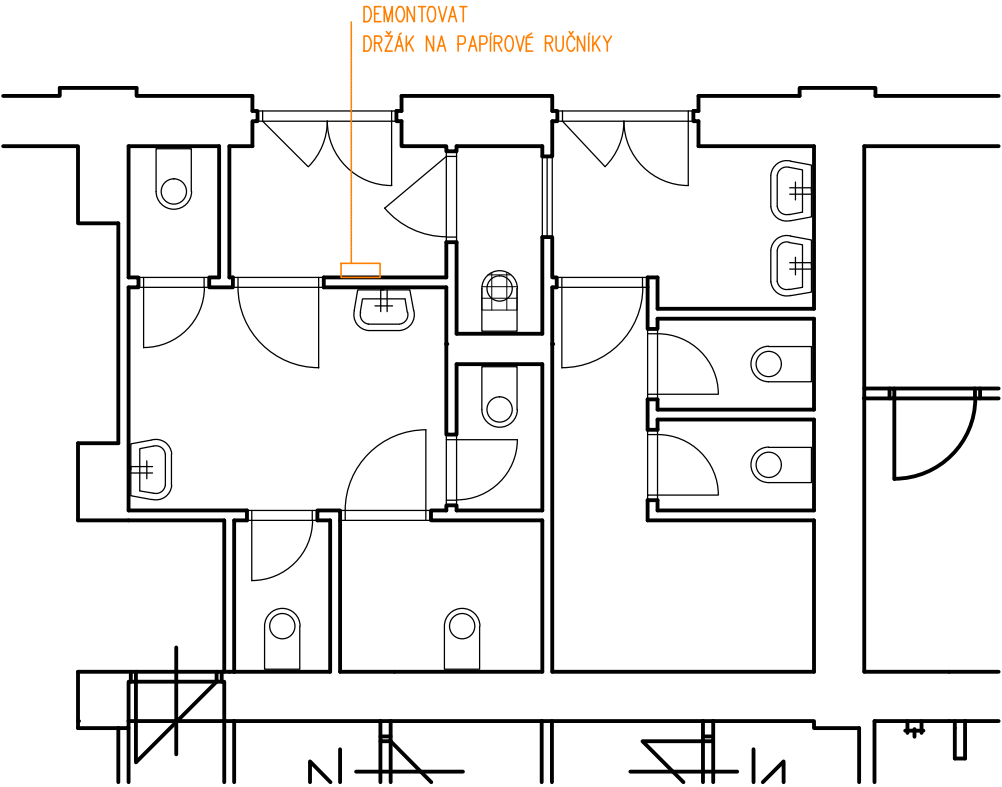

NÁVRH

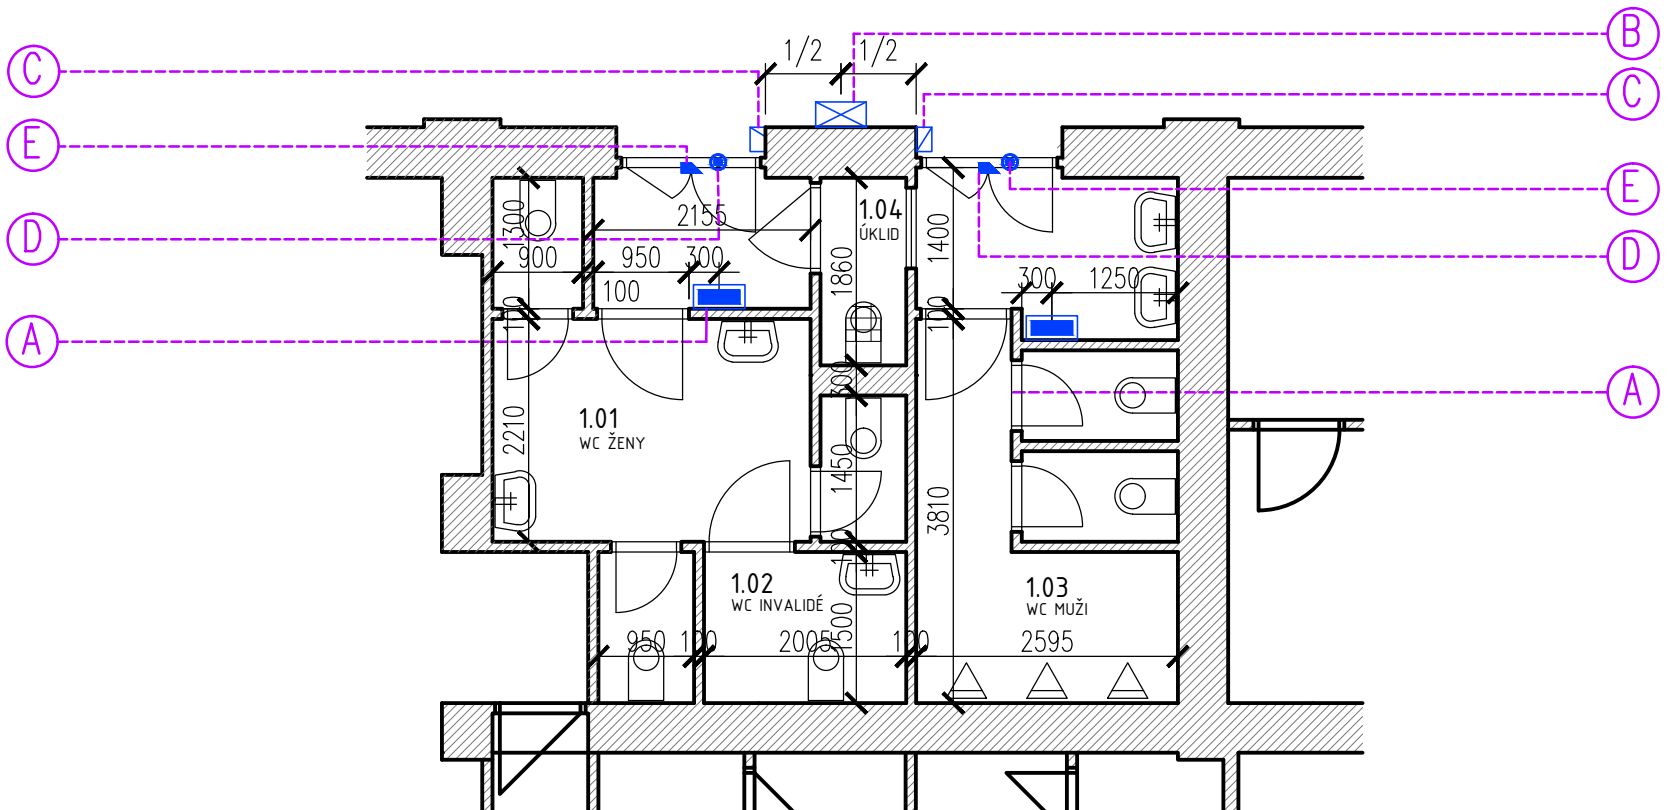




LEGENDA ZNAČEK

- A** DÁVKOVAČ DEZINFEKCE
- VE VÝŠCE 1100 mm OD PODLAHY
- B** PLATEBNÍ STANICE S TISKEM
LÍSTKŮ S ČÁROVÝM KÓDEM
- C** EXTERNÍ SNÍMACÍ HLAVA S INTEGROVANÝM SKENEREM
ČÁROVÝCH KÓDŮ
- D** ELEKTRICKÝ DVEŘNÍ OTVÍRAČ + VÝMĚNA DVEŘNÍHO
KŘIDLA A ZÁRUBNĚ, PŘÍPADNĚ JEJICH ÚPRAVA
PRO INSTALACI D.O.
- E** ZÁMEK NA EURO KLÍČ

LEGENDA MÍSTNOSTÍ

- 1.01 WC ŽENY
- 1.02 WC INVALIDÉ
- 1.03 WC MUŽI
- 1.04 ÚKLID

- NOVÉ KONSTRUKCE/ ZAŘÍZ.PŘEDMĚTY
- DEMOLICE

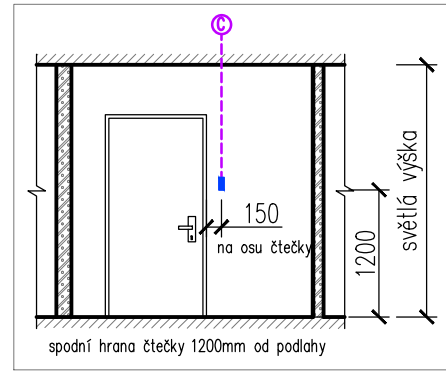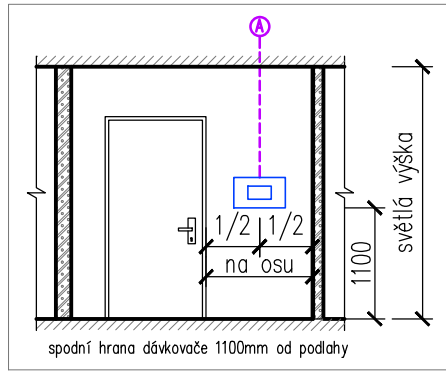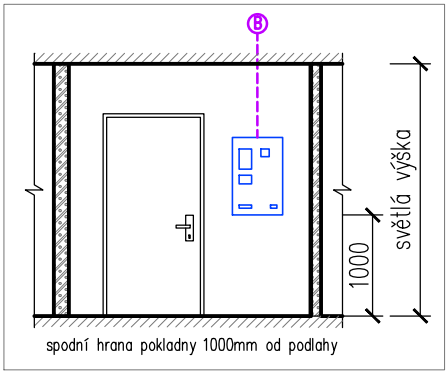

POZNÁMKA:

JEDNÁ SE O SCHEMATICKÉ POHLEDY NA INSTALOVANÉ PŘEDMĚTY.

POZNÁMKY:

KOTEVNÍ SYSTÉM BUDE VOLEN DODAVATELEM STAVBY PODLE KONSTRUKCE ZDI URČENÉ K ZAVĚŠENÍ VÝROBKU.
INSTALACE VÝROBKU MUSÍ BÝT PROVEDENA TAK, ABY NEDOŠLO K UTRŽENÍ A POŠKOZENÍ VÝROBKU V PŘÍPADĚ VANDALISMU.

