



STAV

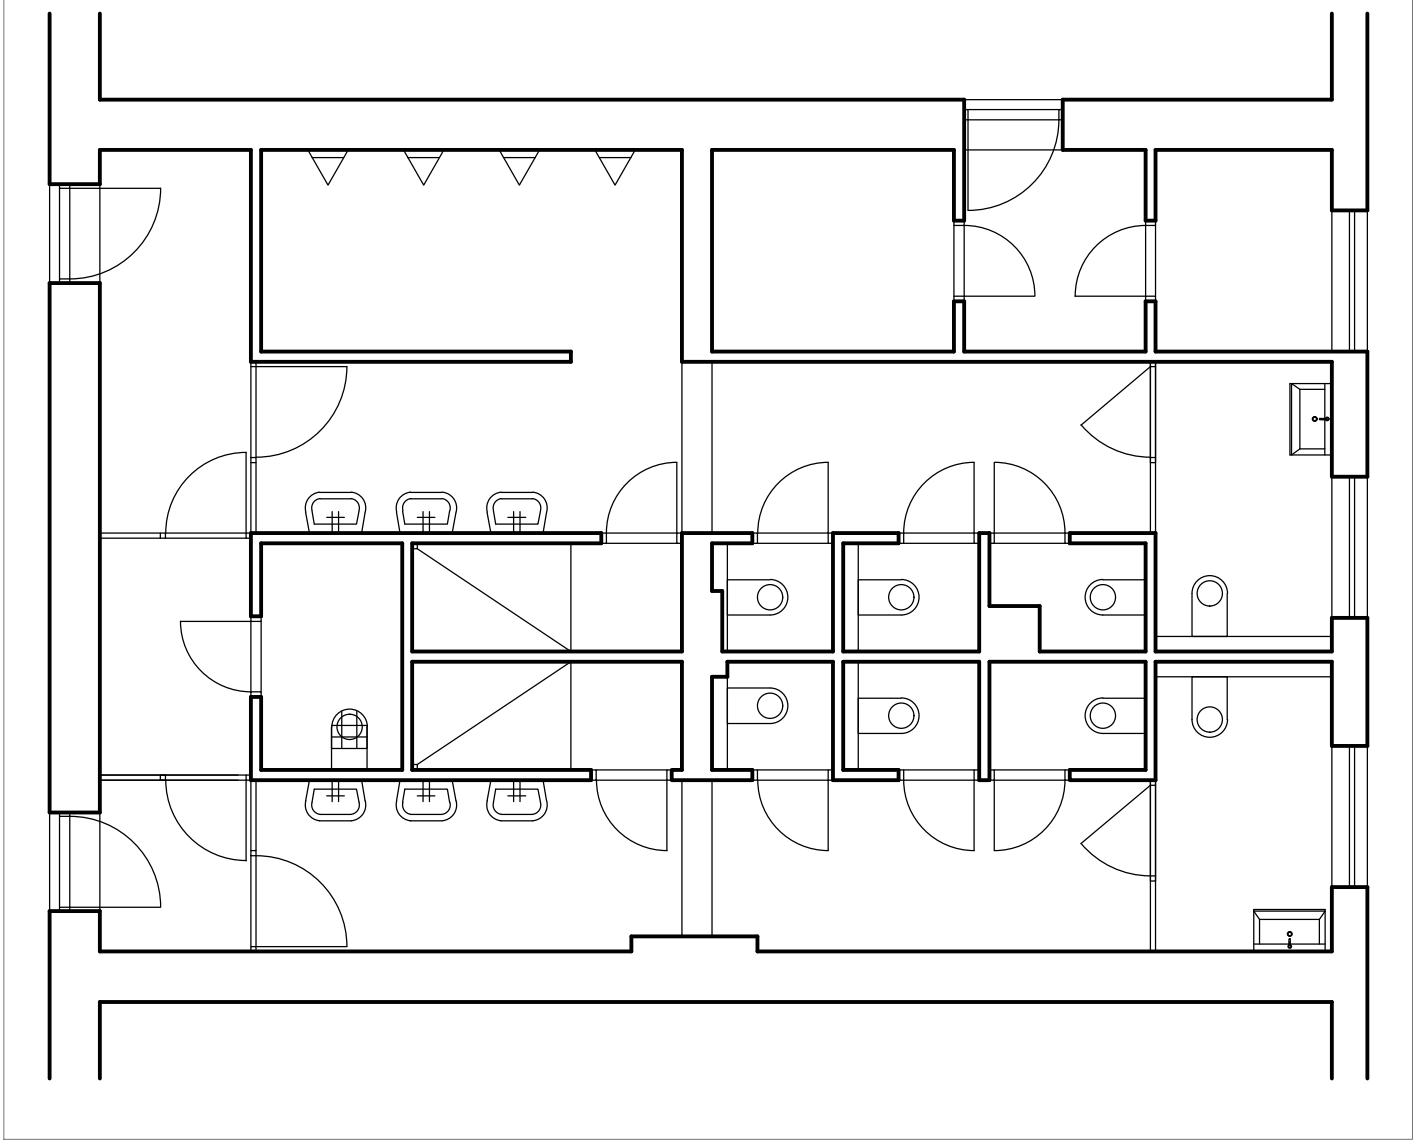

NÁVRH

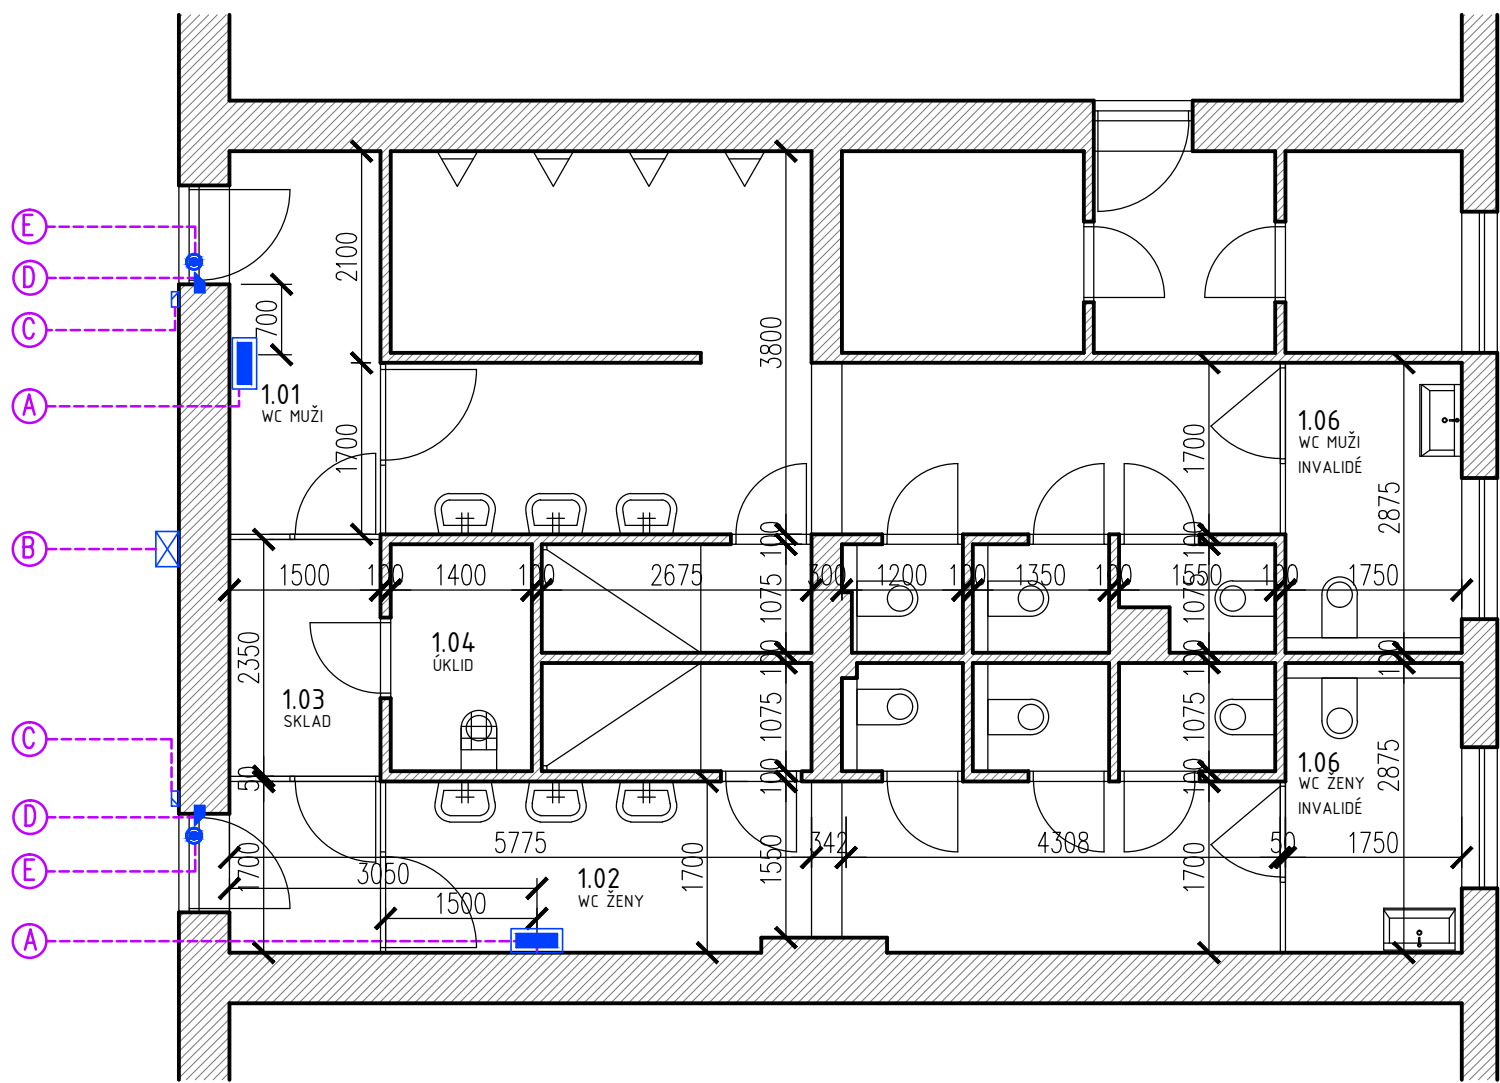

LEGENDA ZNAČEK




- A** DÁVKOVAČ DEZINFEKCE
- VE VÝŠCE 1100 mm OD PODLAHY
- B** PLATEBNÍ STANICE S TISKEM
LISTKŮ S ČÁROVÝM KÓDEM
- C** EXTERNÍ SNÍMACÍ HLAVA S INTEGROVANÝM SKENEREM
ČÁROVÝCH KÓDŮ
- D** ELEKTRICKÝ DVEŘNÍ OTVÍRAČ - VÝMĚNA DVEŘNÍHO
KŘÍDLA A ZÁRUBNĚ, PŘÍPADNĚ JEJICH ÚPRAVA
PRO INSTALACI D.O.
- E** ZÁMEK NA EURO KLÍČ

LEGENDA MÍSTNOSTÍ

- 1.01 WC MUŽI
- 1.02 WC ŽENY
- 1.03 SKLAD
- 1.04 ÚKLID
- 1.05 WC INVALIDÉ - MUŽI
- 1.06 WC INVALIDÉ - ŽENY


POZNÁMKY:

KOTEVNÍ SYSTÉM BUDE VOLEN DODAVATELEM STAVBY
PODLE KONSTRUKCE ZDI URČENÉ K ZAVĚŠENÍ VÝROBKU.
INSTALACE VÝROBKU MUSÍ BÝT PROVEDENA TAK,
ABY NEDOŠLO K UTRŽENÍ A POŠKOZENÍ VÝROBKU
V PŘÍPADĚ VANDALISMU.

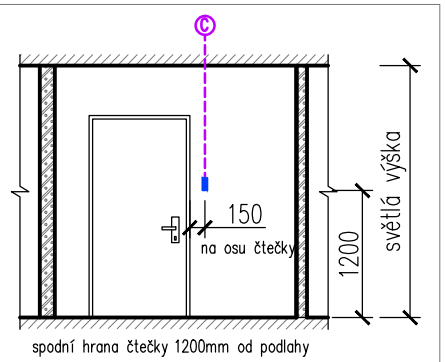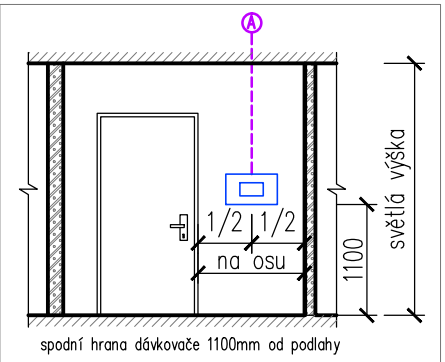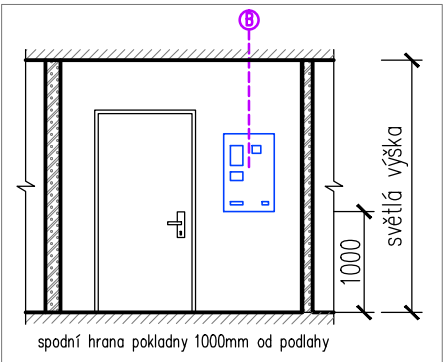

POZNÁMKA:

JEDNÁ SE O SCHEMATICKE POHLEDY NA INSTALOVANÉ PŘEDMĚTY.

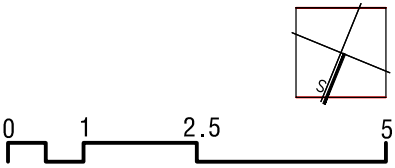

KOHL ARCHITEKTI

28. ŘÍJNA 178 / 960 I 709 00 I OSTRAVA-MARIÁNSKÉ HORY
MOBIL: 777-334088 I TEL/FAX: 596955233
LABUZIK@KOHLARCHITEKTI.CZ I WWW.KOHLARCHITEKTI.CZ

INSTALACE ZAŘÍZENÍ PRO VÝBĚR POPLATKŮ ZA POUŽITÍ WC - OŘ OVA

VÝPRAVNÍ BUDOVA BOHUMÍN 1:75

03