



STAV

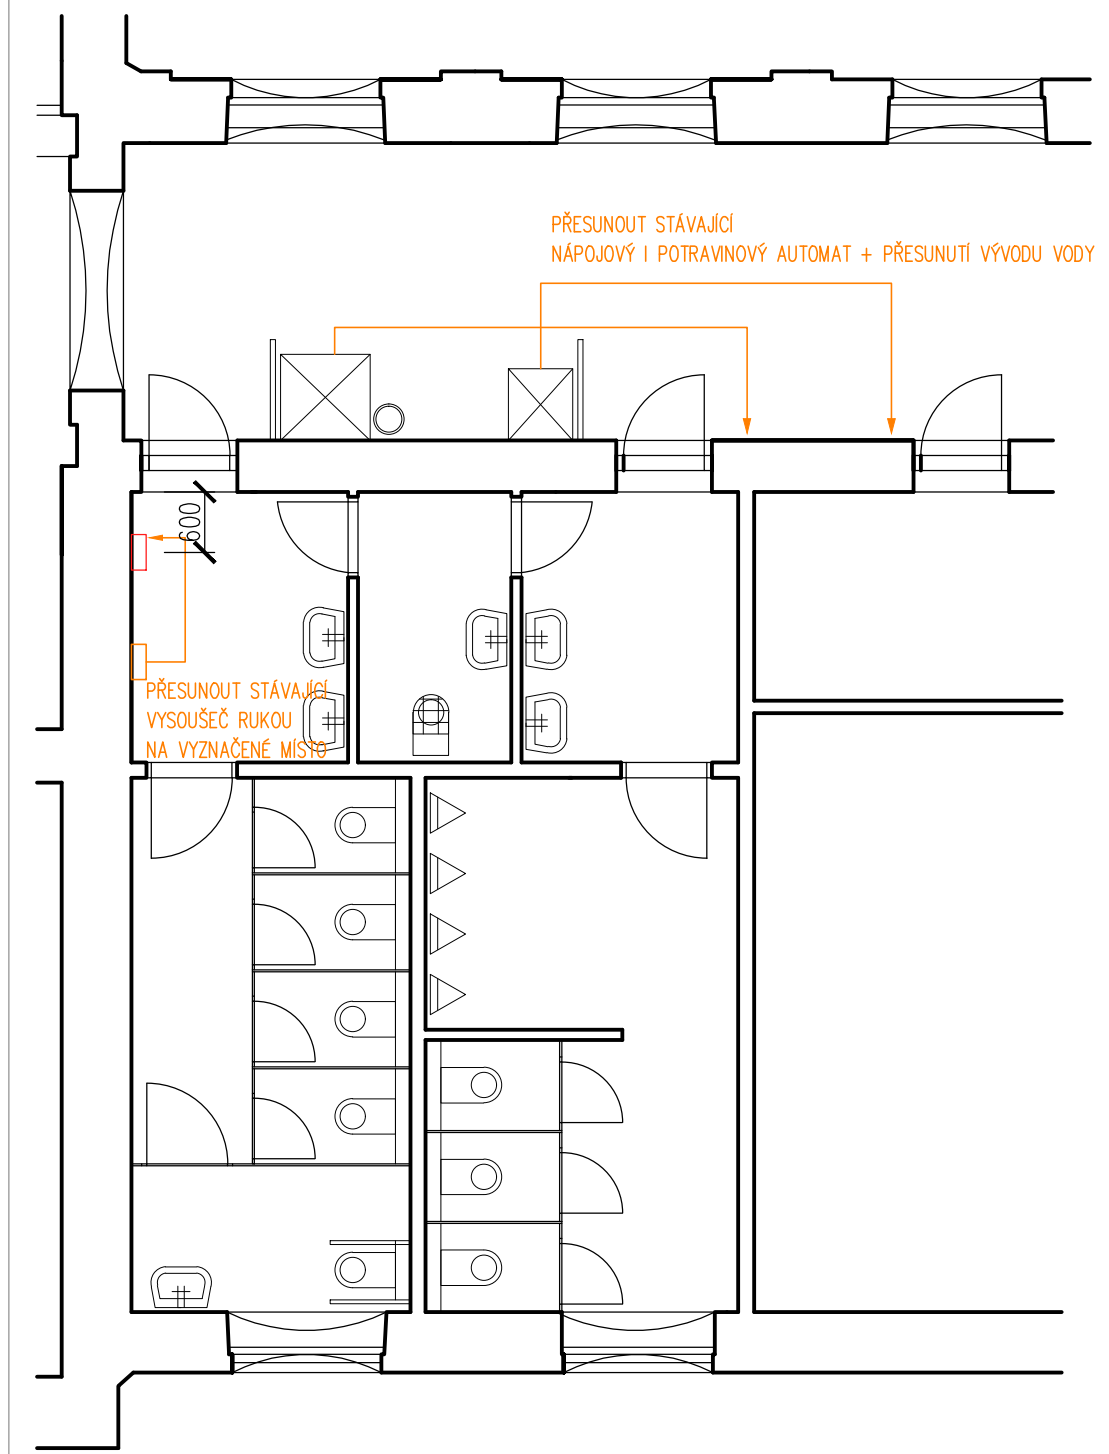

POZNÁMKY:

KOTEVNÍ SYSTÉM BUDE VOLEN DODAVATELEM STAVBY PODLE KONSTRUKCE ZDI URČENÉ K ZAVĚŠENÍ VÝROBKU.
INSTALACE VÝROBKU MUSÍ BÝT PROVEDENA TAK, ABY NEDOŠLO K UTRŽENÍ A POŠKOZENÍ VÝROBKU V PŘÍPADĚ VANDALISMU.

NÁVRH

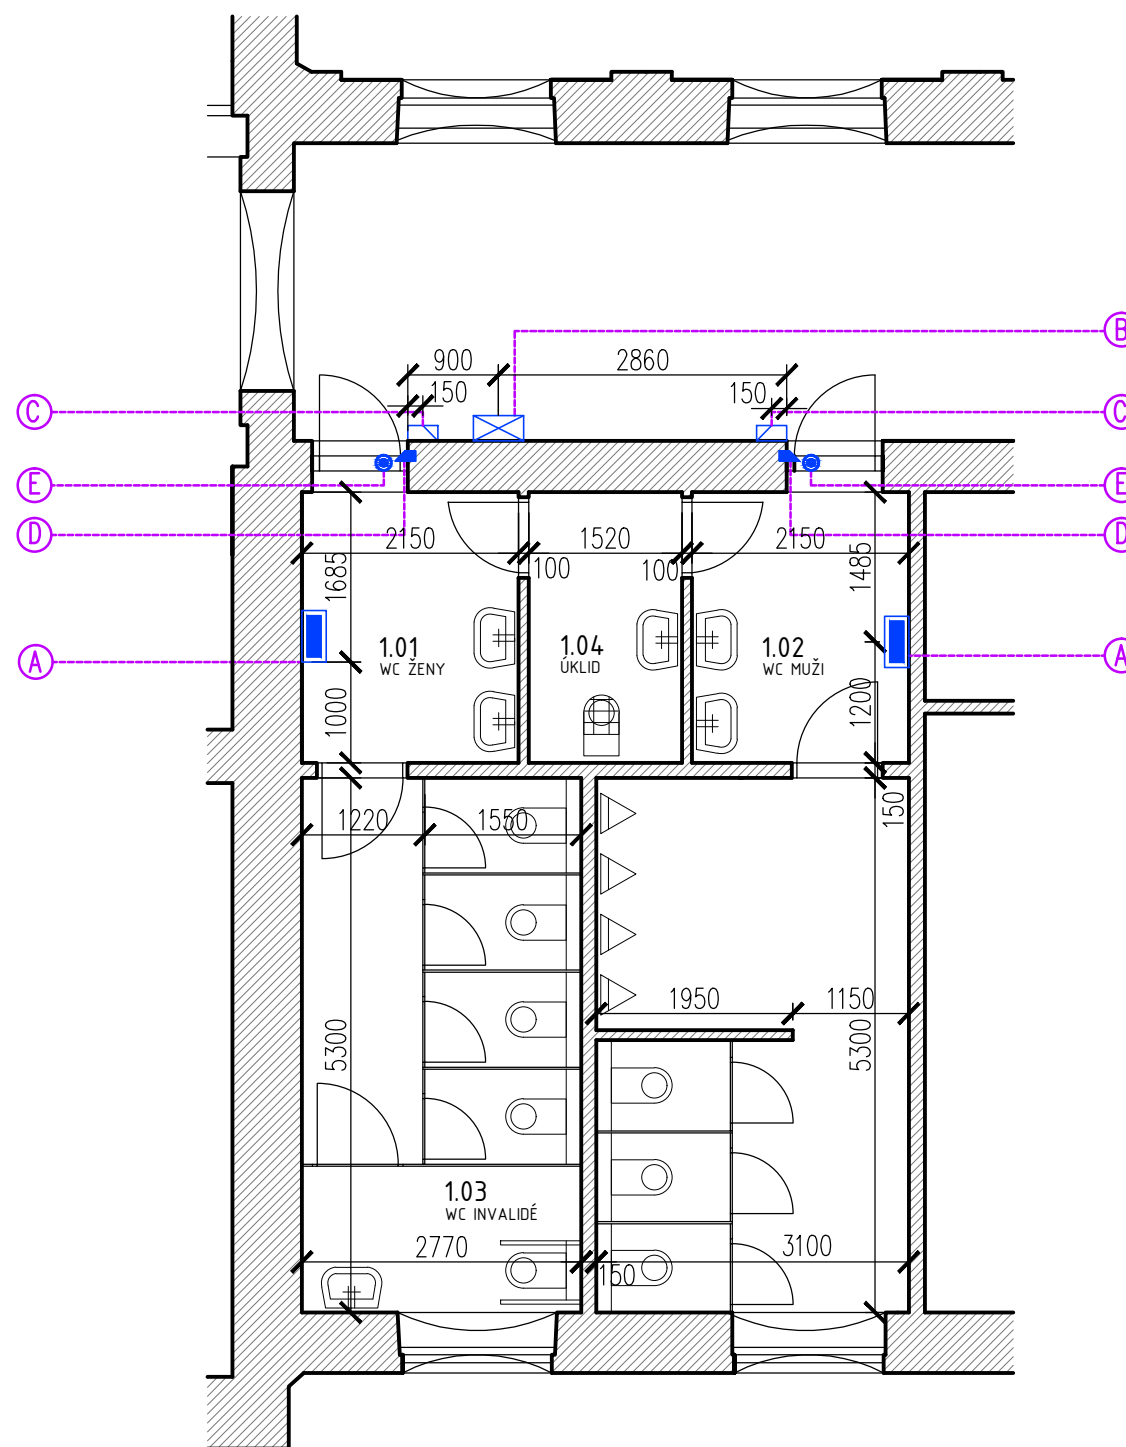

LEGENDA MÍSTNOSTÍ




1.01 WC ŽENY
1.02 WC MUŽI
1.03 WC INVALIDÉ
1.04 ÚKLID

LEGENDA

NOVÉ KONSTRUKCE/ ZAŘIZ.PŘEDMĚTY
DEMOLICE

LEGENDA ZNAČEK

- ① DÁVKOVAČ DEZINFEKCE
- VE VÝŠCE 1100 mm OD PODLAHY
- ② PATEBNÍ STANICE S TISKEM
LÍSTKŮ S ČAROVÝM KÓDEM
- ③ EXTERNÍ SNÍMAČÍ HLAVA S INTEGROVANÝM SKENEREM
ČAROVÝCH KÓDŮ
- ④ ELEKTRICKÝ DVEŘNÍ OTVÍRAČ + VÝMĚNA DVEŘNÍHO
KŘIDLA A ZÁRUBNĚ, PŘÍPADNĚ JEJICH ÚPRAVA
PRO INSTALACI D.O.
- ⑤ ZÁMEK NA EURO KLÍČ

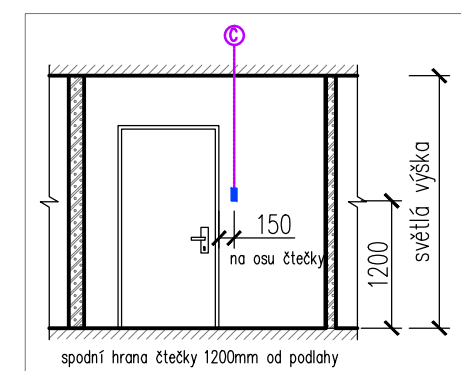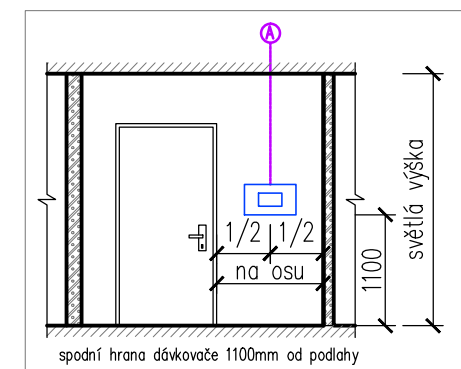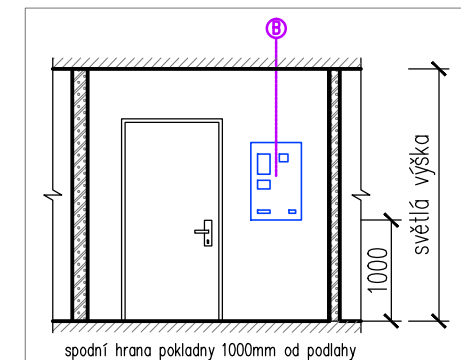

POZNAMKA:

JEDNÁ SE O SCHEMATICKÉ POHLEDY NA INSTALOVANÉ PŘEDMĚTY.

KOHL
ARCHITEKTI

28. ŘÍJNA 178 / 960 1 709 00 I OSTRAVA-MARIÁNSKÉ HORY
MOBIL: 777-334088 I TEL/FAX: 596955233
LABUZIK@KOHLARCHITEKTI.CZ I WWW.KOHLARCHITEKTI.CZ

INSTALACE ZAŘÍZENÍ PRO VÝBĚR POPLATKŮ ZA POUŽITÍ WC - OŘ OVA

VÝPRAVNÍ BUDOVA ČESKÝ TĚŠÍN 1:75

05