



STAV

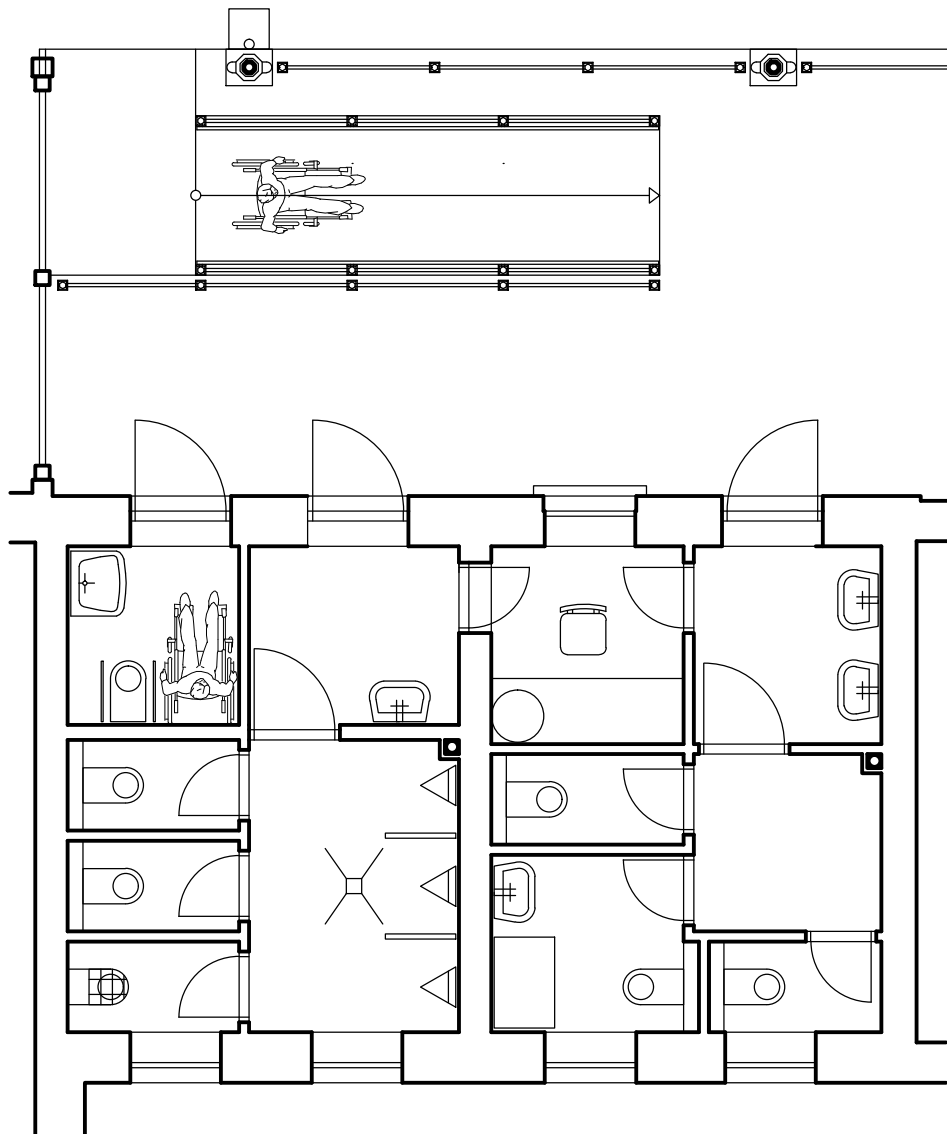

NÁVRH

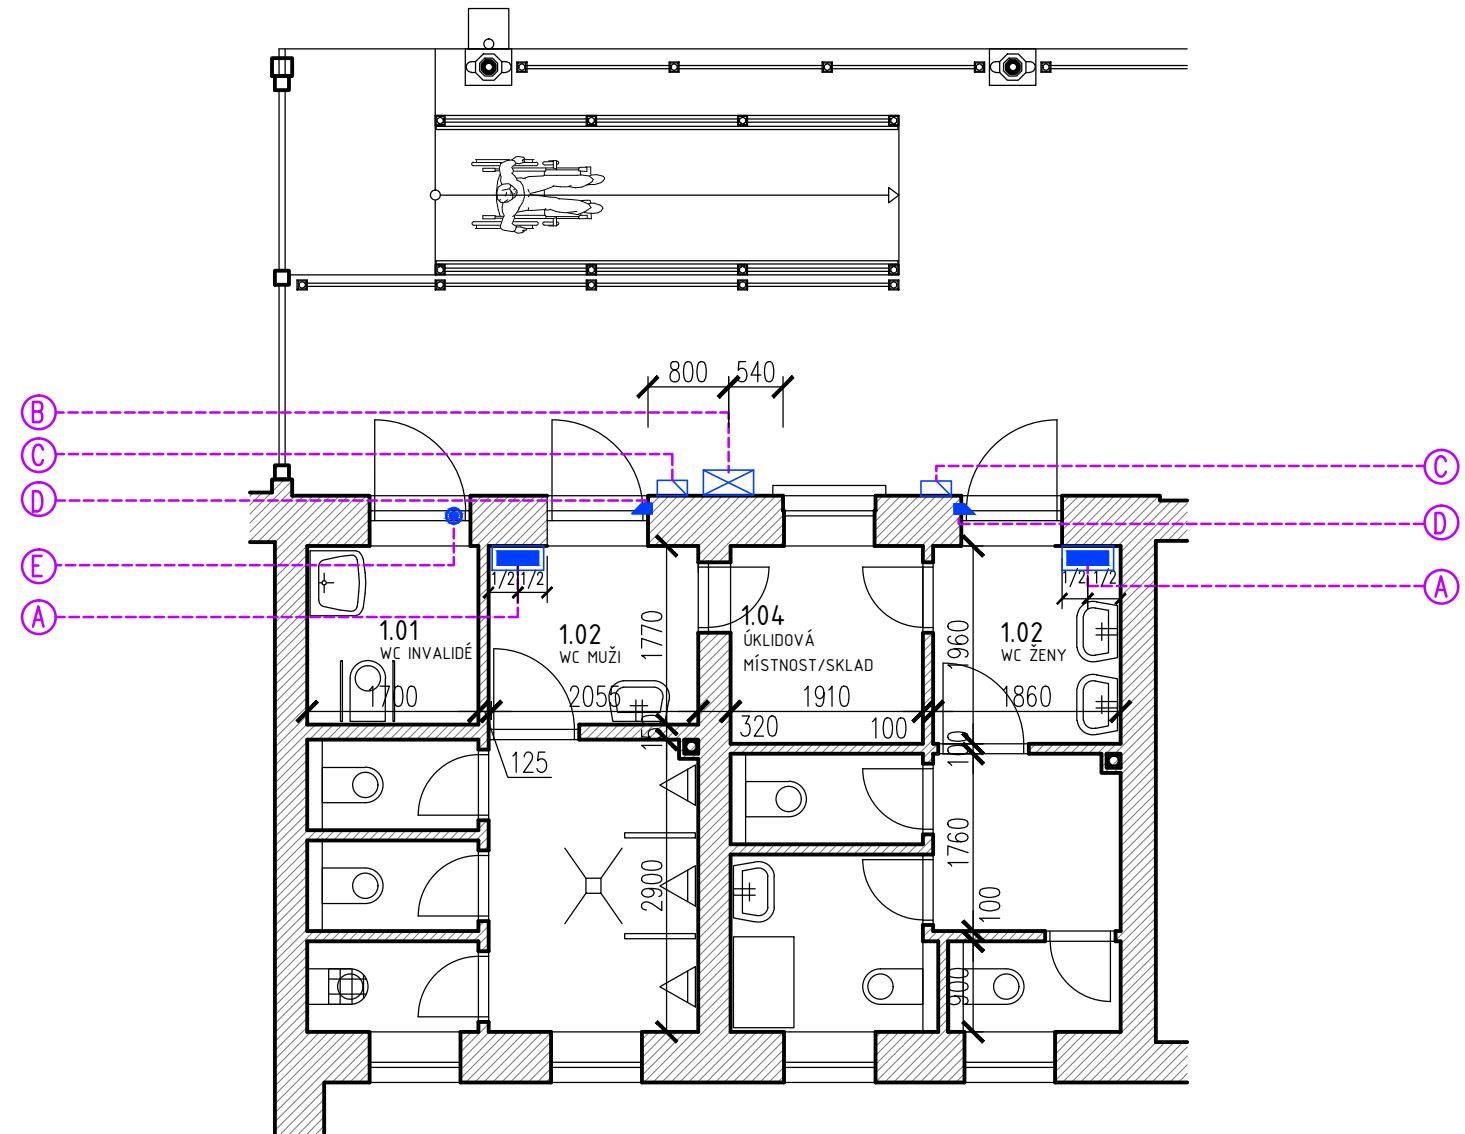

LEGENDA ZNAČEK




- A** DÁVKOVAČ DEZINFEKCE
- VE VÝŠCE 1100 mm OD PODLAHY
- B** PATEBNÍ STANICE S TISKEM
LÍSTKŮ S ČAROVÝM KÓDEM
- C** EXTERNÍ SNÍMACÍ HLAVA S INTEGROVANÝM SKENEREM
ČAROVÝCH KÓDŮ
- D** ELEKTRICKÝ DVEŘNÍ OTVÍRAČ + VÝMĚNA DVEŘNÍHO
KŘÍDLA A ZÁRUBNĚ, PŘÍPADNĚ JEJICH ÚPRAVA
PRO INSTALACI D.O.
- E** ZÁMEK NA EURO KLÍČ

LEGENDA MÍSTNOSTÍ

- 1.01 WC INVALIDÉ
- 1.02 WC MUŽI
- 1.03 WC ŽENY
- 1.04 ÚKLID/ SKLAD

LEGENDA

- NOVÉ KONSTRUKCE/ ZAŘÍZ.PŘEDMĚTY
- DEMOLICE

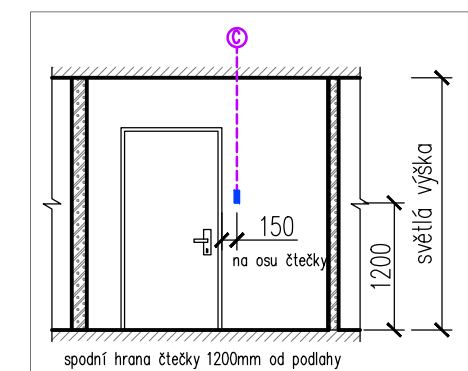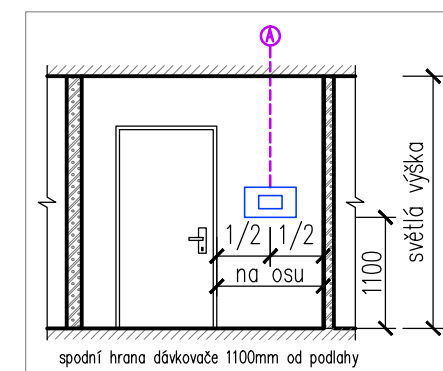
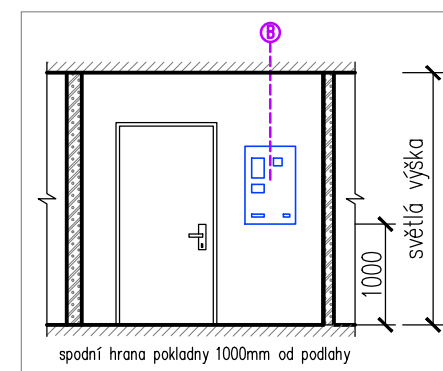


POZNÁMKA:

JEDNÁ SE O SCHEMATICKÉ POHLEDY NA INSTALOVANÉ PŘEDMĚTY.

POZNÁMKY:

KOTEVNÍ SYSTÉM BUDE VOLEN DODAVATELEM STAVBY PODLE KONSTRUKCE ZDI URČENÉ K ZAVĚŠENÍ VÝROBKU.
INSTALACE VÝROBKU MUSÍ BÝT PROVEDENA TAK, ABY NEDOŠLO K UTRŽENÍ A POŠKOZENÍ VÝROBKU V PŘÍPADĚ VANDALISMU.

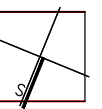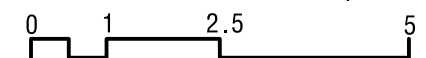

KOHL ARCHITEKTI

28. ŘÍJNA 178 / 960 1 709 00 1 OSTRAVA-MARIÁNSKÉ HORY
MOBIL: 777-334088 1 TEL/FAX: 596955233
LABUZIK@KOHLARCHITEKTI.CZ 1 WWW.KOHLARCHITEKTI.CZ

INSTALACE ZAŘÍZENÍ PRO VÝBĚR POPLATKŮ ZA POUŽITÍ WC - OŘ OVA

07

VÝPRAVNÍ BUDOVA FRÝDLANT 1:75